


Deiliskipulag á Þormóðseyri, Siglufirði

Tjarnargata norðan við Hafnarbryggju

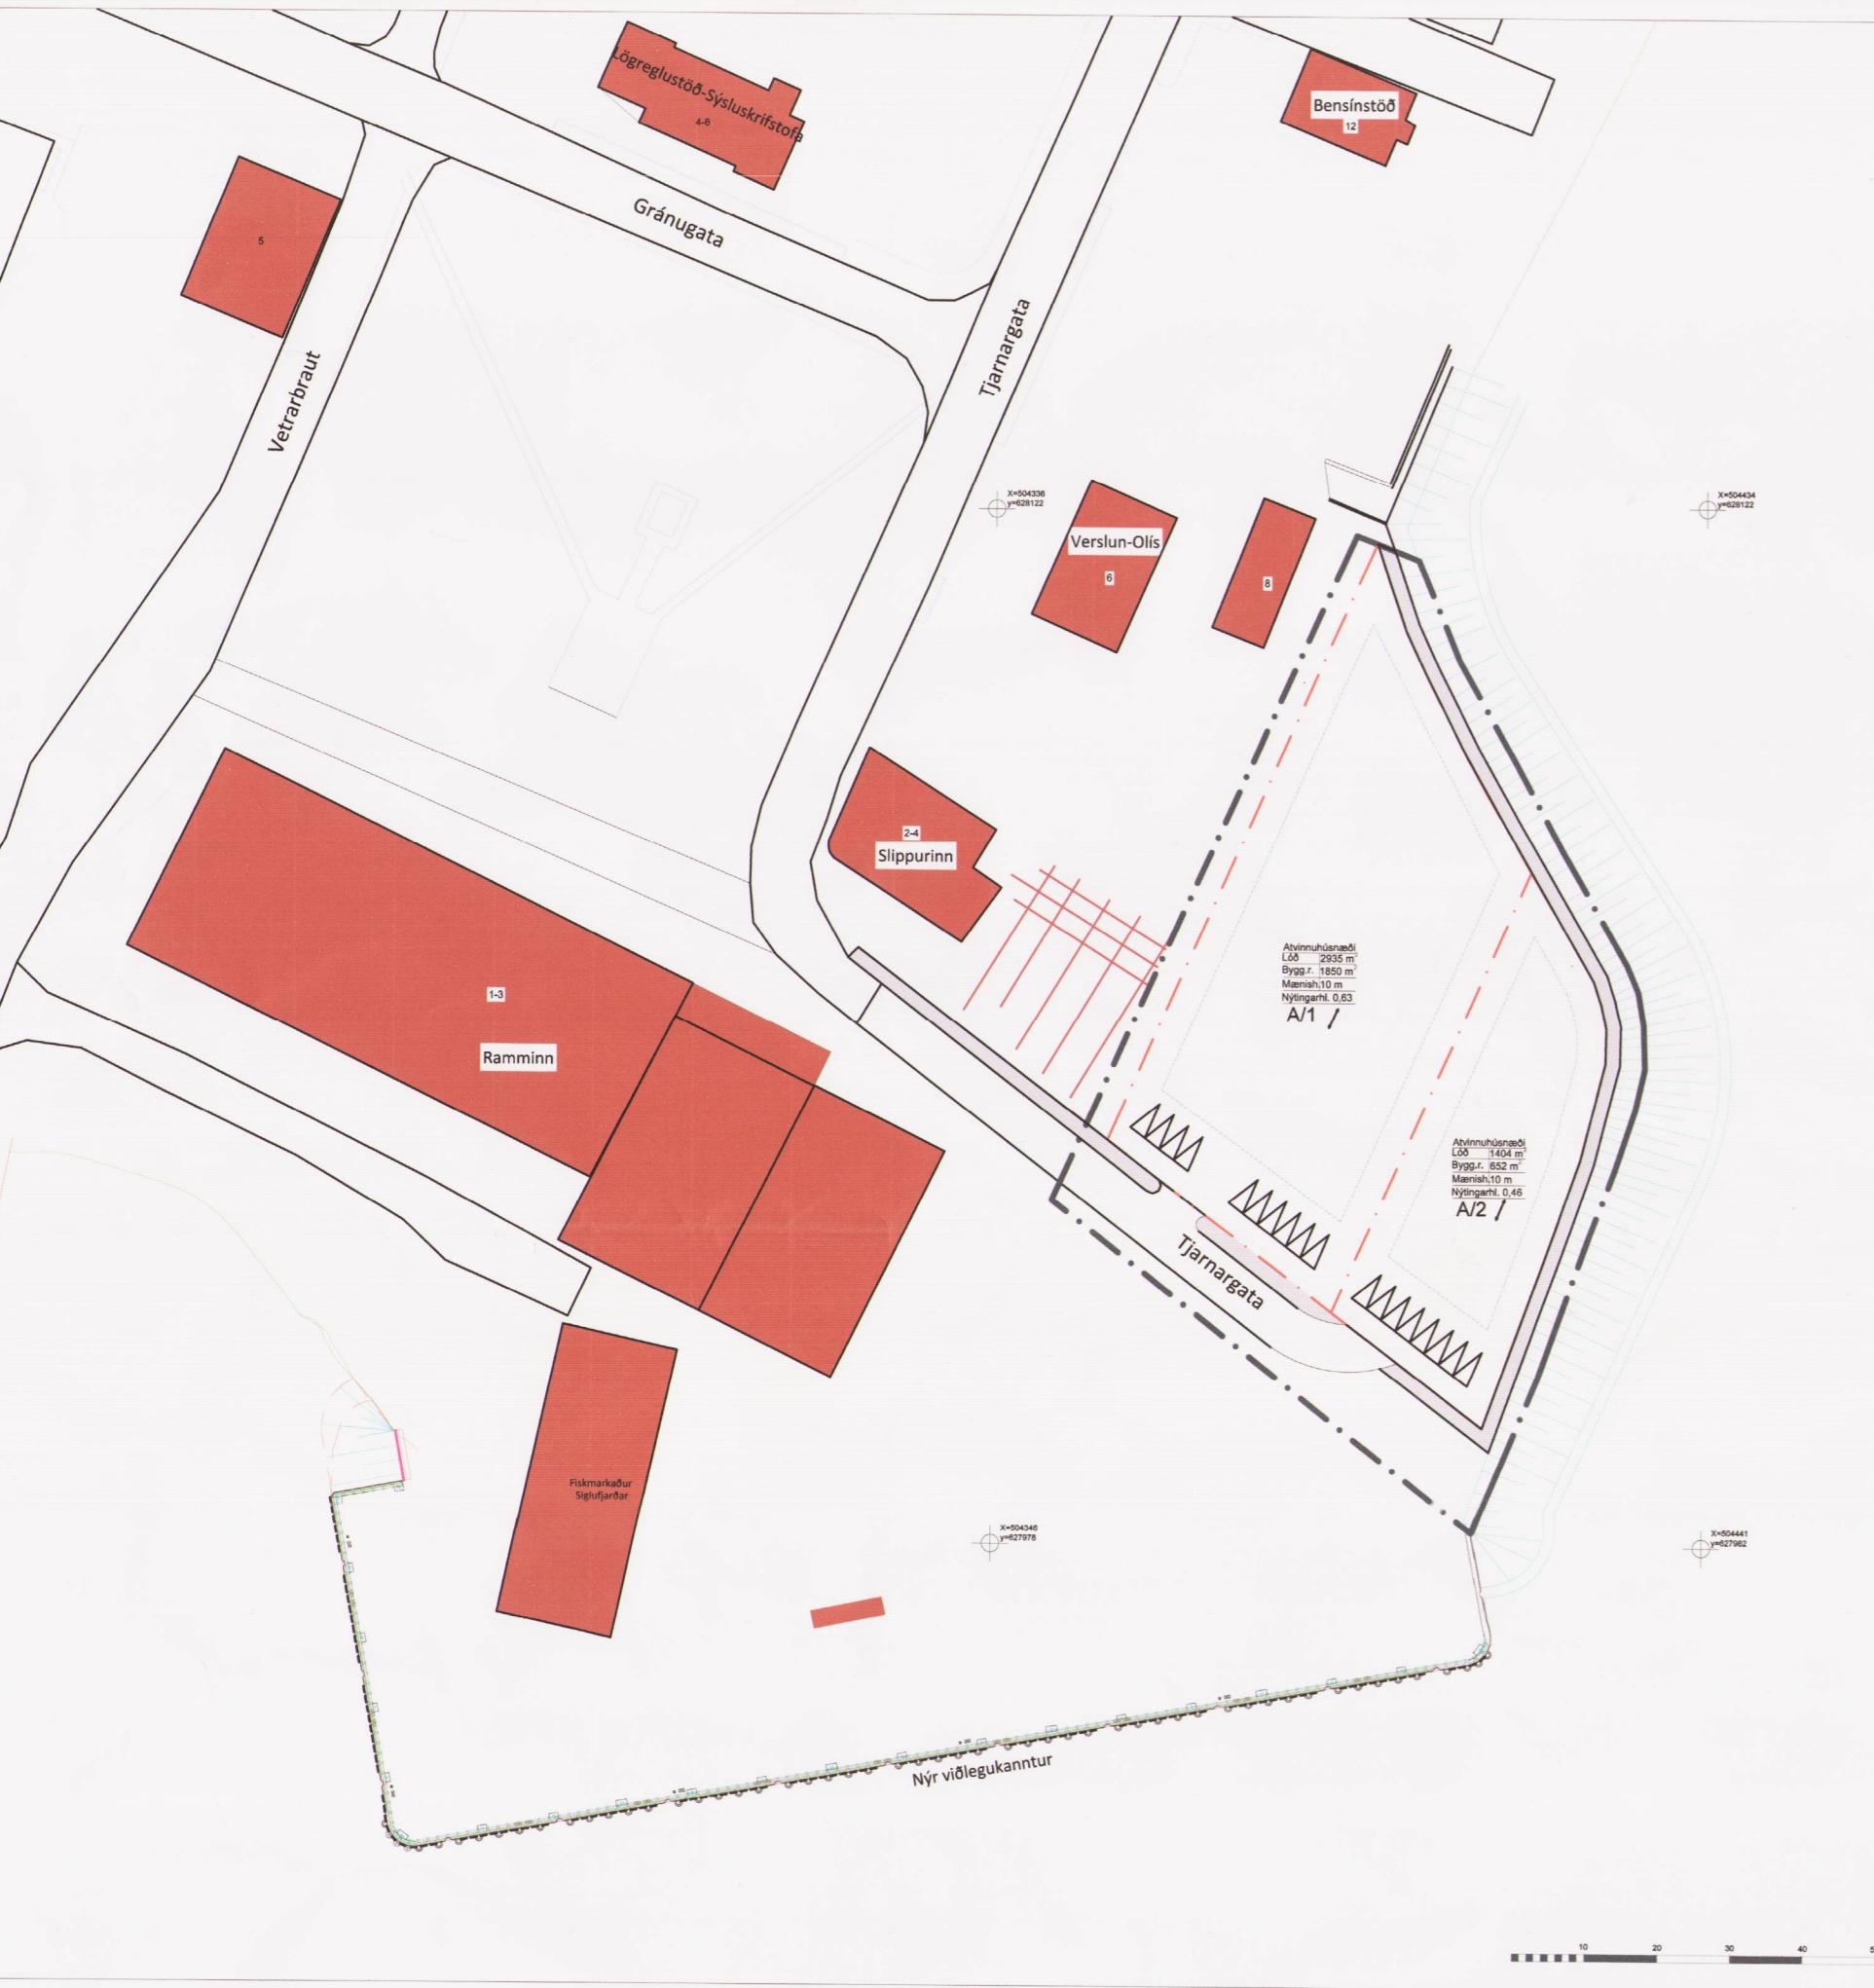

3.1 Mat á áhrifum

Umhverfisþættir	Landfylling
Vatnsgæði	0 Á meðan á efnislosun stendur má gera ráð fyrir að sjór gruggist.
Búsvæði	0 EKKI eru viðkvæm búsvæði við ströndina sem framkvæmdin er talin hafa áhírf á.
Atvinnulif	+ Takmarkað undirlendi er á Siglufirði og var talin þörf á frekara landi til uppbyggingar athafnasvæðis.
Efnisleg verðmæti	+ Takmarkað undirlendi er á Siglufirði og var talin þörf á frekara landi til uppbyggingar athafnasvæðis.
Landslag	0 Strandlína svæðisins hefur ekki verið náttúruleg til margra ára. Framkvæmdin hefur ekki veruleg áhrif á ásýnd svæðisins.

Greinargerð

1. Inngangur

Skipulags- og umhverfisnefnd Fjallabyggðar samþykkti seinnihluta árs 2016 að hefja vinnu við deiliskipulag á svæði norðan Hafnarbryggju Þormóðseyri, Siglufirði. Deiliskipulagið felur í sér að skilgreina fyrirkomulag fyrirhugaðra byggingarlóða á svæðinu ásamt aðkomu að þeim lóðum.

1.2 Aðalskipulag Fjallabyggðar 2008-2028

Breyting verður gerð á svæðinu í gildandi aðalskipulagi samhlíða gerð deiliskipulagsins. Í Aðalskipulagi Fjallabyggðar hefur skipulagssvæðið enga skilgreinda landnotkun þar sem að um er að ræða landfyllingu frá sumri 2016. Skilgreind landnotkun skipulagssvæðis verður atvinnusvæði að undanskildum nýjum sjóvarnargarði sem skilgreindur verður sem hafnarsvæði.

Á athafnasvæðum skal fyrst og fremst gera ráð fyrir atvinnustarfsemi þar sem lítl hætta er á mengun, s.s. léttum iðnaði, vörugeymslum, hreinlegum verkstæðum og umboðs- og heildverslunum. Almennt skal ekki gera ráð fyrir íbúðum á athafnasvæðum.

1.3 Markmið

Markmiðið með deiliskipulagstíðgunni er að styrkja enn frekar starfsemi við Siglufjarðarhöfn og að athafnasvæði Fjallabyggðar séu eftirsóknarverð fyrir atvinnurekendur með góðri tengingu við hafnir og samgönguæðar.

1.4 Skipulagssvæðið

Svæðið er 6149 m² að flatarmáli og nær til beirrar landfyllingar sem að bætt var við strandlínú Þormóðseyrar sumarið 2016 í tengslum við dýpkunarframkvæmdir Siglufjarðarhafnar og afmarkast af norðurenda gömlu hafnarbryggjunnar fyrir breytingar til suðurs, lóðamörkum núverandi lóða við Tjarnargötum til vesturs og nýs sjóvarnargarðs til norðurs og austurs.

1.5 Lóðir

Almennir skilmálar

-Mannvirki skulu standa innan byggingarreits og snúa eins og mænisstefna segir til um á skipulagsupprætti.

-Hámarkshæð bygginga er samkvæmt skipulagsupprætti.

-Við hönnun mannvirkja skal tekið tillit til þess að sjór getur flætt inn á svæðið ef sérstakar aðstæður eru fyrir hendi t.d. ef saman fer stórstreymi og mikill sjógangur. Gert er ráð fyrir að gólfkóti nýrra bygginga á svæðinu verði ekki lægri en 2,7 m.y.s.

-Mænisþak skal vera á mannvirkjum, mænisstefna er gefin upp á upprætti.

-Gera skal ráð fyrir sorpgeymslu-/gerði til flokkunar og geymslu sorps á hverri lóð. Aðgangur að sorpilátum skal vera auðveldur og greiður en þess jafnframt gætt að sorpilát verði ekki áberandi. Gera skal grein fyrir sorpilátum og hugsanlegum mannvirkjum peíra vegna á aðalupplorðum.

-Fjöldi bílastæða innan lóðar skal fara eftir starfsemi hverju sinni en gengið skal út frá þeiri meginreglu að 1 bílastæði sé á hverja 50 m² byggingar. Þannig getur t.d. vöruskemma ekki þurft á mörgum bílastæðum að halda en verslun þurft á fleiri stæðum. Við hönnun mannvirkja og lóða skal gengið út frá meginreglunni.

1.6 Veitur

Engar stofnlagnir fráveitu, rafveitu, hitaveitu eða vatnsveitu liggja innan skipulagssvæðis þar sem að skipulagssvæðið er nýleg landfylling. Lóðirnar verða tengdar stofnlögnum undir götustæði.

1.7 Umferð

Aðkoma að svæðinu er frá Tjarnargötum.

1.8 Almannaréttur

Tryggja skal að aðgengi meðfram strandlínunni verði ávalt óhindrað gangandi vegfarendum. Ekki er leyfilegt að girða niður að sjó eða loka aðgengi með öðrum hætti. Gert er ráð fyrir 2m breiðum göngustig meðfram sjóvarnargarði á skipulagssvæðinu.

2. Framkvæmdir og frágangur

2.1 Frágangur lóða

Lóðarhafi sér sjálfur um framkvæmdir á lóð sinni og ber ábyrgð á því að þær séu í samræmi við samþykkt skipulag og uppgefnar hæðartölur á lóðarblaði. Ekki er heimilt að ryðja jarðvegi út fyrir lóðarmörk nema með fengnu leyfi skipulags- og umhverfisnefndar sem heimilt er að gera ítarlegri kröfur um frágang og snyrtimennsku telji hún þess þörf.

2.2 Byggingarleyfi

Skipulags- og umhverfisnefnd Fjallabyggðar veitir lóðarhafa byggingarleyfi, uppfylli umsókn öll skilyrði skipulagsmála. Byggingarleyfi er veitt skv. byggingarreglugerð nr.112/2012. Skipulags- og umhverfisnefnd er heimilt að setja ítarlegar kröfur um byggingartíma telji hún þess pörf. Á aðalupprætti skal rita efnis- og aferðarlýsingu þar sem viðkomandi mannvirkjum er lýst s.s. burðarvirkjum, ytri frágangi og efnis- og litavali. Samræmi skal vera í ytri efnisáferð og yfirbragði mannvirkja á sömu lóð. Við hönnun bygginga skal lögð áhersla á gæði, hagkvæmni og notagildi við efnisval, útlit og innra fyrirkomulag.

Byggingarfulltrúi skal meta þessa þætti sérstaklega við umfjöllun og afgreiðslu aðalteikninga og getur hann hafnað umsókn telji hann hana ekki uppfylla almennar og sjálfsagðar kröfur að þessu leyti þó svo að viðkomandi hönnun uppfylli teknilegar og mælanlegar kröfur reglugerða og skilmála að öðru leyti. Komi upp ágreiningur eða vafaatriði við afgreiðslu getur byggingarfulltrúi leitað álíts annarra fagmanna við mat á þessum þáttum hönnunarinnar.


3. Umhverfisskýrsla

Núverandi landfylling felur í sér framkvæmd sem fellur undir 1. viðauka laga um mat á umhverfisáhrifum nr. 106/2000, þ.e.

- liður 10.23, landfyllingar þar sem áætluð uppfylling er allt að 5 ha.
- Framkvæmd er tilkynningaskylld til sveitarstjórnar.

Þormóðseyri

Tjarnargata
norðan Hafnarbryggju
DEILISKIPULAG

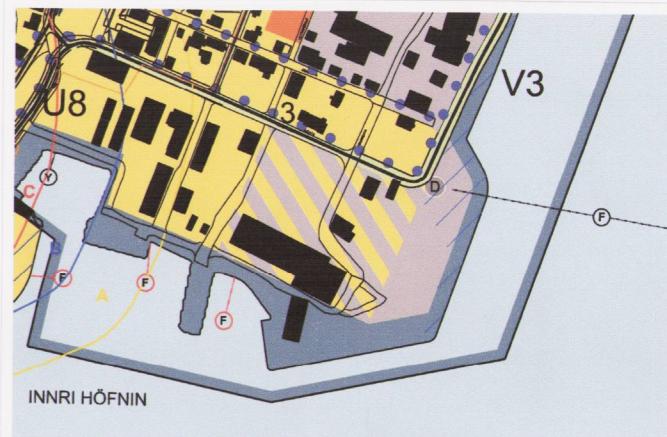

SKÝRINGAR:

	Mörk deiliskipulags
	Lóðamörk
	Byggingarreitur
	Varnargarður
	Göngustigur
	Byggingar
	Vegur
	Slippur
	Nýr viðlegukantur
	Lóðarstærðir
	Númer byggingarreits
	Mænishæð
	Mænisstefna
	Bilastæði
	Sjólína

Deiliskipulag þetta sem hefur fengið meðferð og verið auglýst skv. 41. og 42. gr. laga nr. 123/2010 var sampaðkt af Bæjarstjórn Fjallabyggðar þann 18.7.2017

Fjallabyggð, 31.12.2017

Bæjarstjórinn í Fjallabyggð

Deiliskipulag þetta var auglýst frá 10.9.2017 til 24.5.2017

Eftir auglýstan athugasemdafest voru gerðar eftirfarandi breytingar:

- Kafla 1. um almannarétt er batt við greinargerðina
- Göngustigur skilgreindur meðfram strandlínú og lóðir minnkadar sem því nemur.
- Byggingareiti minnkadir í linu við suðurhlíð Tjarnargötu 2-4.

Auglýst í B-deldi
sjónarmálinna
29.8.2017

FJALLABYGGÐ - SIGLUFJÖRDUR

TJARNARGATA - NORDAN HAFNARBRYGGJU
DEILISKIPULAG

KVARDI-A2: 1:1000	TEKN. NR.: 001
DAGS: 17.07.2017	HANNAD: AVS/APA/IS
FLOKUR: Deiliskipulag	TEKNAD: ÁVS/APA/IS
SKRÁ: Lóðir norðan Hafnarbryggju.dwg	VERKNR: 001

Teknileild Fjallabyggðar
Grónagata 24 • 580 Siglufjörður
sími: 464 9100
netfang: fjallabyggd@fjallabyggd.is
http://www.fjallabyggd.is

