
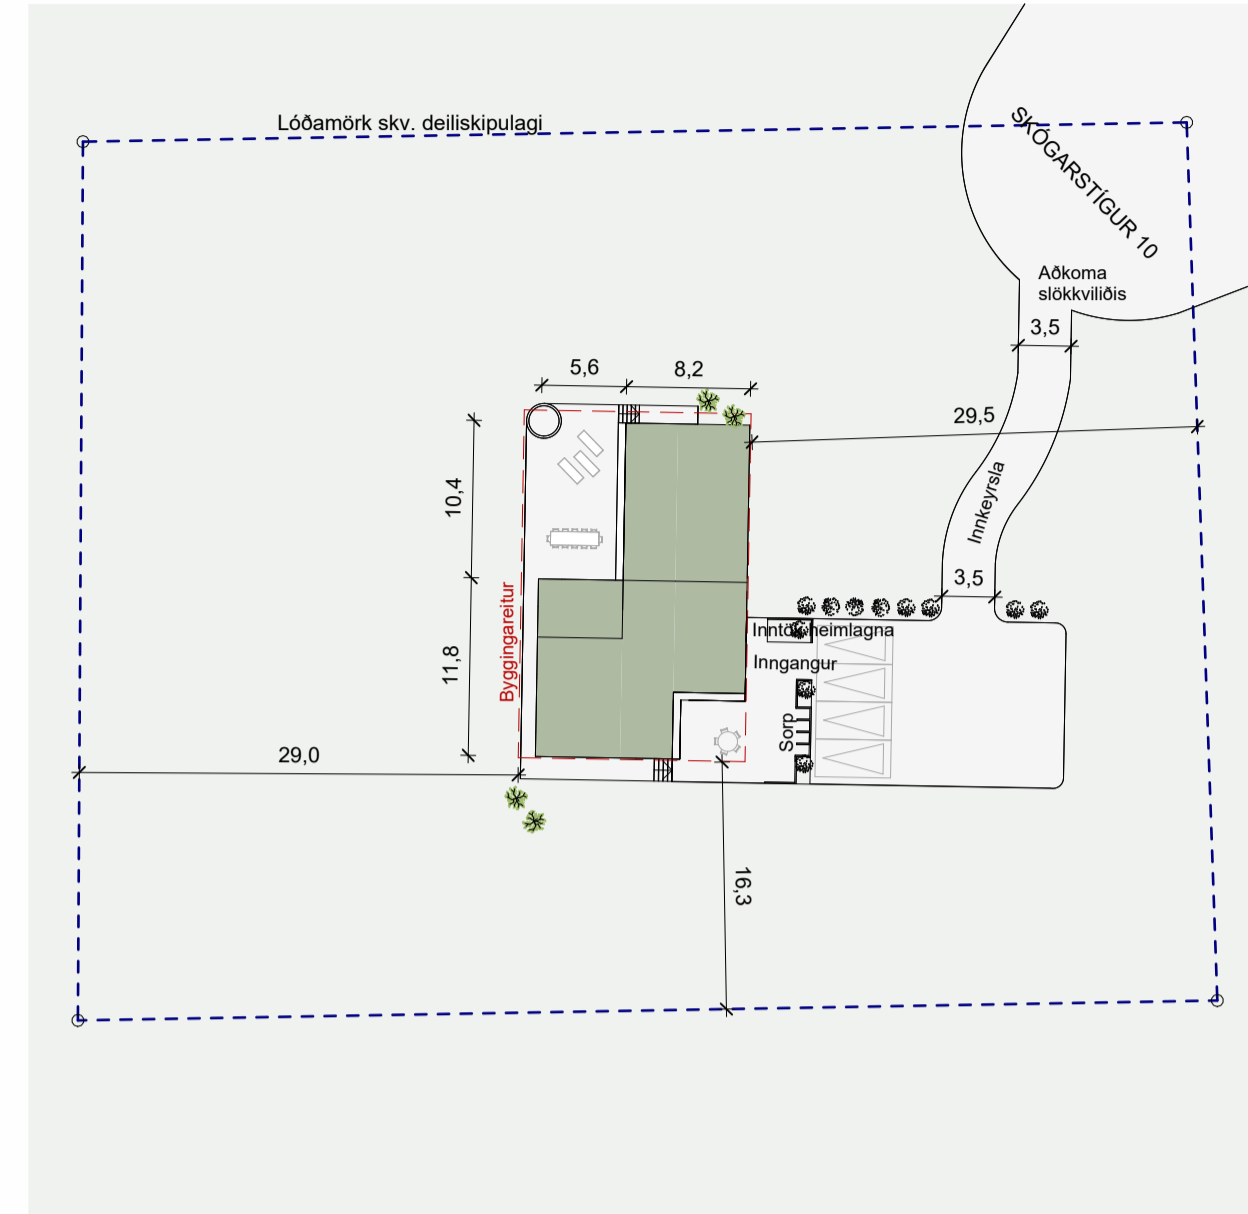


BYGGINGALÝSING OG GREINARGERÐ HÖNNUDA

Landnúmer: xxxxxx
Staðgreinir: xxx-x-xxx
Hutverk: Fristundahús

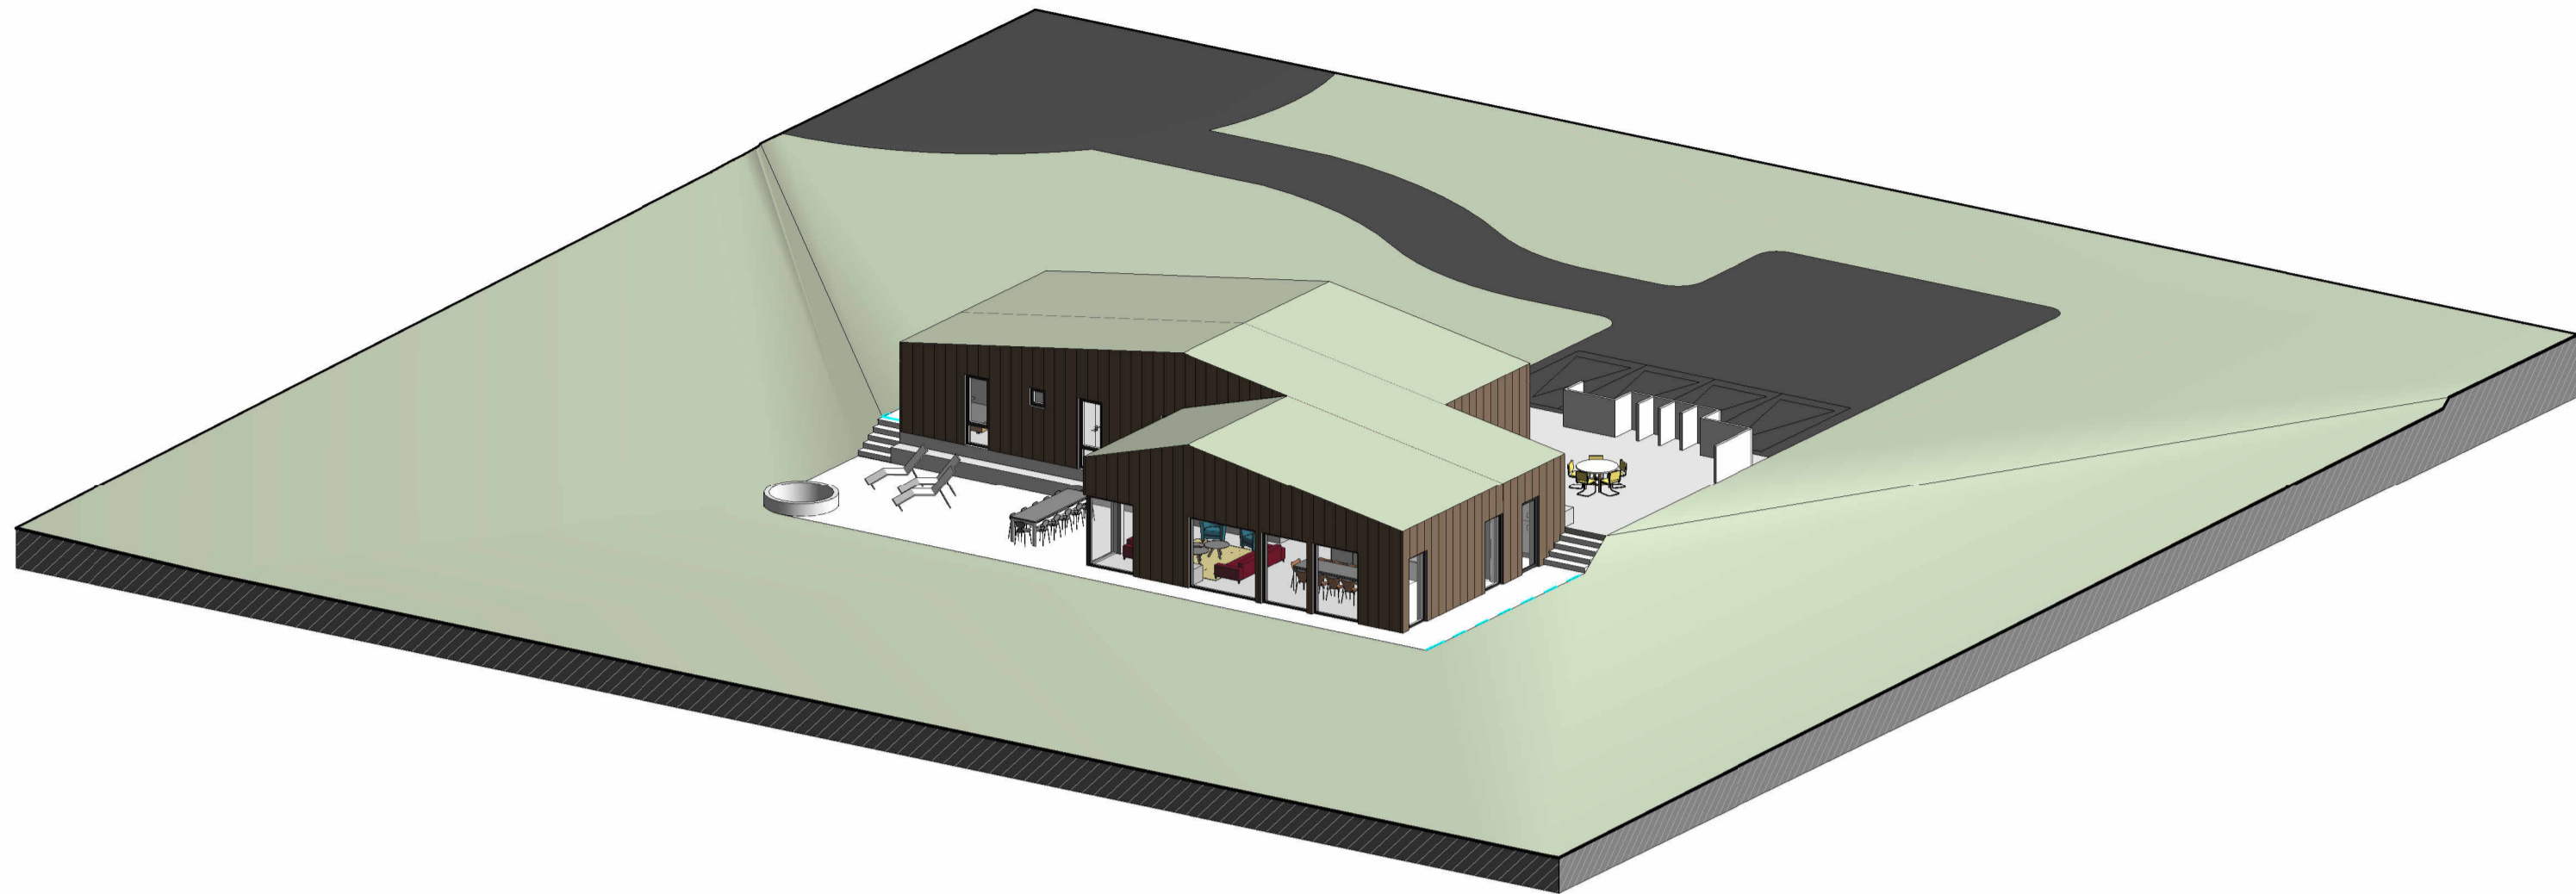

AFSTÖÐUMYND
1 : 500

Skráningartafla

1

- a. Almenn: Skógarstígur 10, Fjallabyggð
b. Notkun: Um er að ræða fristundahús á 2 pöllum.
c. Helstu stærðir: Skógarstígur 10
d. Stærð lóðar, nýtingarhlutfall: Stærð lóðar: 3973 m²
e. Burðarvirki: Allar undirstöður í sökkjum eru úr járnbennti stálinnsetu.
f. Utanhússfrágangur og litaval: Útveggrir eru klæddir með loftræstri standandi timburklæðningu.
g. Handrið: Öll handrið skulu uppfylla kröfur - skv. gr. 6.5.4 í BR 112/2012.
h. Einangrun: heildarstöðap og heildarorkubætur.
i. Hjúðvíst: Ekki er um neinar sérstakar kröfur í deiliskipulagi svæðisins.
j. Sértaðar aðgerðir: Ekki er um að ræða neinar sértaðar aðgerðir í þessari byggingu.
k. Lagdir: Gólfhúðunir verða í öllum votrymjum, GN á grunnmyndum.

- l. Loftræsing: Öll rými eru náttúrulega loftræst um opnanleg fyg þar sem það er hægt.
m. Brunavarnir: Klæðningar ekki lakari en í flokki 2.
n. Brúnaðhöfn: Það ekki þörf á að brunahöfna rými.
o. Tæknibúnaður: Ekki er um neinn tæknibúnað að ræða í húsinu fyrir utan hefðbundin bruna, vélran loftræsing og innbotavarnir.
p. Aðgengi og algild hönnun: Byggingin er hönnuð í samræmi við kröfur sem gildir fyrir þá notkun sem byggingin er ætluð fyrir.
q. Frágangur lóðar: Aðkoma að byggingunni er um Skógarstígur 10.
r. Sorp (Meðhöndlung sorps og meðferð hættulegra efna)
s. Sértaðar aðgerðir: Ekki er um að ræða neinar sértaðar aðgerðir í þessari byggingu.
t. Rakapötting: Einangrun veggja og bakks munu tengjast þannig að ekki myndist kuldaþryr.

Table with columns for Skráningartafla, Landeignanúmer, Matshlutanúmer, Uppskipting og lýsing, Stærðir, Athugasemdir, Sameignir summa, Botnplata, Hjúpflétir, Matshluti, and Yfirlit. Includes detailed area calculations and material specifications.

Öll mál takist/staðfærast á staðnum áður en smíði hefst. Misræmi í teikningum skal tafarlaust tilkynna hönnuðum. Teikningar arkitekta skal lesa með teikningum meðhönnuða.

Table with columns: A, Útg., Dags., Aðaluppdrættir, Skýring, Br. af:

Project information form including Verkefni: Skógarstígur 10, Verkhli: Afstöðumynd, byggingarlýsing og skráningartafla, and other project details.

