




SNEIDING A-A
1: 100

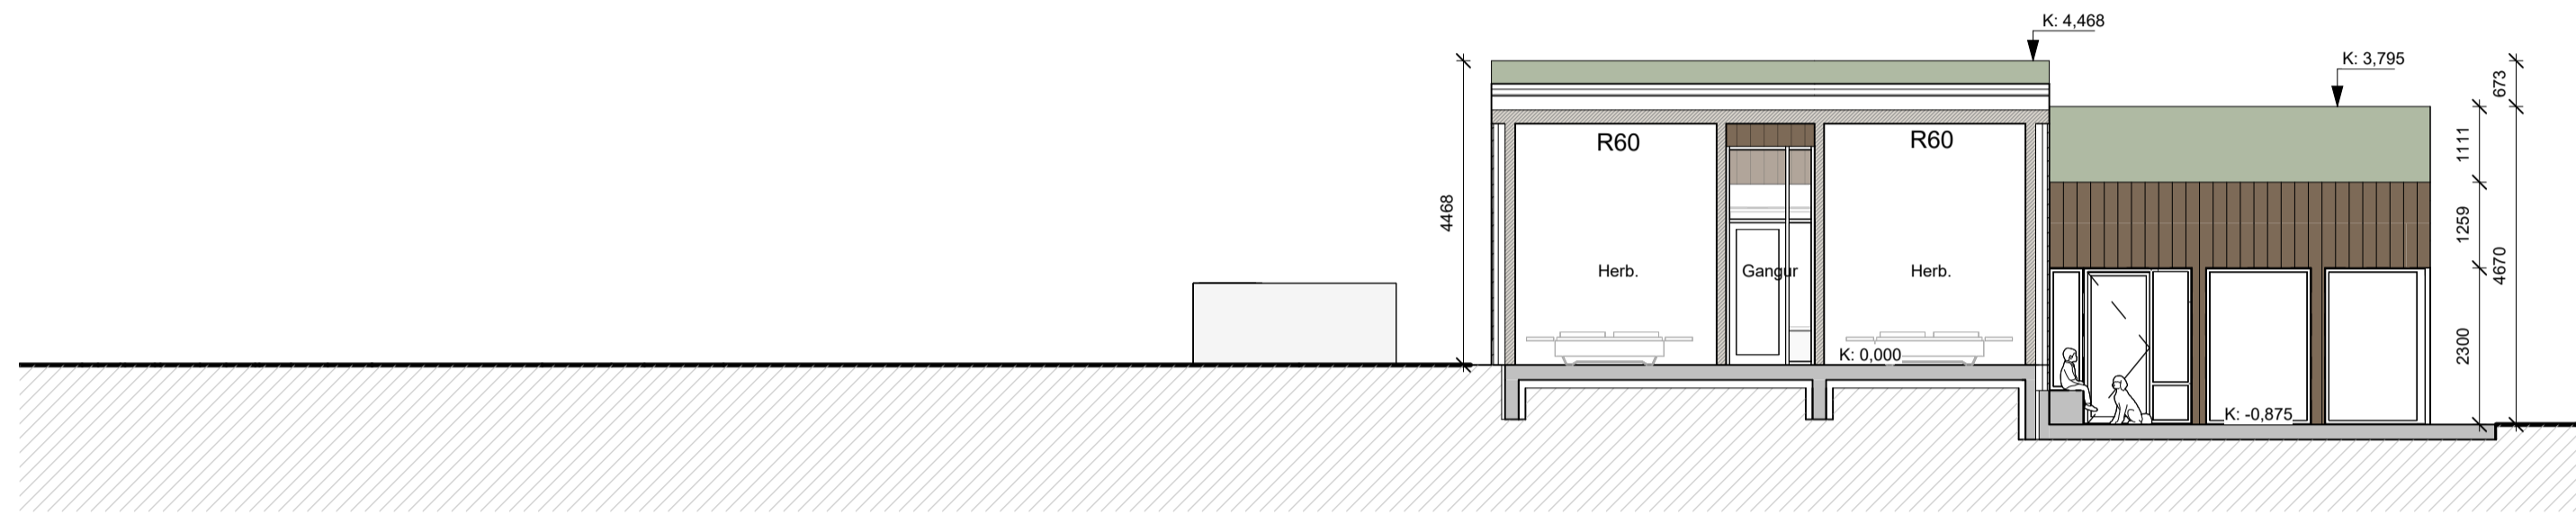

SNEIDING B-B
1: 100

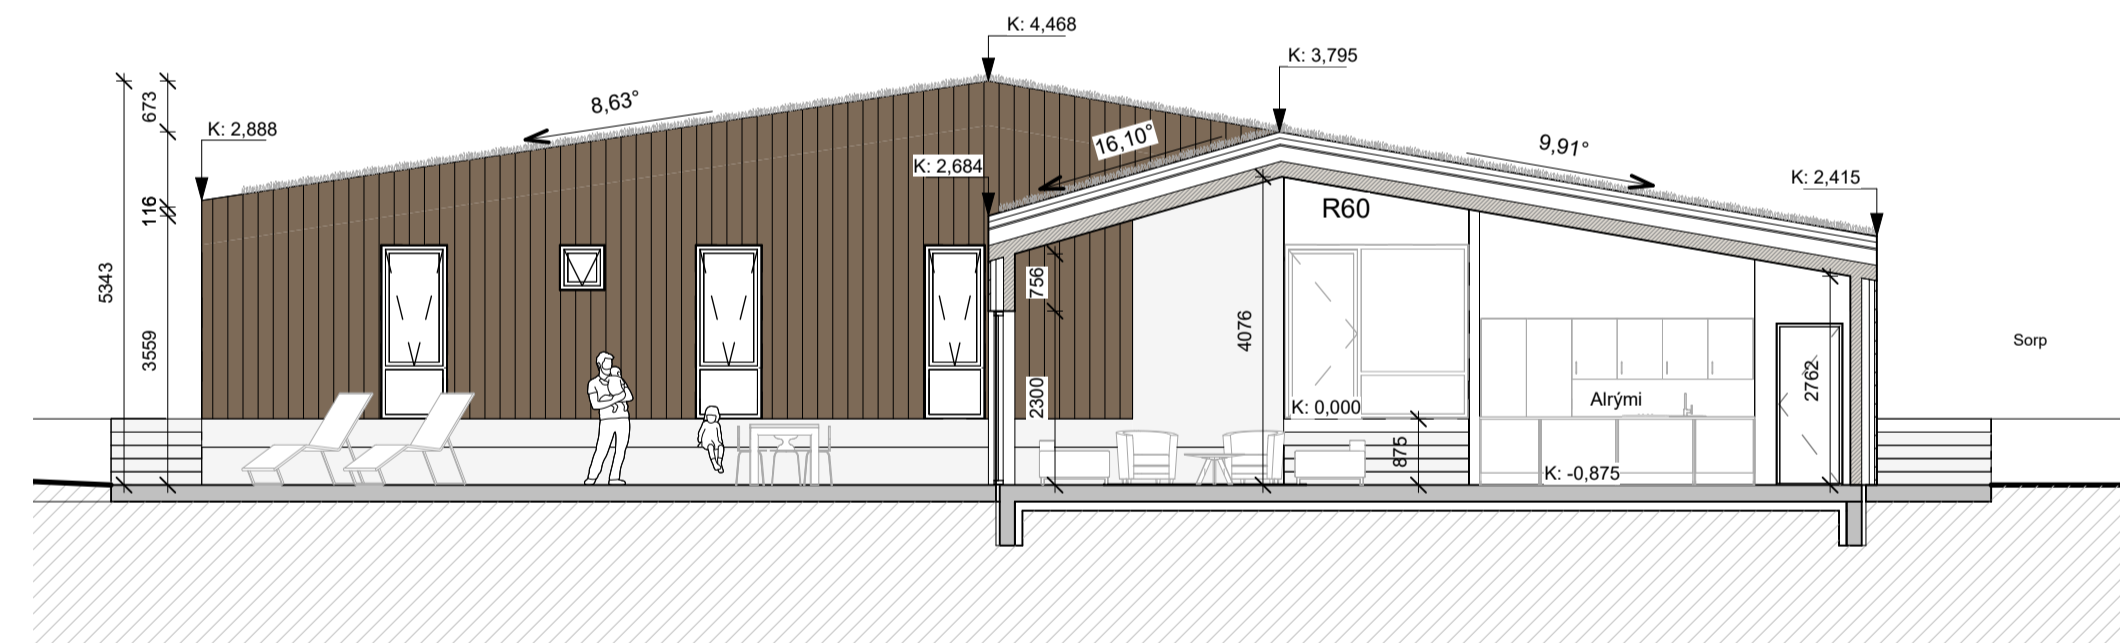

SNEIDING C-C
1: 100

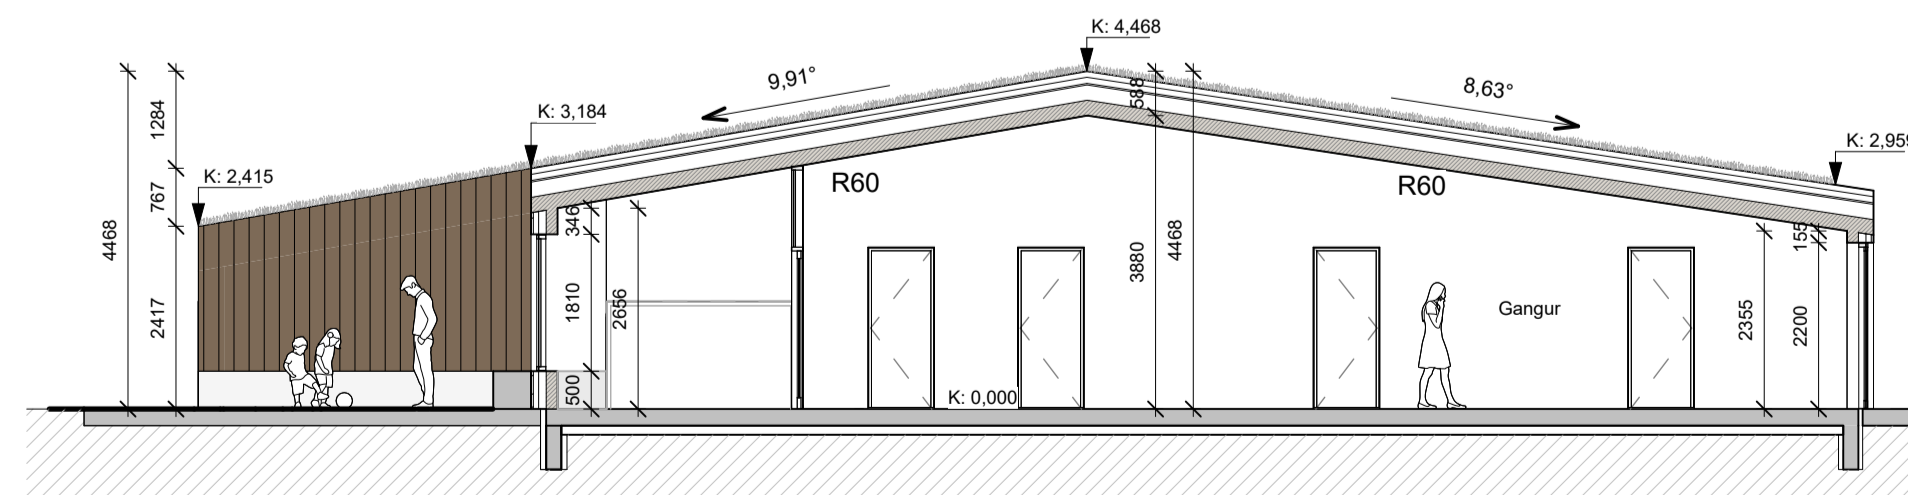

SNEIDING D-D
1: 100

Öll mál takist/staðfærast á staðnum áður en smíði hefst.
Misræmi í teikningum skal tafarlaust tilkynna hönnuðum.
Teikningar arkitekta skal lesa með teikningum meðhönnuða.

A	12.04.2024	Aðaluppdrættir	BA
Útg.	Dags.	Skýring	Braf.

Verkefni: **Skógarstígur 10**

Skógarstígur 10 - Siglufljóður

Verkhli: **Sneiðingar**

Teikninganúmer: **0.02.01**

Verknúmer: **21051**

Staðgreinir: **XXXX-X-XXXXXXX**

Landnúmer: **236271**

Mælikvarði: **01**

Mælikvarði: **1: 100**

Aðalhönnuður: **Birkir Árnason - kt 200787-3159**

Hönnunarstjóri: **Birkir Árnason - kt 200787-3159**

Teiknað af: **ST**

Dagsetning: **12.04.2024**

Útgáfa: **A**

Samþykkt:



Nordic
Office of
Architecture