




LAUGAVEGUR

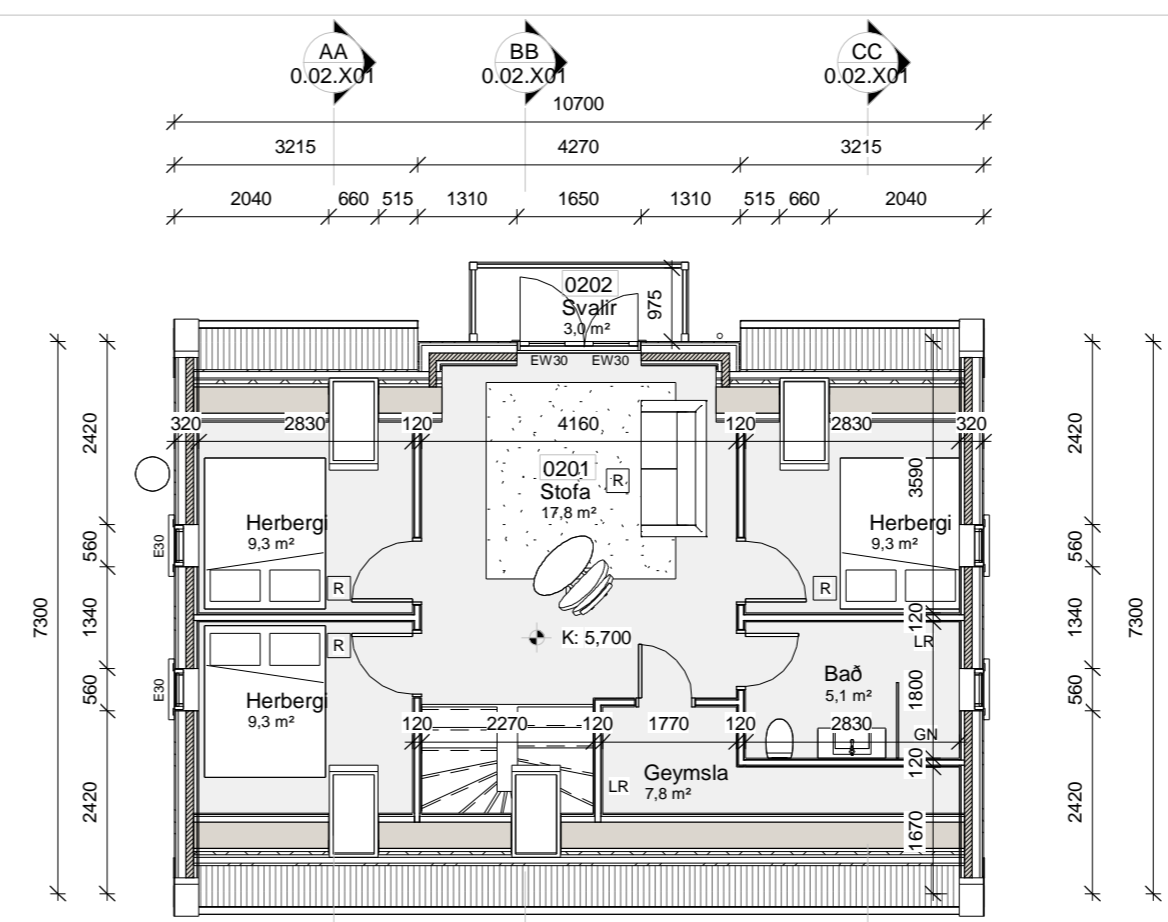

GRUNNMYND-RISHÆÐ
1 : 100

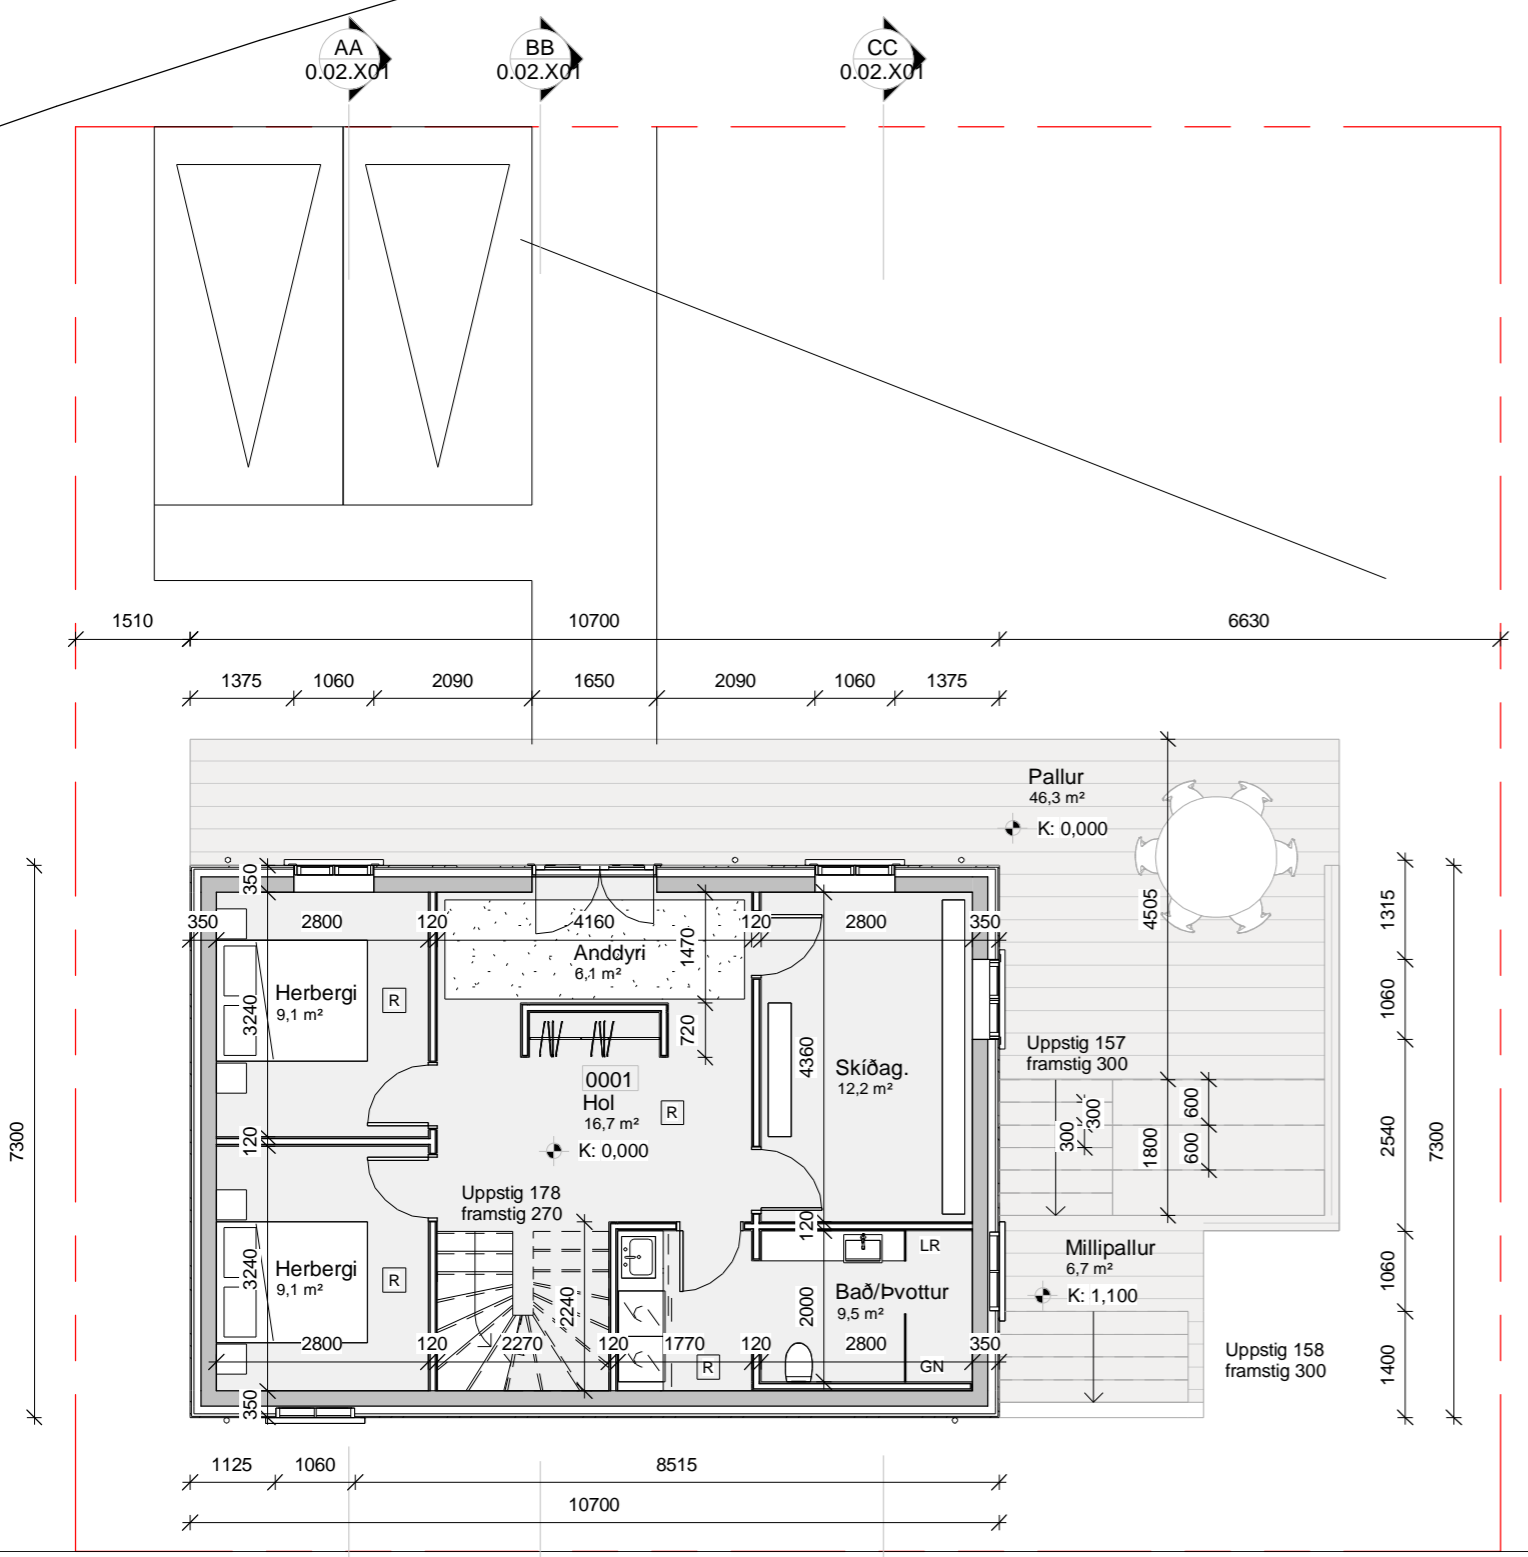

GRUNNMYND-KJALLARI
1 : 100

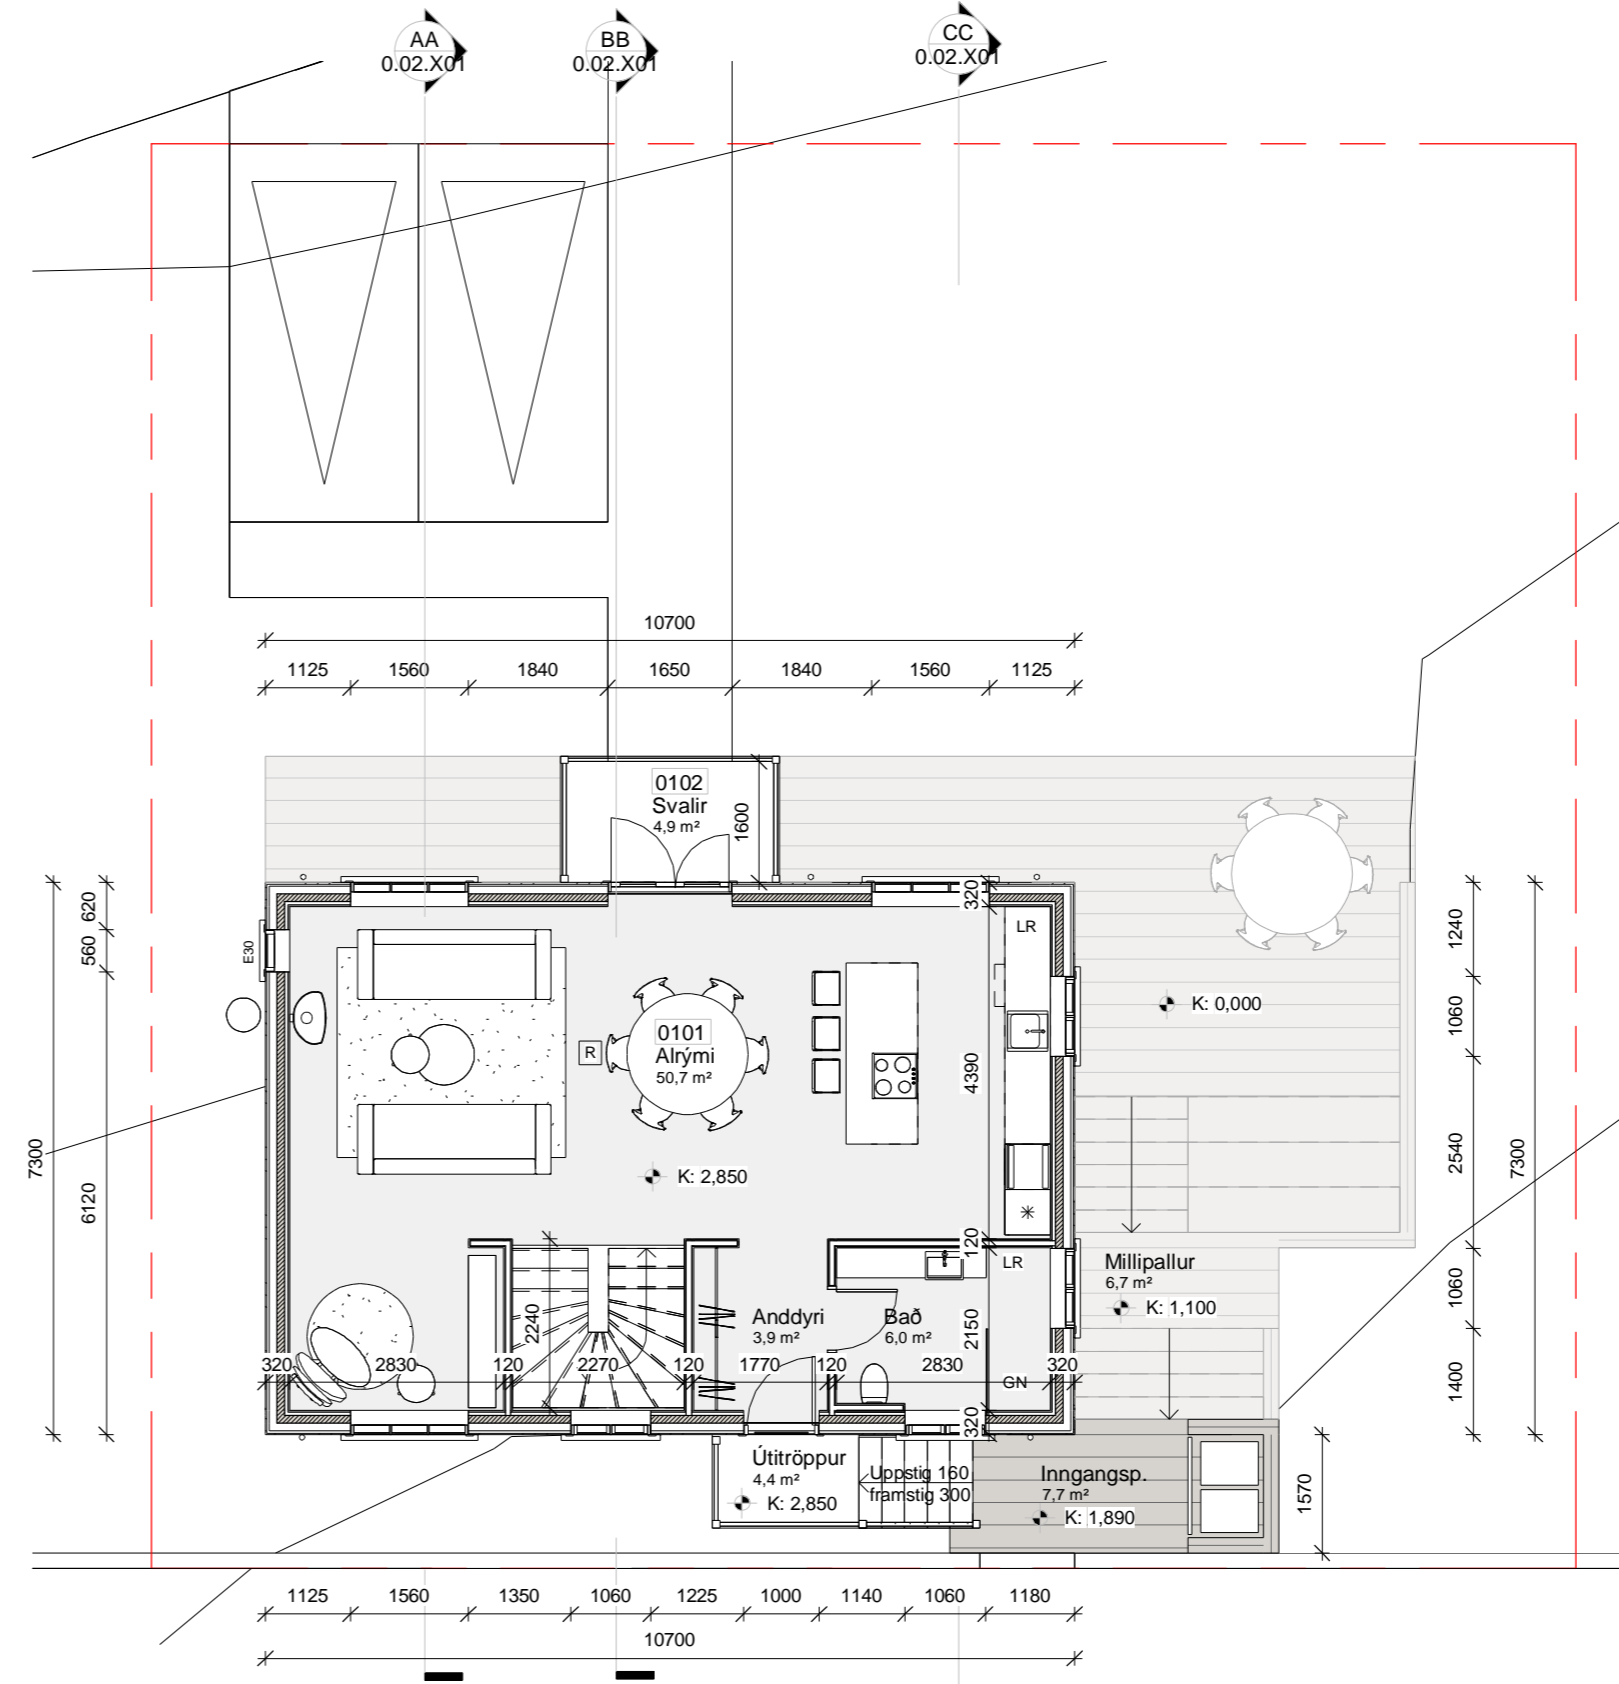

GRUNNMYND-JARÐHÆÐ
1 : 100

Öll mál takist/staðfærast á staðnum áður en smíði hefst. Misræmi í teikningum skal tafarlaust tilkynna hönnuðum. Teikningar arkitekta skal lesa með teikningum meðhönnuða.

Útg.	28.09.2022	Aðaluppdrættir	gs
Dags.		Skyring	Br.af:

Verkheiti: **Suðurgata 49, íbúðarhús**

Suðurgata 49 Siglufirði

Verkhlut: **Grunnmyndir**

Teikninganúmer: **0.01.101**

Verknúmer: **22-035**

Staðgreinir: **6250-1-84730490**

Landnúmer: **L142925**

Matshluti: **mhl.01**

Mælikvarði: **1 : 100**

Aðalhönnuður / Hönnunarstjóri: **Sigurður Hallgrímsson**

Teiknað: **Grétar Snorrason**

Yfirfarið: **Sigurður Hallgrímsson**

Dagsetning: **28.09.2022**

Útgáfa: **A**

Sampykkt:



SIGURÐUR HALLGRÍMSSON, 170753-3139, ARKITEKT
 BIRKIR ÁRNASON, 200787-3159, BYGG.FR.
 HALLUR KRISTMUNDSSON, 220573-3899, BYGG.FR.
 HELGI MAR HALLGRÍMSSON, 210279-3429, ARKITEKT

HÖNNUÐUR ÁSKILUR SER ALLAN RETT Á TEKNINGUM - FJÓLFOLDUN ER HÁÐ SKRIFLEGGU SAMPYKKT