


1 02 Íbúð  
1 : 100

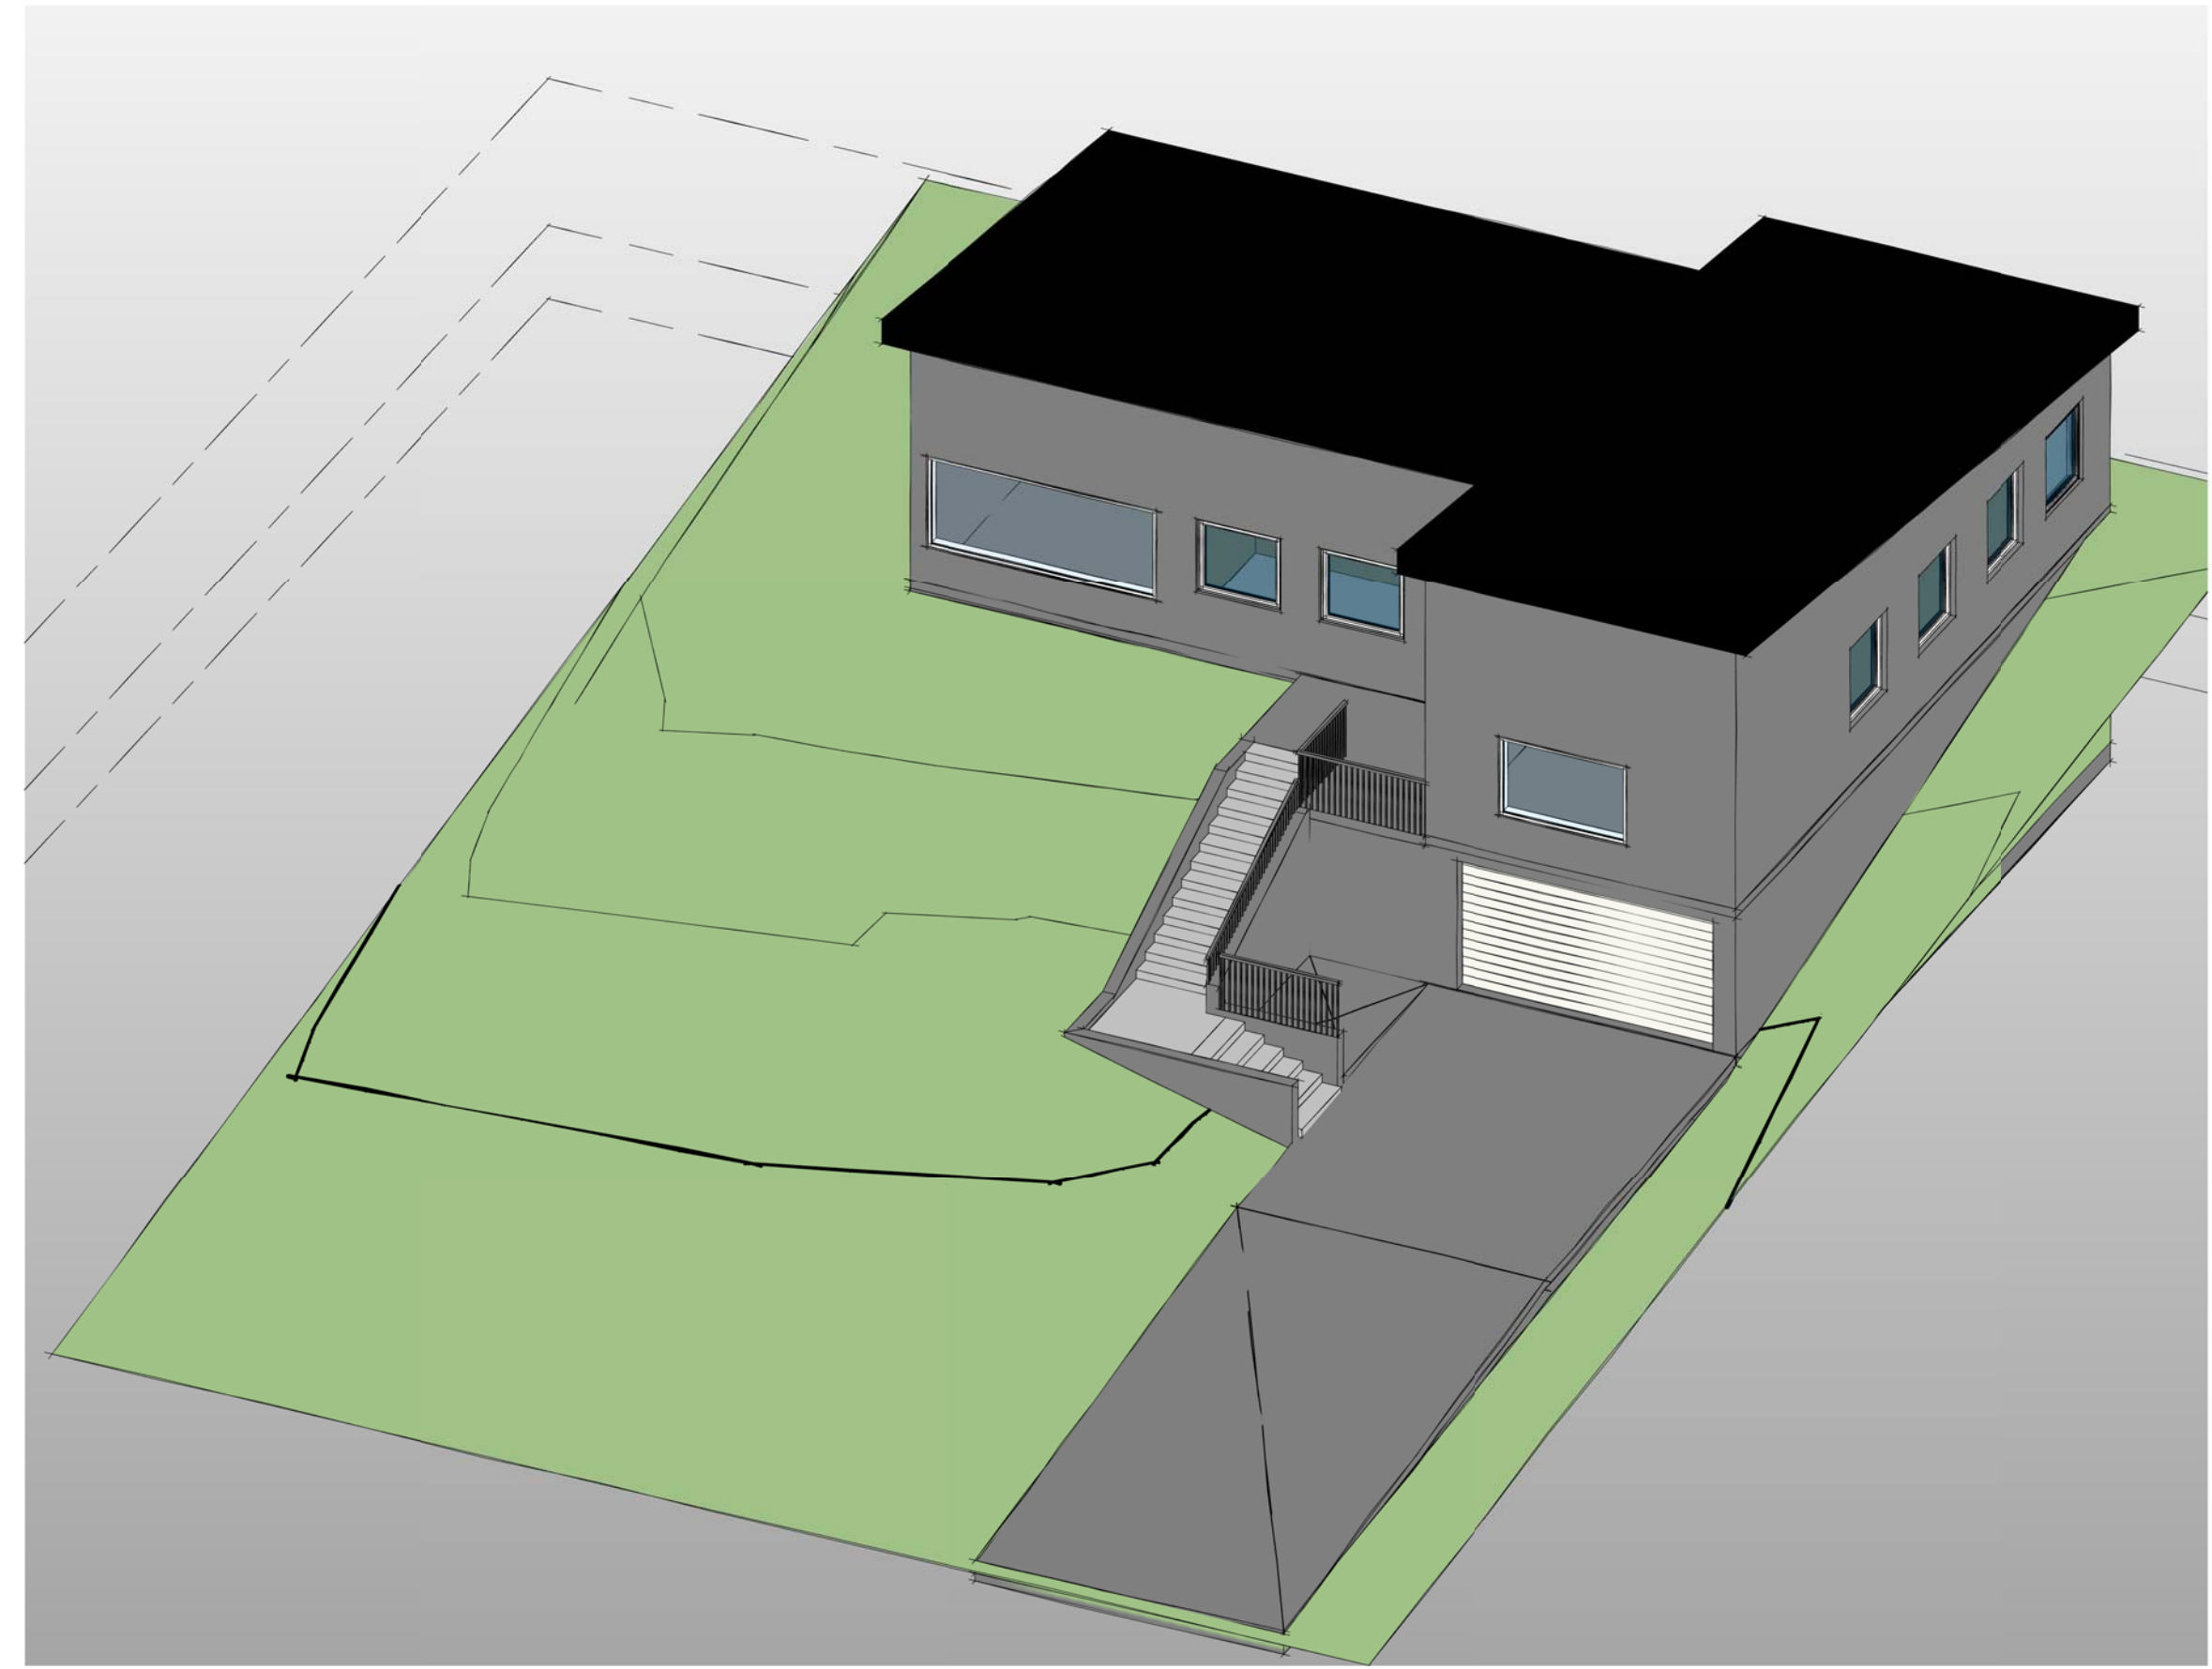

2 Norðausturhlið-3D

Byggja á nýjar tröppur að fasteign Suðurgata 76, Siglufirði.  
Núv. tröppum verður fargað og byggðar nýjar tröppur í breidd 1,3m með handriði að norðan.  
Í nýjar tröppur verða steyptar snjóbræðslulagnir sem lagðar verða skv. meðfylgjandi sérupprætti og tengdar við núv. inntaksgrind.  
Veggir verða steyptir utan um tröppur og undir tröppur kemur svo þjöppuð frostfrí malarfylling.  
Tröppur skal svo kústa til að fá hálkuvíðnám.

Áritun hönnunarstjóra

Kt. Approver

<b>STOÐ</b> <sup>EHF.</sup> <b>VERKFRÆÐISTOFA</b> ADALGATA 21, SAUBÁRKRÓKI Sími: 453-5050 Fax: 453-5051 stod@stodehf.is www.stodehf.is Áritun hönnuðar / ábyrgðarmanns Kt. 230785-4149	Verk: SUÐURGATA 76, SIGLUFIRÐI		Verknr: 79001601
	Verkþáttur: Breyting stiga		
	Unnið fyrir: Björgvin Karl Gunnarsson		Uppdráttur nr. A-101
	Hannað af: Þórunn Karl	Teiknað af: BKG	Mælikvarði: 1:100
Teikniskrá:	Útgáfudagur: Breyting: 17.05.2021	Prentað:	