




SNID A mkv. 1:20

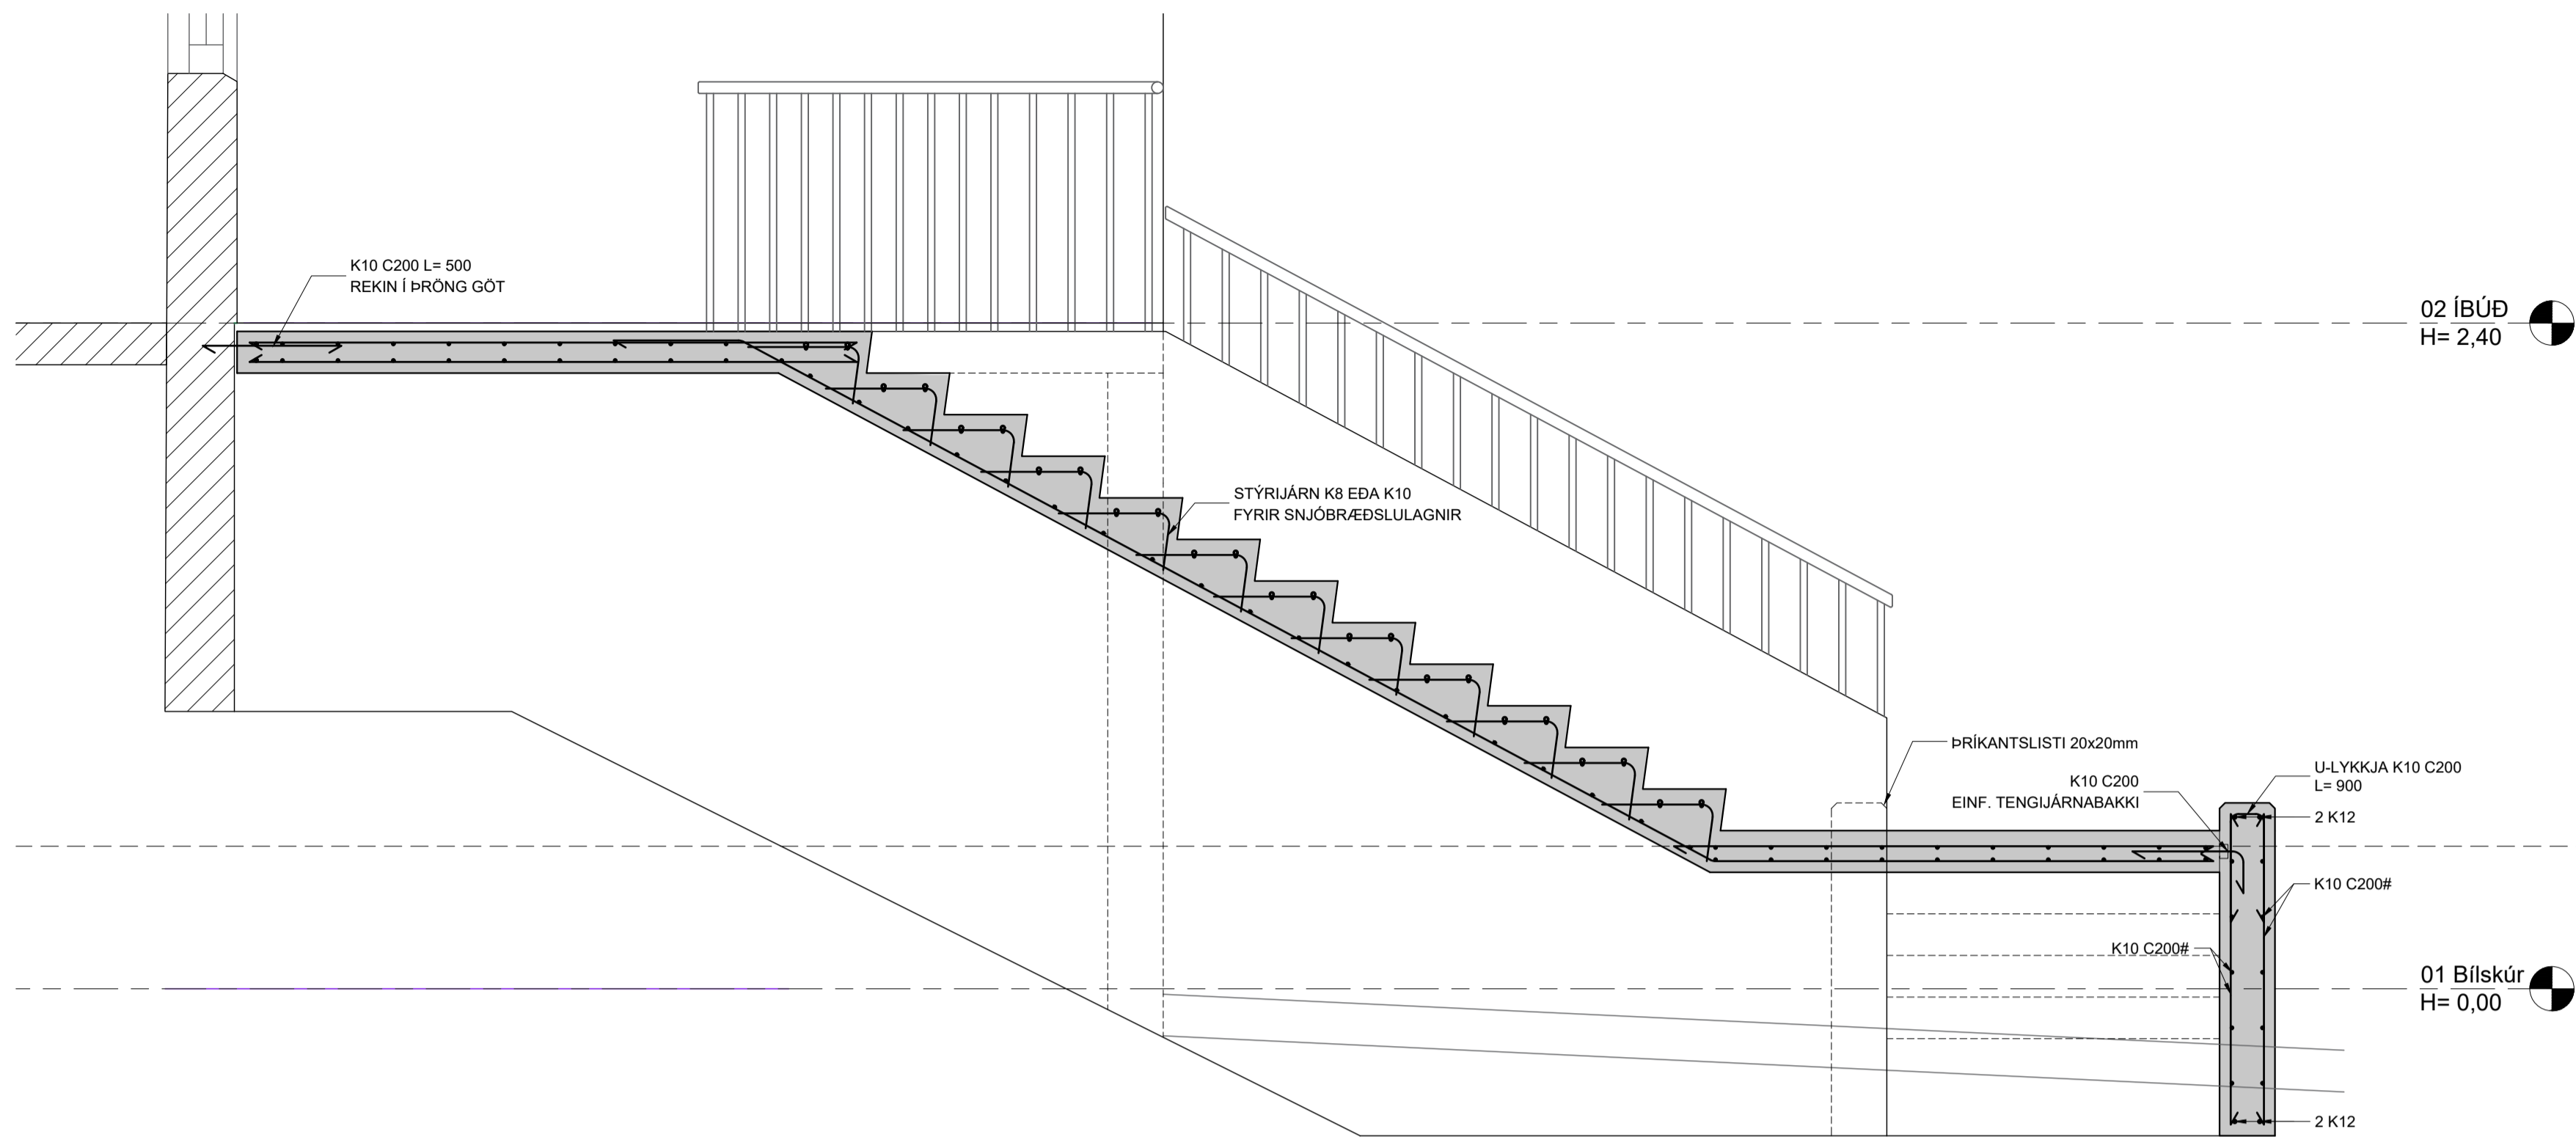


SNID B mkv. 1:20

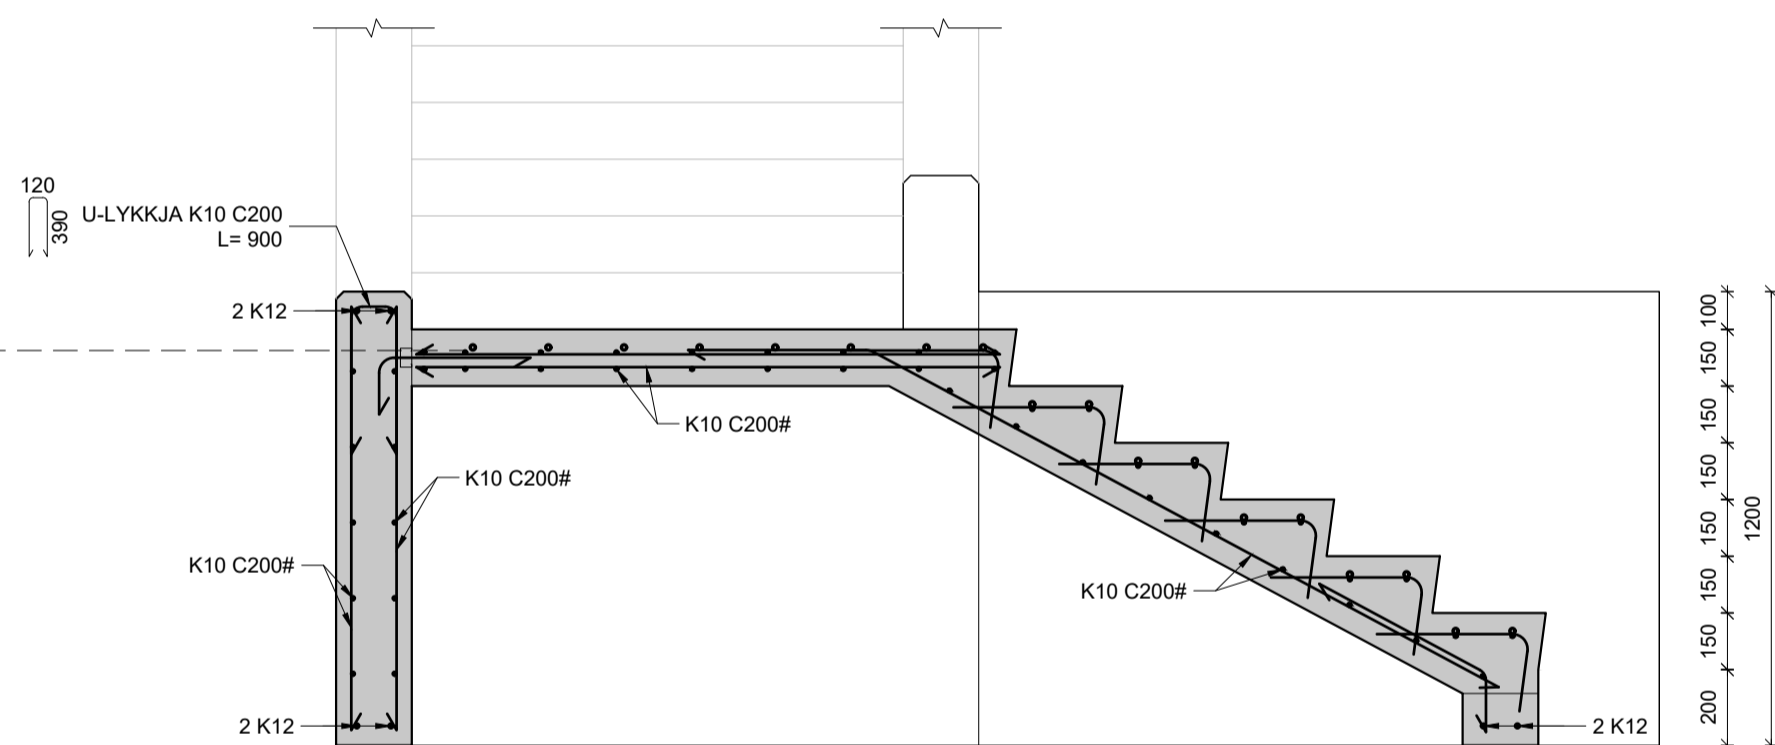


SNID D mkv. 1:20

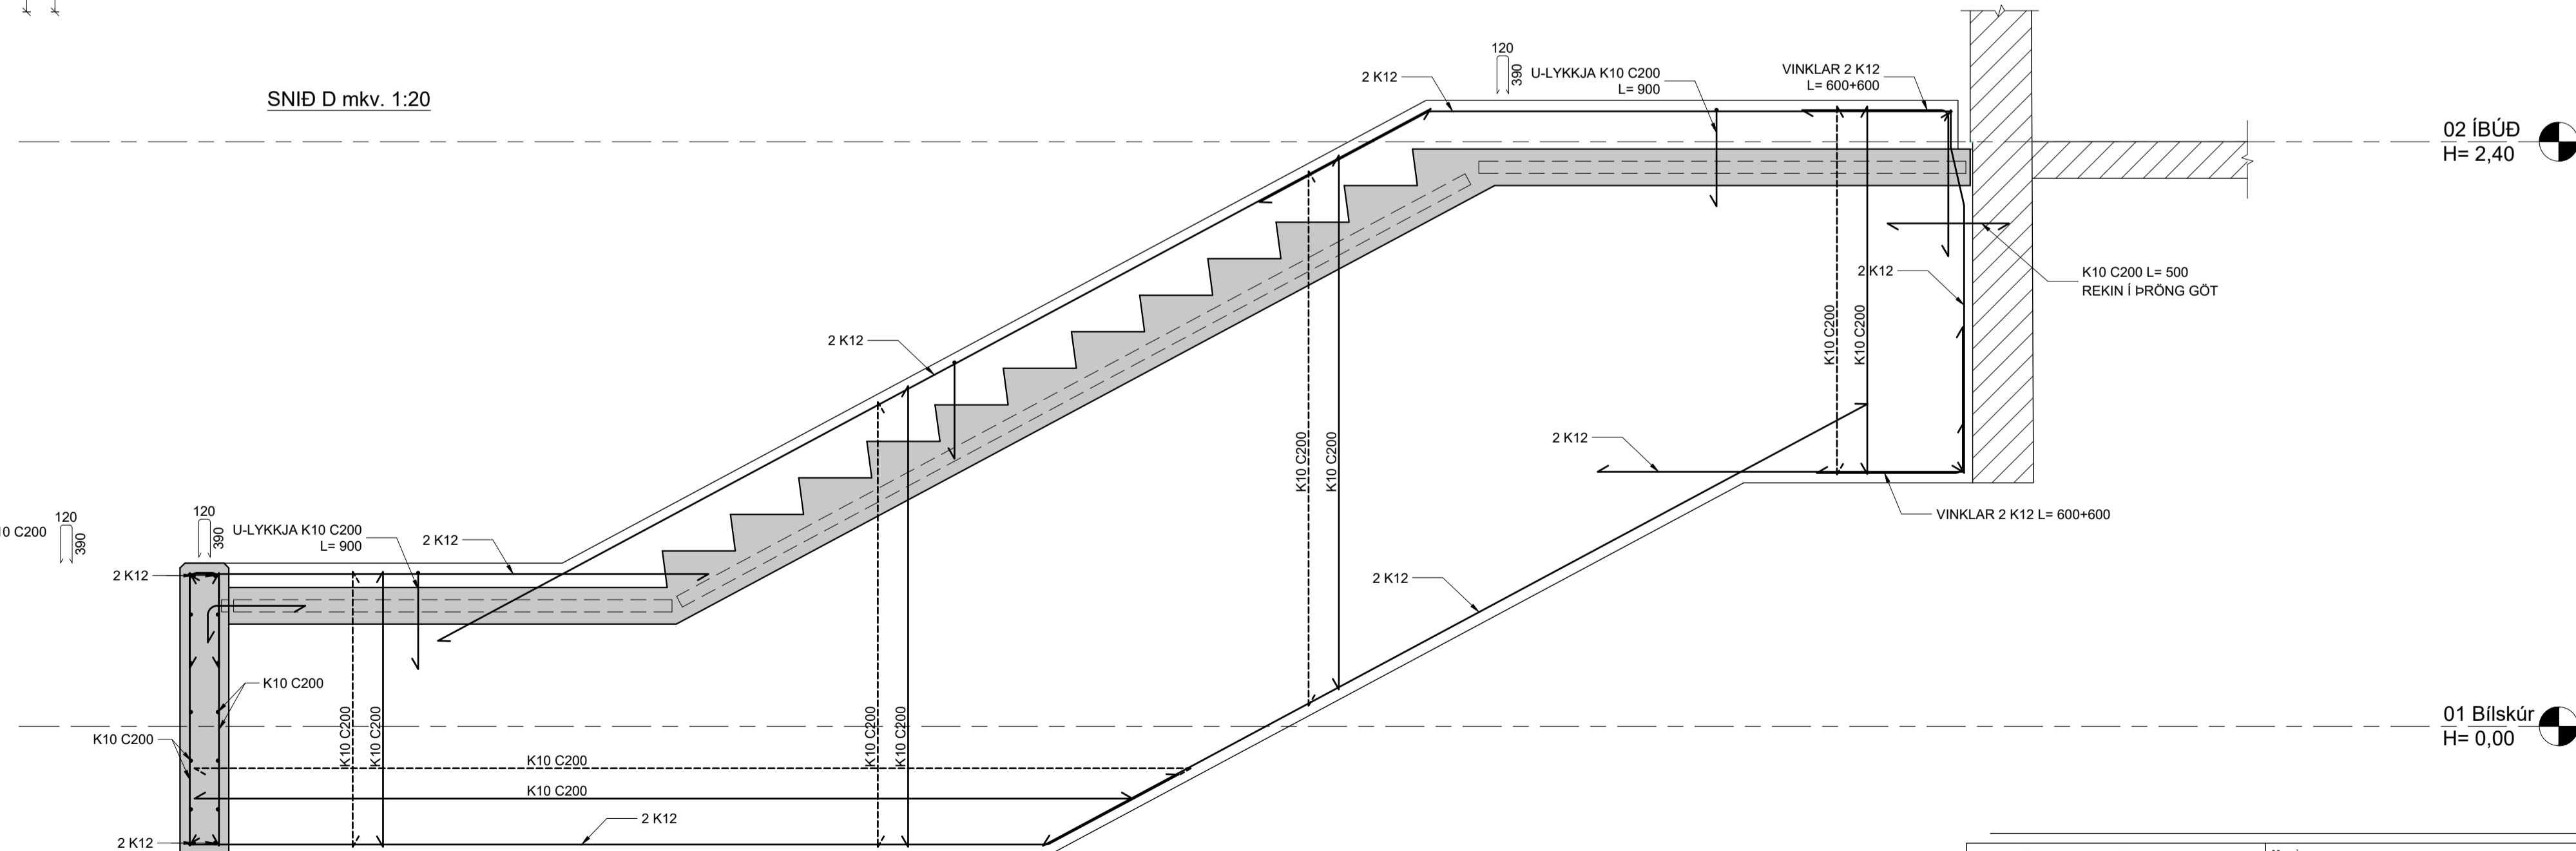

SNID C mkv. 1:20

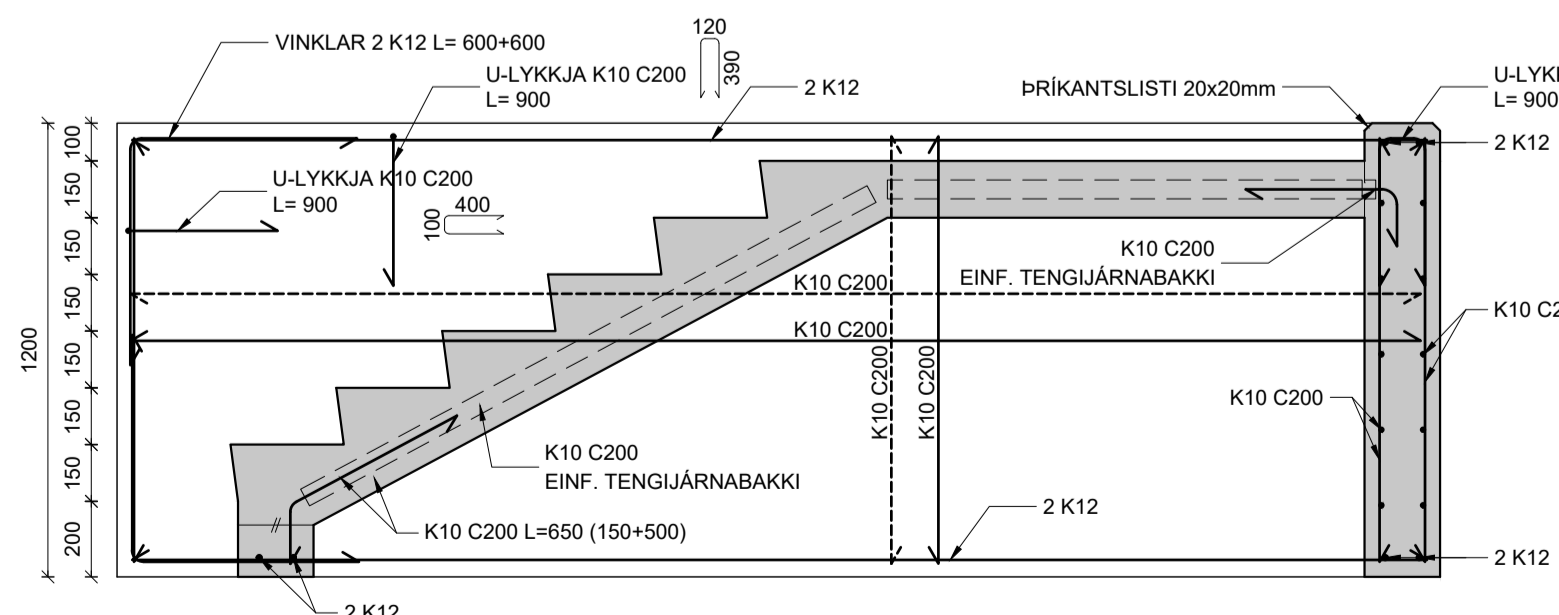

GRUNNMYND mkv. 1:50

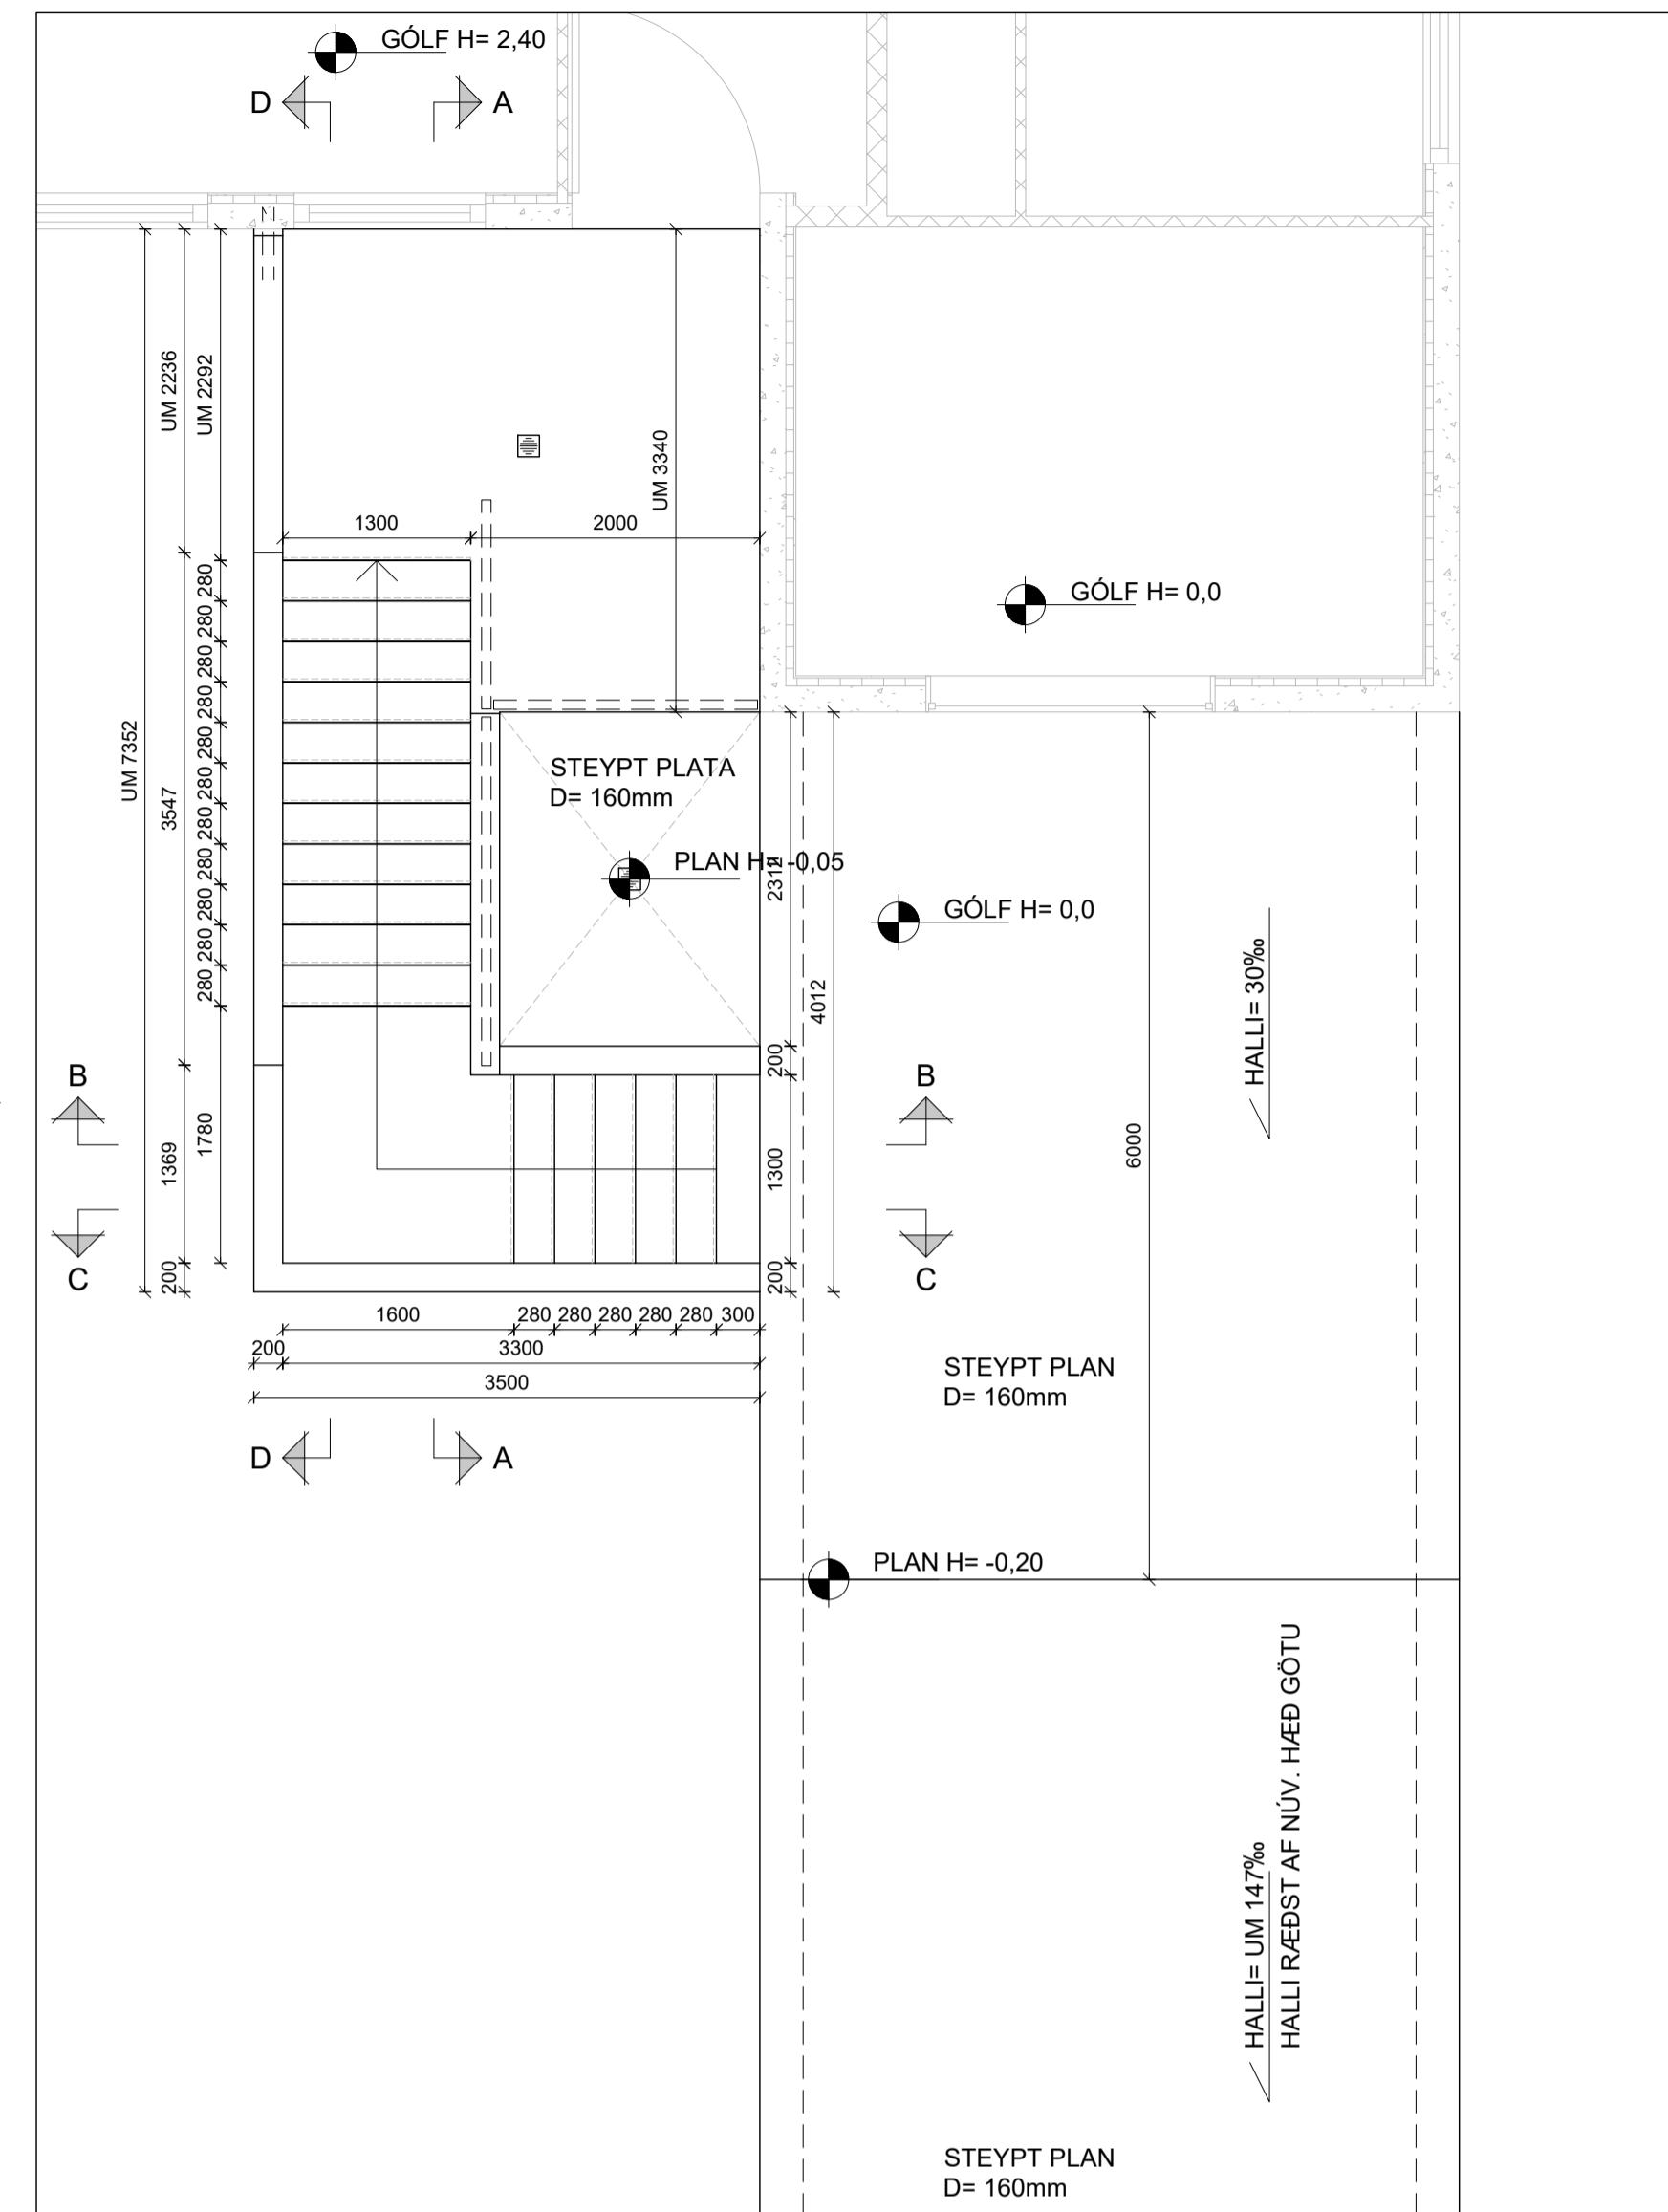

Reitur byggingarfulltrúa


STEINSTEYPA VEGGJA C30/37  
STEINSTEYPA PLANA OG STIGA C35/45  
LOFTNIHALD 4,5-6%  
SIGMÁL 60-100mm

MESTA ÁLAG Á GRUNN 0,25 MN/m<sup>2</sup>


GRAFID NIDUR Í ÓLÍFRÆNAN JARÐVEG.  
FYLLT UPP UNDIR SÖKKLA MEÐ GRÓFRI  
MALARFYLLINGU OG ÞJAPPAD Í 0,3m LÖGUM.

<b>STOÐ</b> VERKFRÆÐISTOFA Aðalgötu 21, 550 Sauðárkrúki Sími 453-5050 Fax 453-4021 www.stodh.is stod@stodh.is	Verk:	SUDURGATA 76, SIGLUFIRÐI	Verkni:	79001601
	Verkþáttur:	Stigi - Burðarvirki	Opðráttur nr.:	B-101
	Unnið fyrir:	Björgvin Karl Gunnarsson	Skala:	1:50 1:20
	Hannað: Þóður Karl Teiknað: PKG Útgáfudagur: 17.05.2021	790016BM Sudurgata 76.dwg Breyting: Nr... Dags.	Málkvæðis: 1:50 1:20 Blaðstærð: A1	Prentað: 17. maí 2021

GRUNNMYND mkv. 1:50

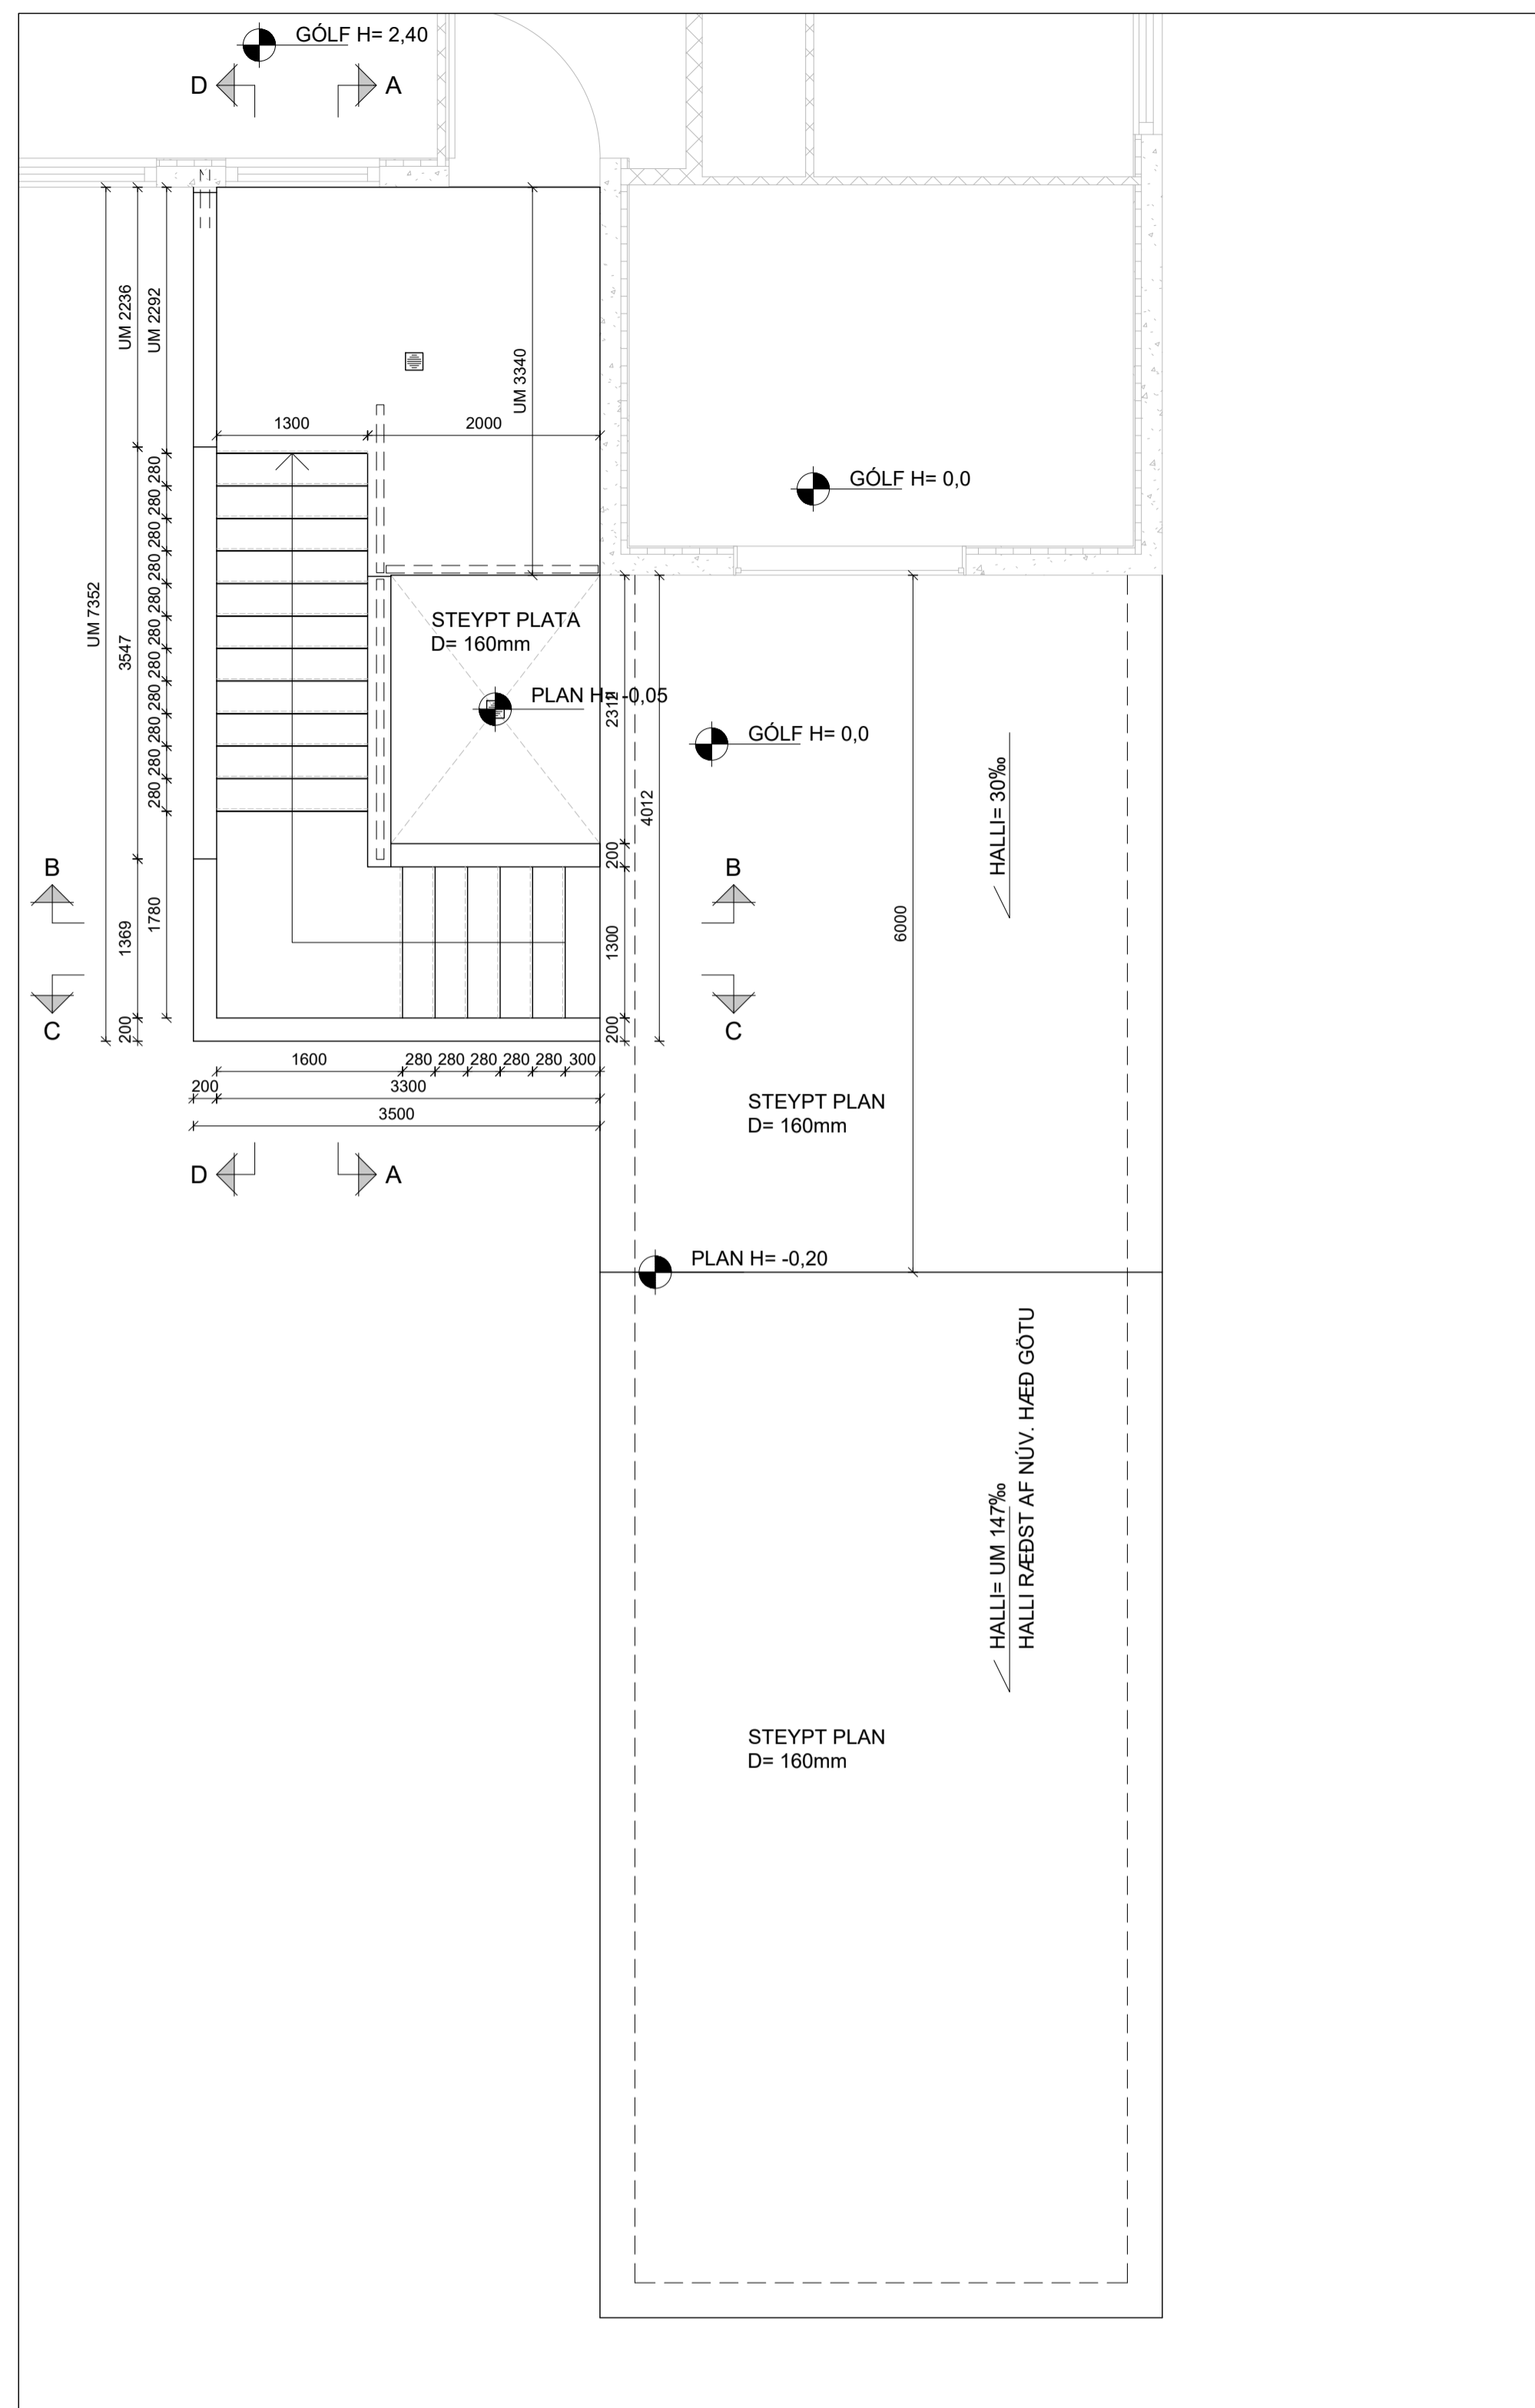


SNJÓBRÆDSLÁ - GRUNNMYND mkv. 1:50

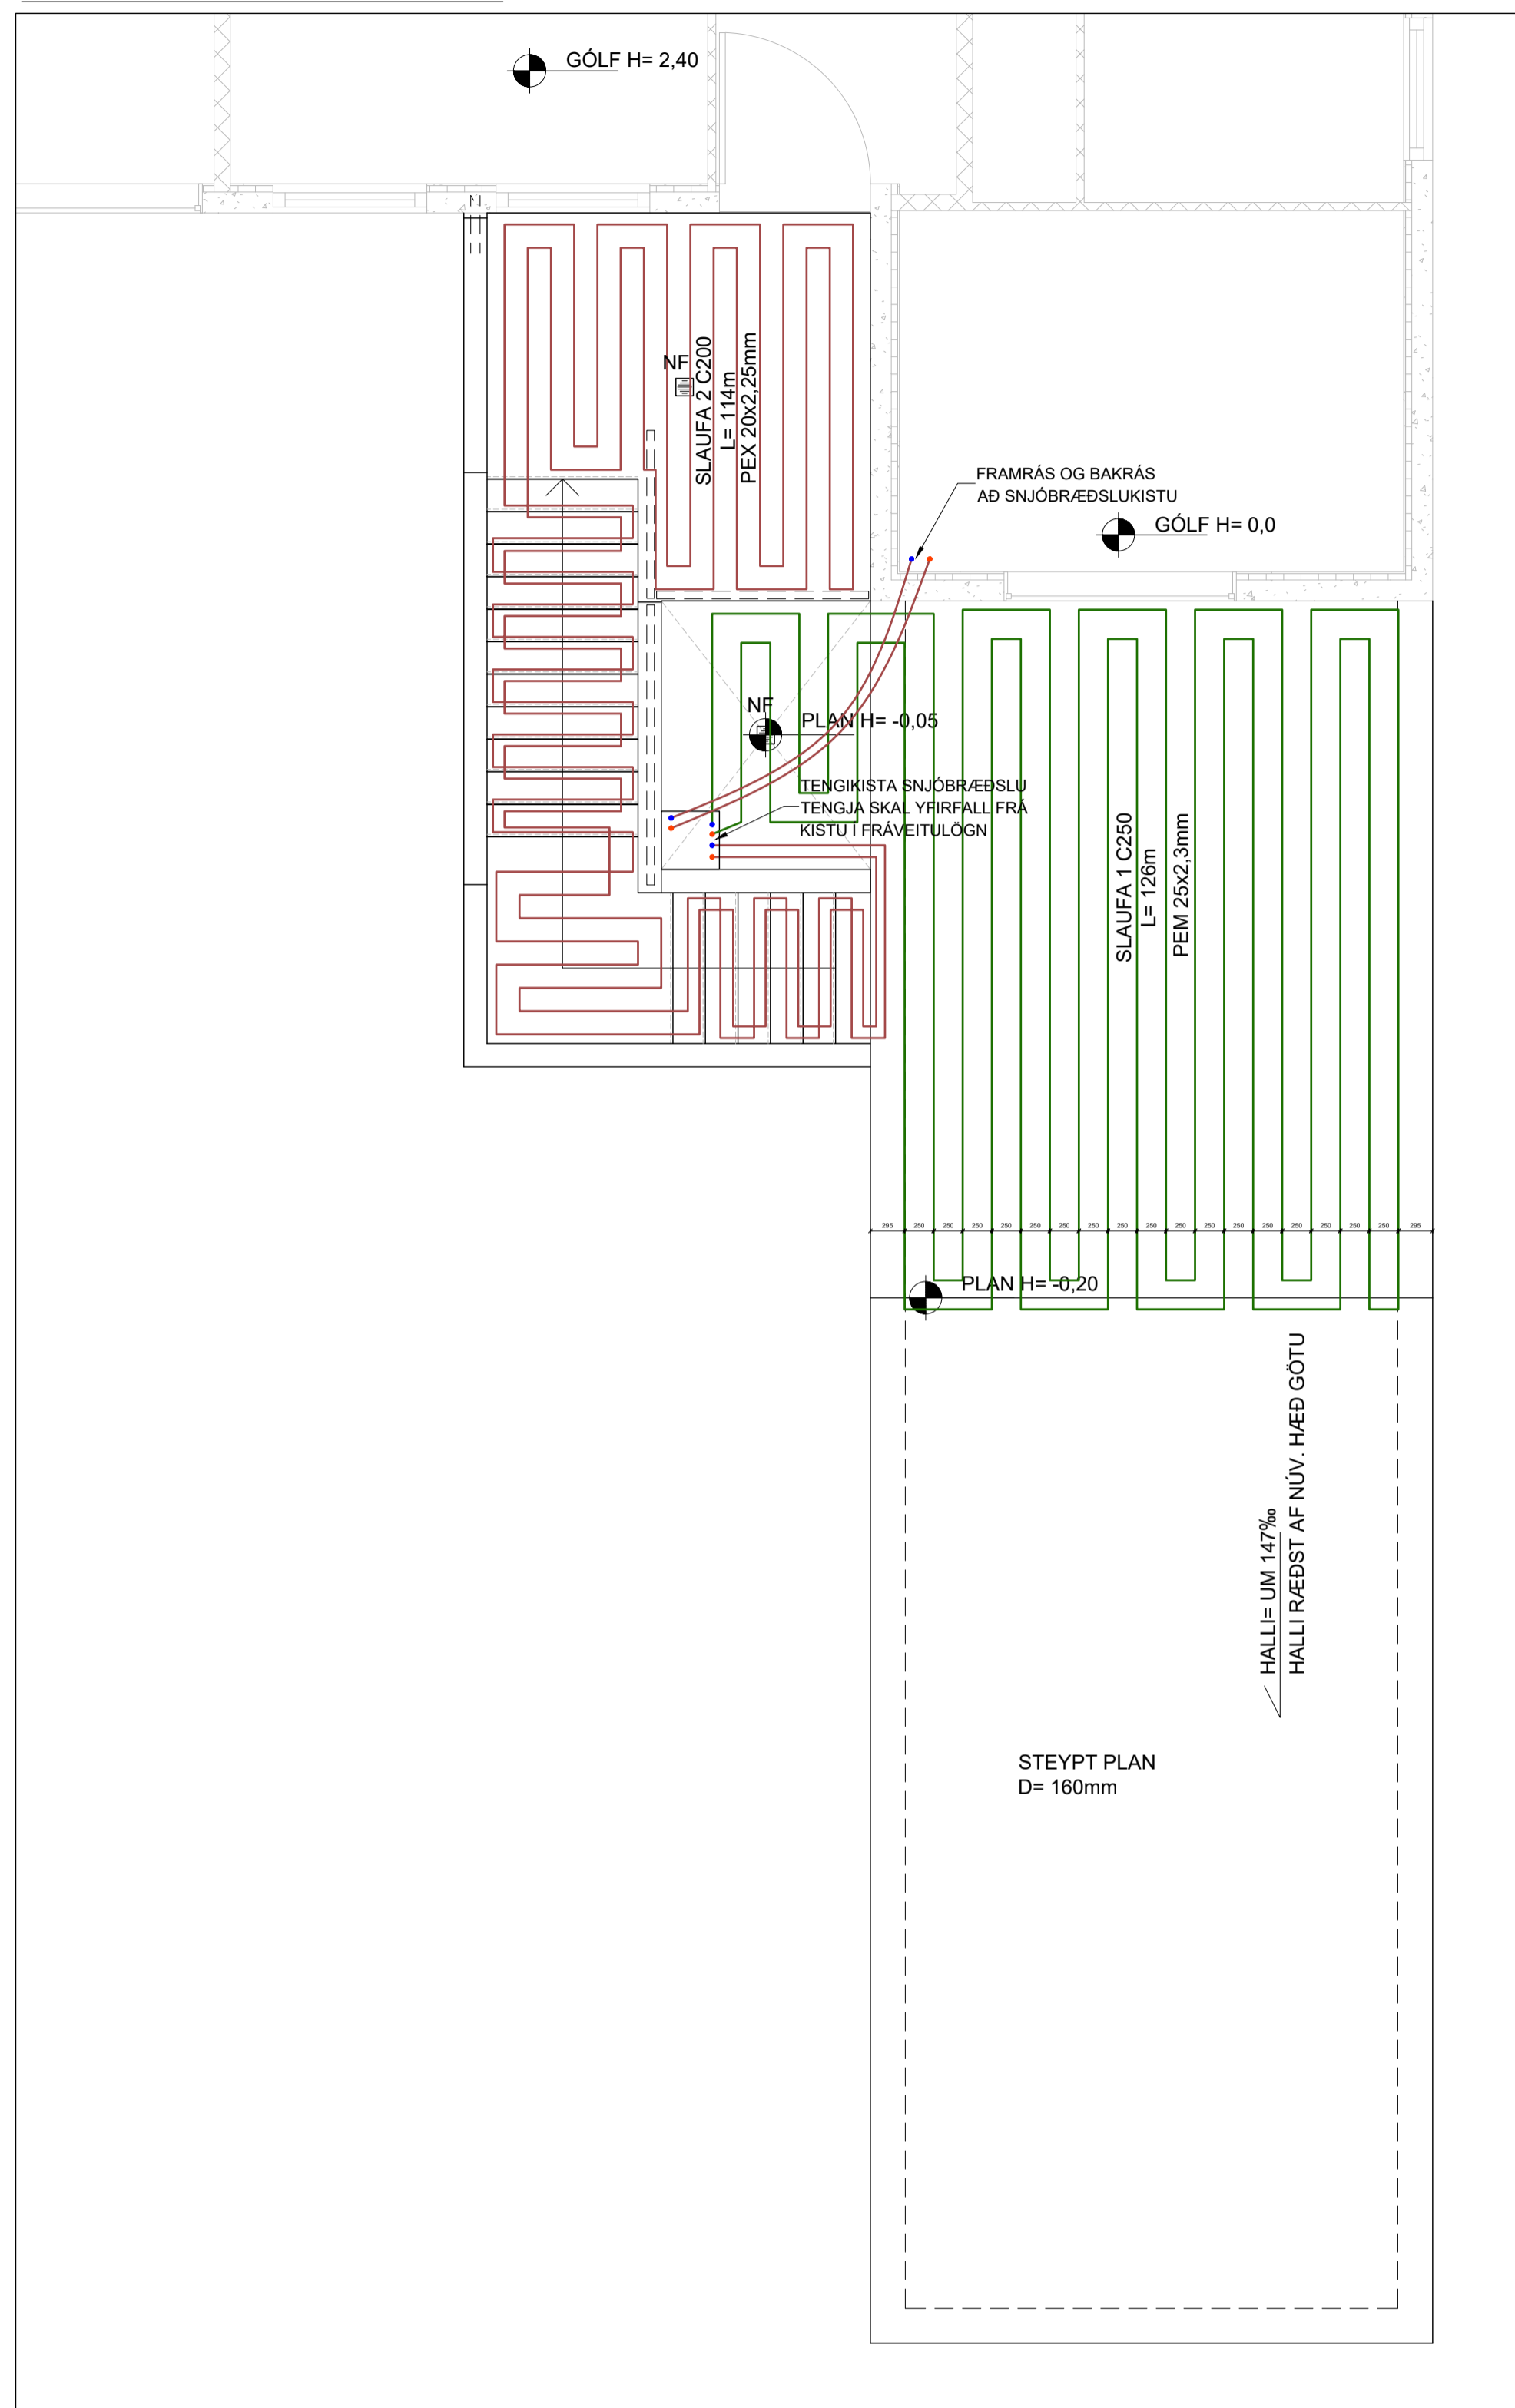

Reitur byggingarfulltrúa

SNIDPRÓFÍLL Í STEYPT PLAN mkv. 1:50

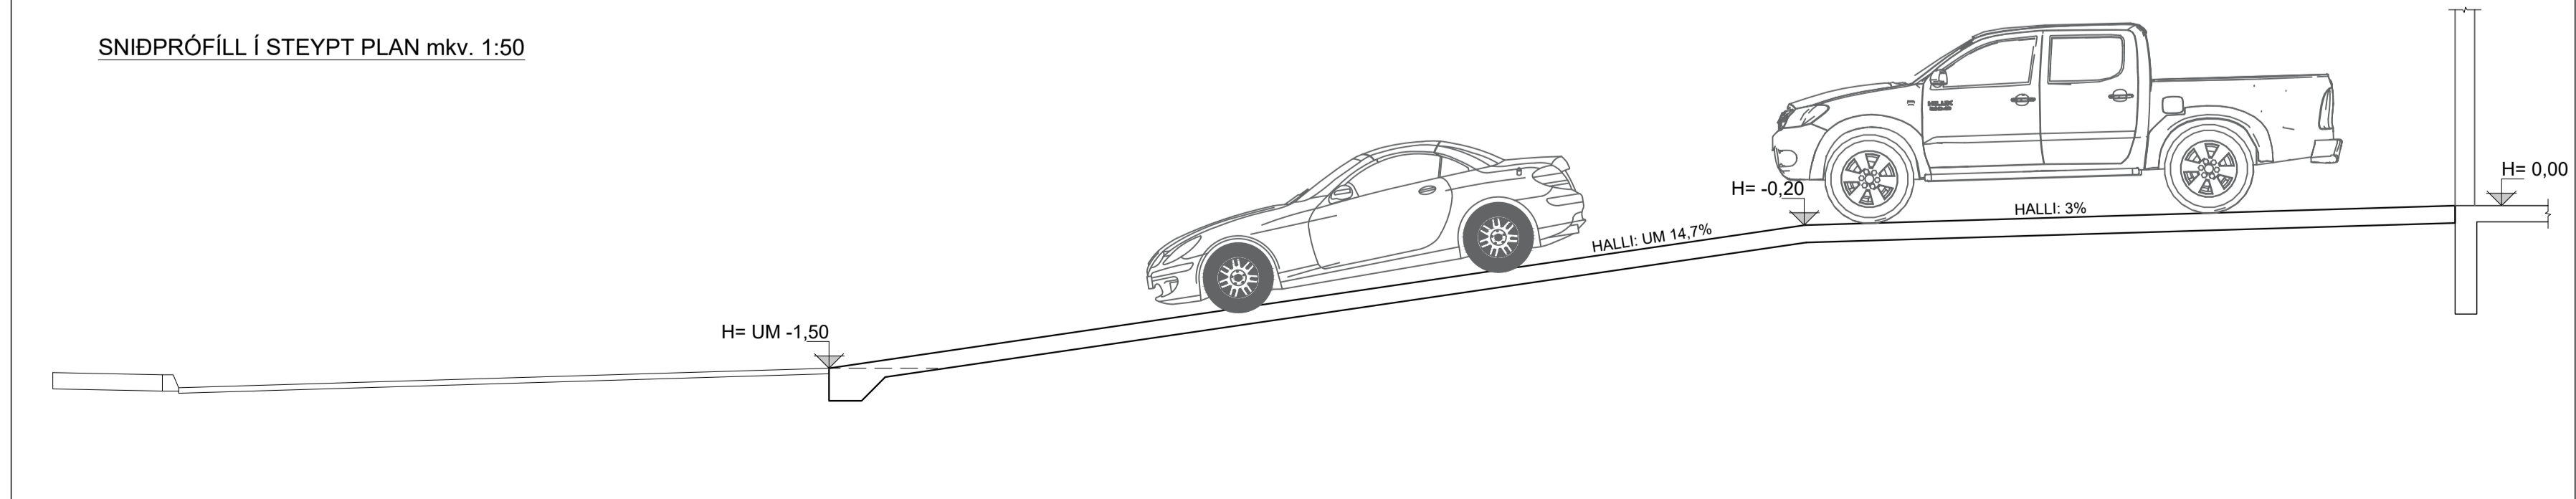

SNJÓBRÆDSLULAGNIR:  
FRAMRÁS: 35°C  
BAKRÁS: 20°C  
AFKOST: 200 W/m²  
LAGNAGERD: PEM OG/EDA PEX Í STIGA  
HEILDARLENGD: 240m

SNJÓBRÆDSLÁ VERÐUR TENGD INN Á  
BAKRÁS HITAKERFIS ÍBÚÐARHÚSS MED  
INNSPÝTINGU FRÁ FRAMRÁS HITAKERFIS.

STEINSTEYPA VEGGJA C30/37  
STEINSTEYPA PLANA OG STIGA C35/45  
LOFTNIHALD 4,5-6%  
SIGMÁL 60-100mm

MESTA ÁLAG Á GRUNN 0,25 MN/m²

GRAFID NIÐUR Í ÓLIFRÆNAN JARÐVEG.  
FYLIT UPP UNDIR SÖKLA MED GRÖFRI  
MALARFYLLINGU OG ÞJAPPAD Í 0,3m LÖGUM.

<p><b>STOÐ</b> EHF VERKFRÆÐISTOFA</p> <p>Adalgrúta 21, 550 Sauðárkrúki Sími 433-3030 Fax 433-4021 www.stod ehf.is stod@stod ehf.is</p> <p>Aritun hönnuðar / Ábyrgðarmanna</p> <p>Kt. 230785-4149</p>	Verk:	SUDURGATA 76, SIGLUFIRÐI	
	Verkþáttur:	Stigi - Burðarvirki	
	Unnið fyrir:	Björgvin Karl Gunnarsson	Verk nr. 79001601
	Hannað: Þóður Karl Teiknað: PKG Teikniskrá: 790016BM Sudurgata 76.dwg Útgáfudagur: 17.05.2021	Málkvæðni: 1:50 1:20 Blaðstærð: A1 Dags:	B-102 Prentað: 17. maí 2021