




Snið A - Mkv. 1:1000

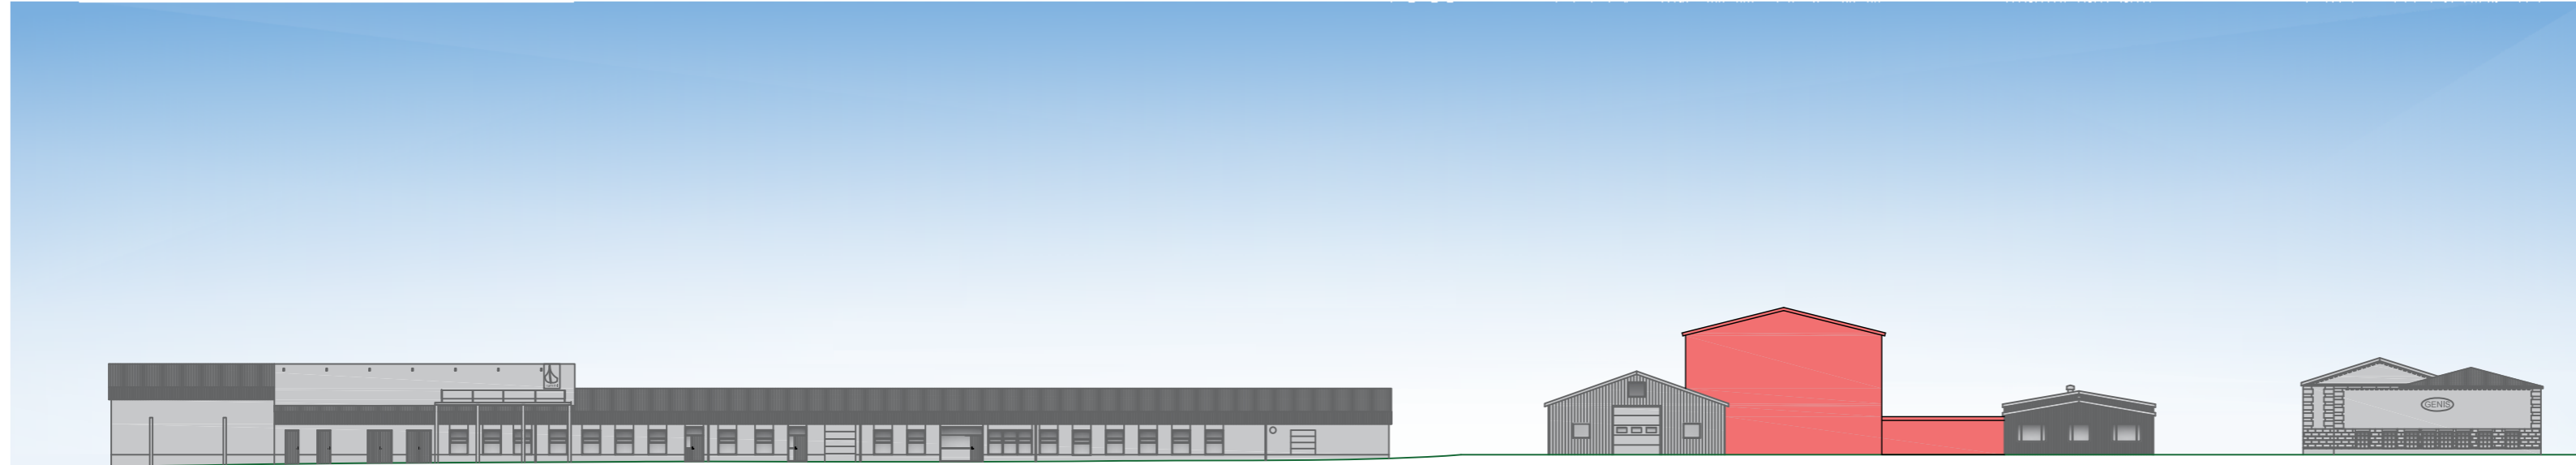

Ásýnd viðbygging - Mkv. 1:200

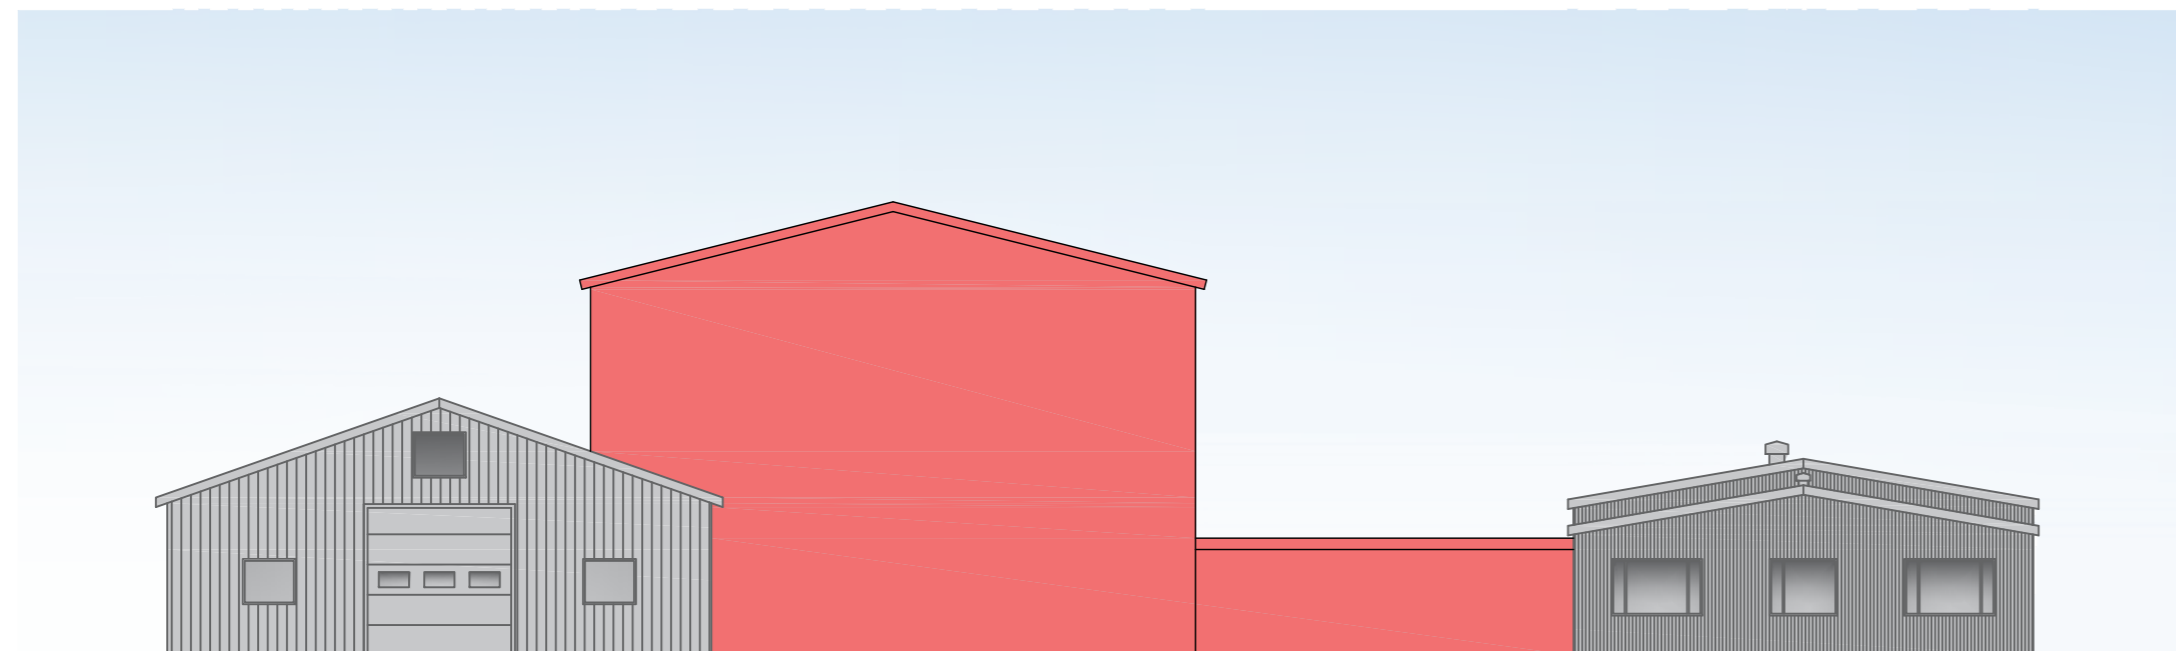

Grunnmynd - Mkv. 1:2000

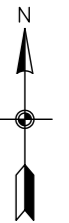

STOÐ EHF.
VERKFRÆÐISTOFA
 Aðalgötu 21, 550 Sauðárkrúki
 sími 453-5050 fax 453-6021
 www.stodehf.is stode@stodehf.is

Áritun hönnuðar / ábyrgðarmanns

Kt. 170460-3759

Verk:		GRÁNUGATA 5 - FYRIRSPURN	
Verkþáttur:		GÖTUÁSYND	
Unnið fyrir:		JE VÉLAVERKSTÆÐI	Verknr 79002301
Hannað:	Teiknað:	Mælikvarði:	Uppdráttur nr.
Sigurður Óli	SOÓ	1:200 1:1000	A-201
Teikniskrá:	79002301 Ásýnd til suðurs.dwg	1:2000 Bláðsterð: A2	
Útgáfudagur:	Breyting:	Nr. Dags.	Prentað:
02.07.2021			2. júl. 2021