


Afstöðumynd

1 : 500

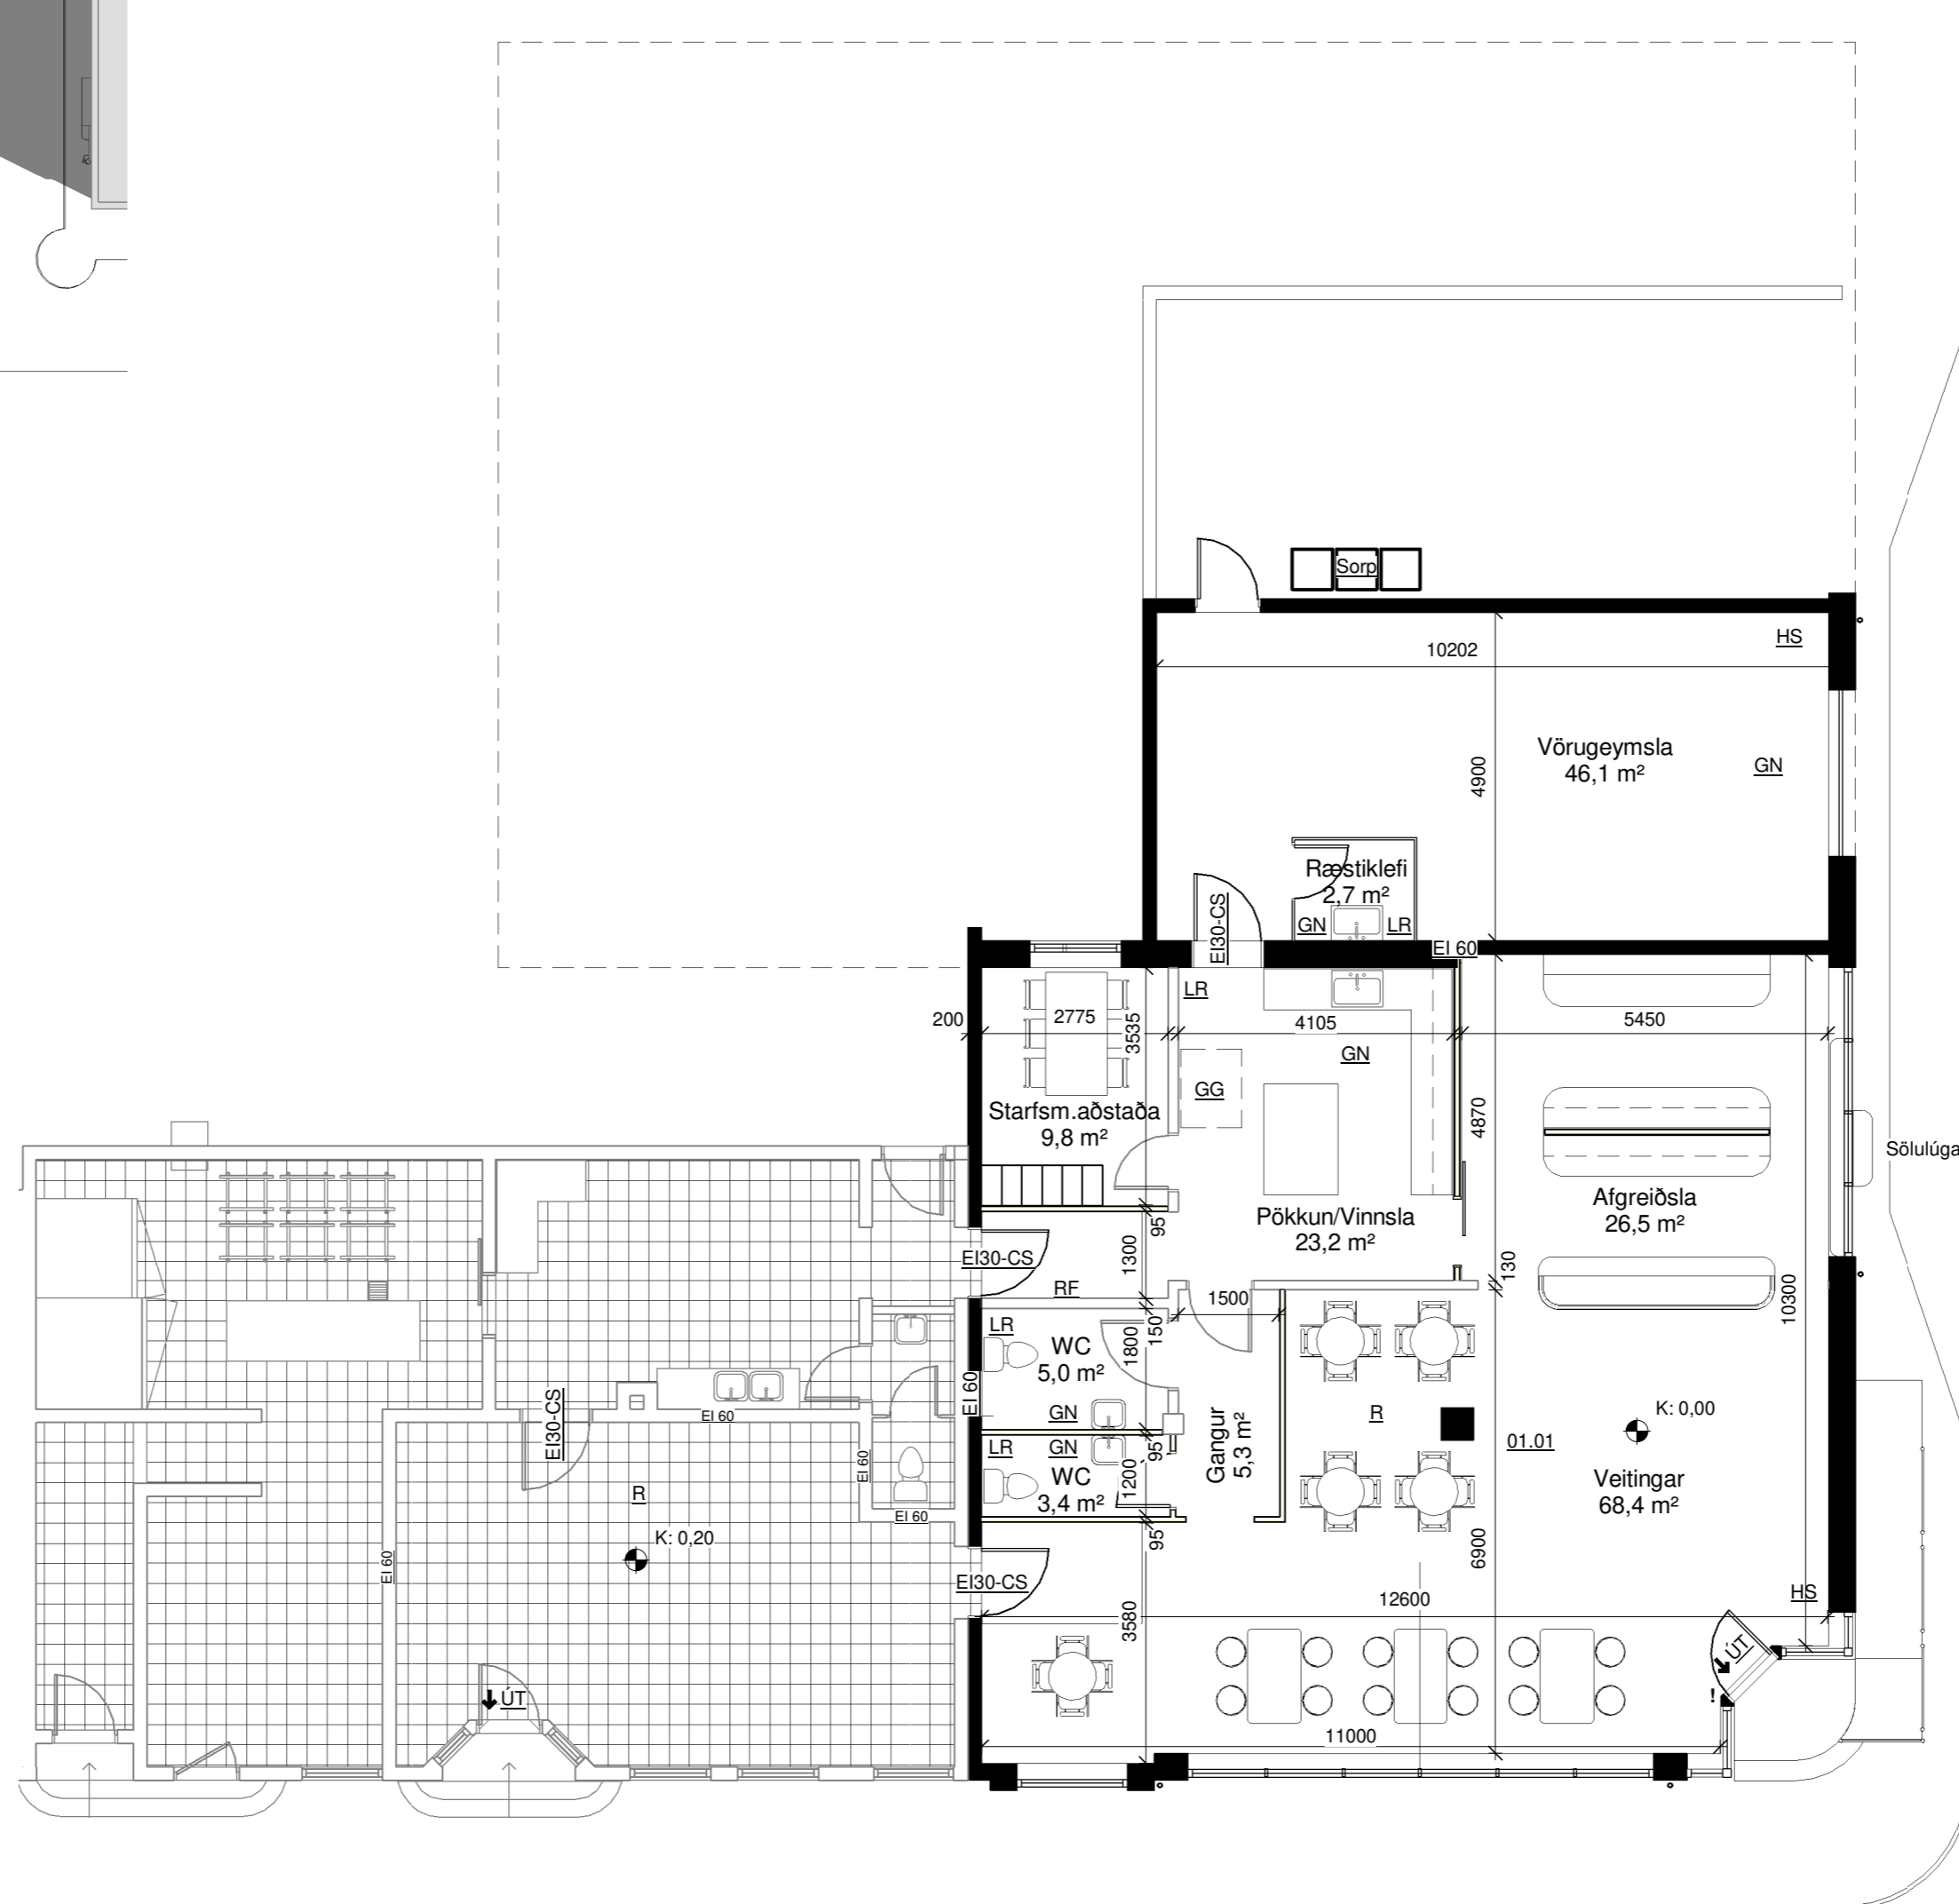

Grunnmynd Jarðhæðar

1 : 100

Öll mál á teikningu eru í mm en kótar í m. Athuga skal vel og sannreyna öll mál á staðnum og bera saman við teikningu áður en smíði hefst.

Upphaflegur höfundur: Einar Erlendsson
Teikning af núverandi húsi er unnin uppúr ýmsum fyrirliggjandi teikningum hjá byggingafulfrúa.

Heimilisfan
Aðalgata 26 Fjallabyggð

Verkheit
Breyting

Verktaund
Innra skipulag og útlit

Landnúmer: 142313 Staðgreinir: 6250-1-00230260

Afstöðu- og Grunnmynd


Aðaluppdráttur

Hannað af: ÞH	Matshluti: 01
Teiknað af: ÞH	Mælikvarði: 1:100 / 1:500.
Yfirfarið af: ÞH	Dagsetning: 06.05.2014
Samþykkt:	

Þorsteinn Haraldsson Byggingafræðingur Bfí
 GYFINGARCEIÐLA 48 - 113 - REYKJAVÍK
 Sími: 6937063
 Kennitala: 190452-9179
 Netfang: thorsteinn@tdarkollea.is


A-99-01

Númer Útgáf

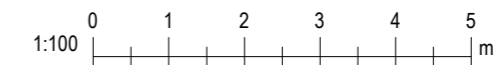


Útprintuð 10/13/2020 8:47:54 PM


Bláaferðir

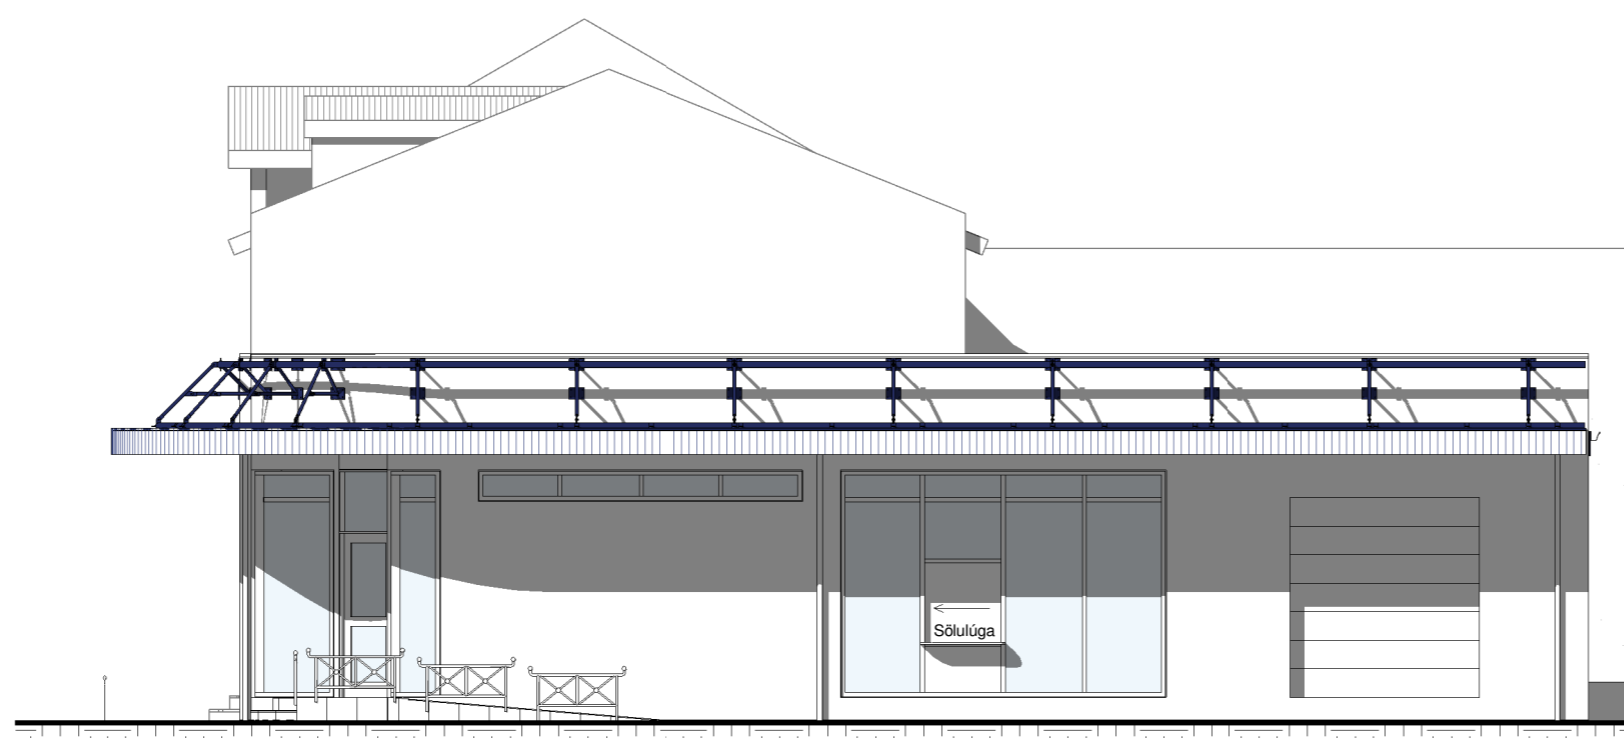

Austur
1 : 100

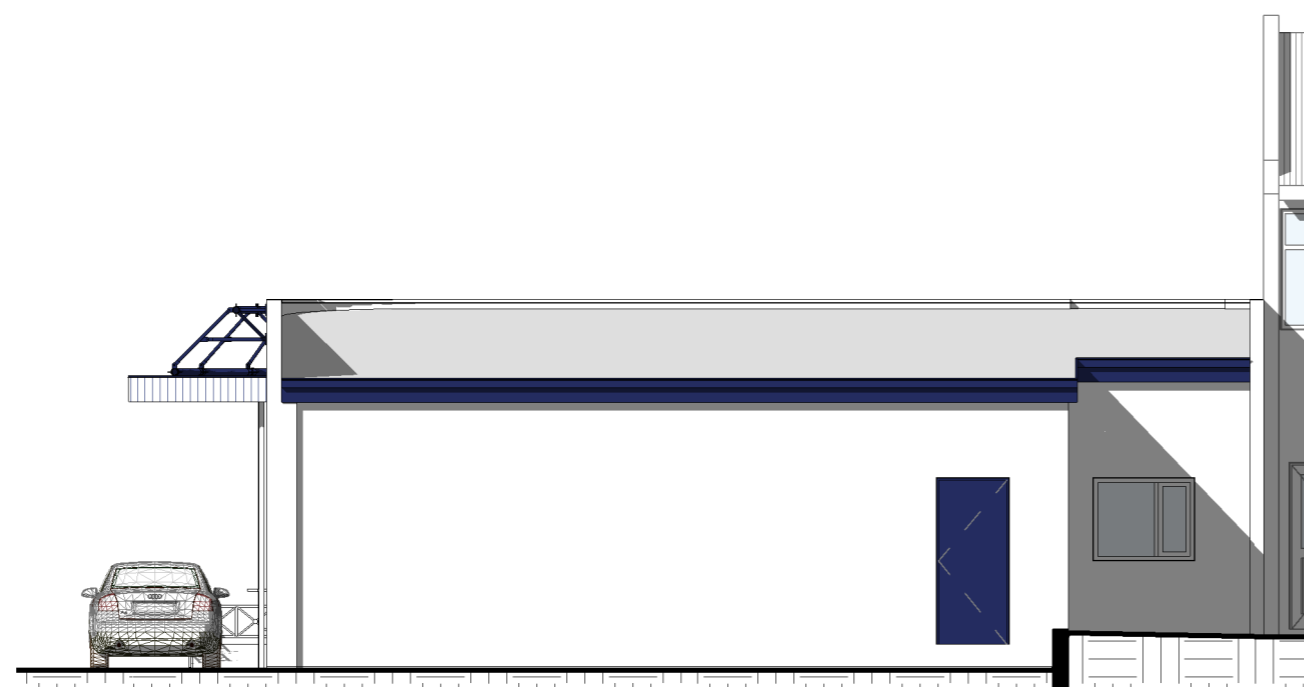

Norður
1 : 100

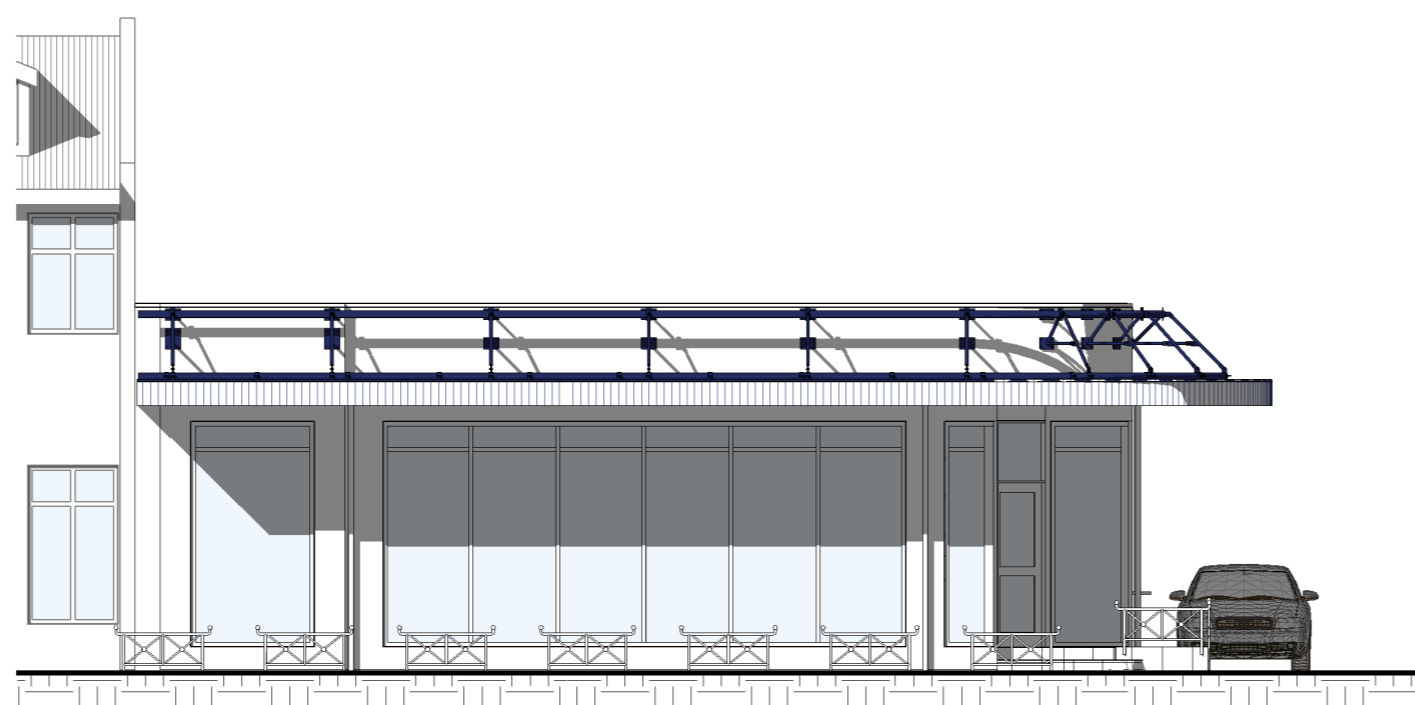

Suður
1 : 100

Öll mál á teikningu eru í mm en kótar í m. Athuga skal vel og sannreyna öll mál á staðnum og bera saman við teikningu áður en smíði hefst.

Upphaflegur höfundur: Einar Erlendsson
Teikning af núverandi húsi er unnin uppúr ýmsum fyrirliggjandi teikningum hjá byggingafultrúa.

Heimilisfang

Aðalgata 26 Fjallabyggð

Verkheiti

Breyting

Verkegund

Innra skipulag og útlit

Landnúmer: 142313 **Staðgreinir:** 6250-1-00230260

Útlit

Aðaluppdráttur

Hannað af: ÞH	Matsluti:
Teiknað af: ÞH	Mælikvarði: 1:100
Yfirfarið af: ÞH	Dagsetning: 06.05.2014
Samþykkt:	

Þorsteinn Haraldsson Byggingafræðingur BFI

BYGGINGAFRÆÐINGUR
SÍMI: 6937063
KENNITALA: 190452-0179
NETFANG: thorsteinn@ida.kolonia.is

A-99-03-02

Númer

Útgáf

HÖNNUNUR ÁSKILUR SÉR ALLAN RÉTT Á TEIKNINGUM - FJÖLFÖLDUN ER HÁÐ SKRIFLEGU SAMBYKKU

