



2 Ris
1 : 100

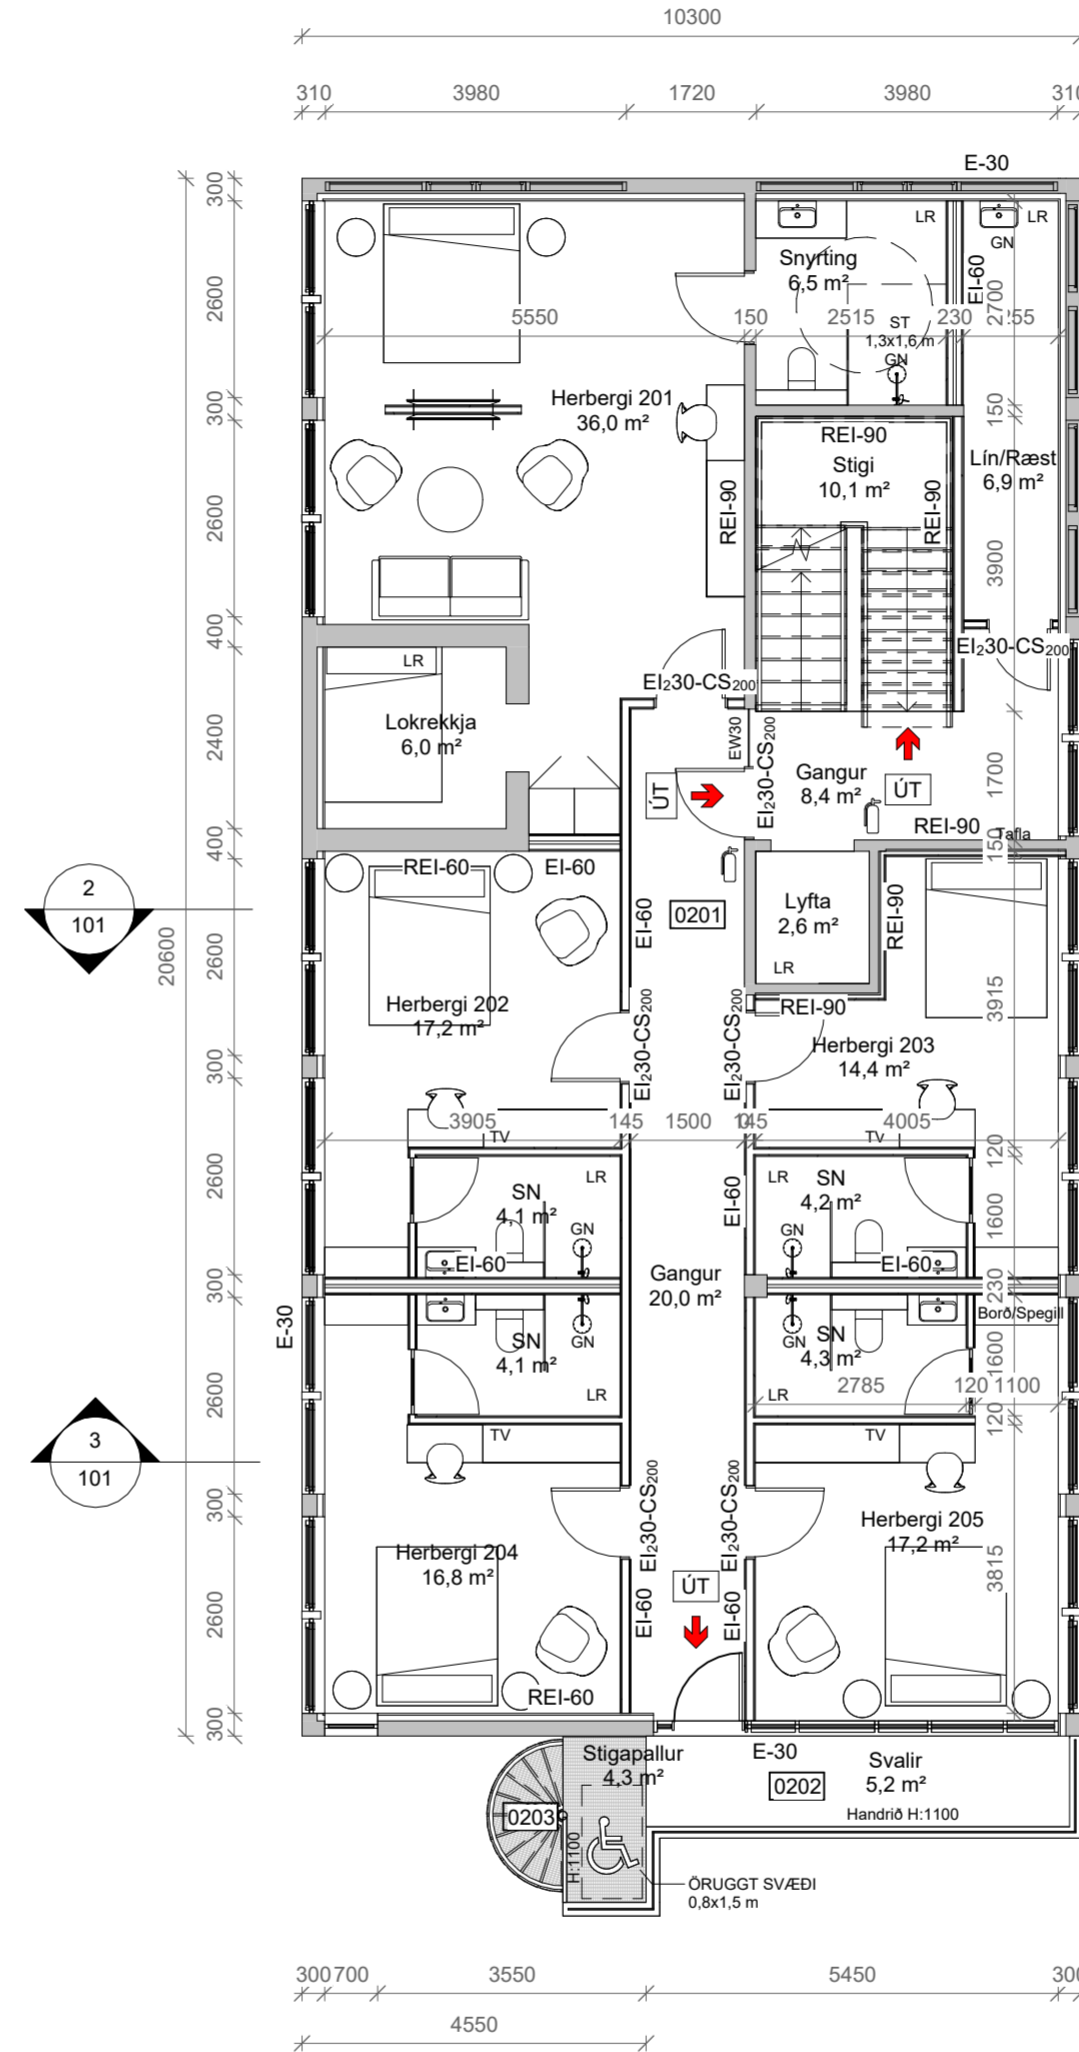

1 2. Hæð
1 : 100

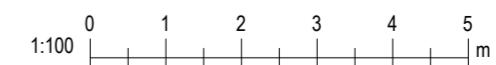

A	15.02.2024	Breyting á svölum rishæðar yfir í stálsvalir á göflum hússins.	FH
Útg.	Dags.	Skýring	Br.af.
Verkefni:			
Aðalgata 14			
Staður:			
Ólafsfirði			
Teikniflokkur:			
Aðalteikningar			
Landnúmer:	150955	Staðgreinir:	6250-3-00230140
Grunnmyndir 2. hæð/ris			
Teiknað af:	FH	Mælikvarði:	1 : 100
Yfirfarið af:	FH	Dagsetning:	22.01.2024
Hönnuður:			
Hönnunarstjóri:			
		Anna Margrét Hauksdóttir arkitekt - kt. 120665-3169 Anton Örn Brynjarsson verkfræðingur - kt. 270559-7199 Fanney Hauksdóttir arkitekt - kt. 170561-7249 Kári Magnússon byggingafræðingur - kt. 081171-5649	
AVH ehf. - Arkitektúr-Verkfræði-Hönnun Kaupangi - Myrarvegi - 600 Akureyri / Sími: 460 4400 Þingholtsstræti 27 - 101 Reykjavík / Sími: 561 4400 avh@avh.is - www.avh.is		103 Númer	A Útgáfa
HÖNNUÐUR ÁSKILLUR SÉR ALLAN RÉTT Á TEIKNINGUM - FJÓLFÖLDUN ER HÁÐ SKRIFLEGU SAMÞYKKI			