


G=4,14

G=4,14

LÓÐAMÖRK

LÓÐAMÖRK
Lóð á lóðamörkum skal gerð í samráði við lóðarhafa aðliggjandi lóða

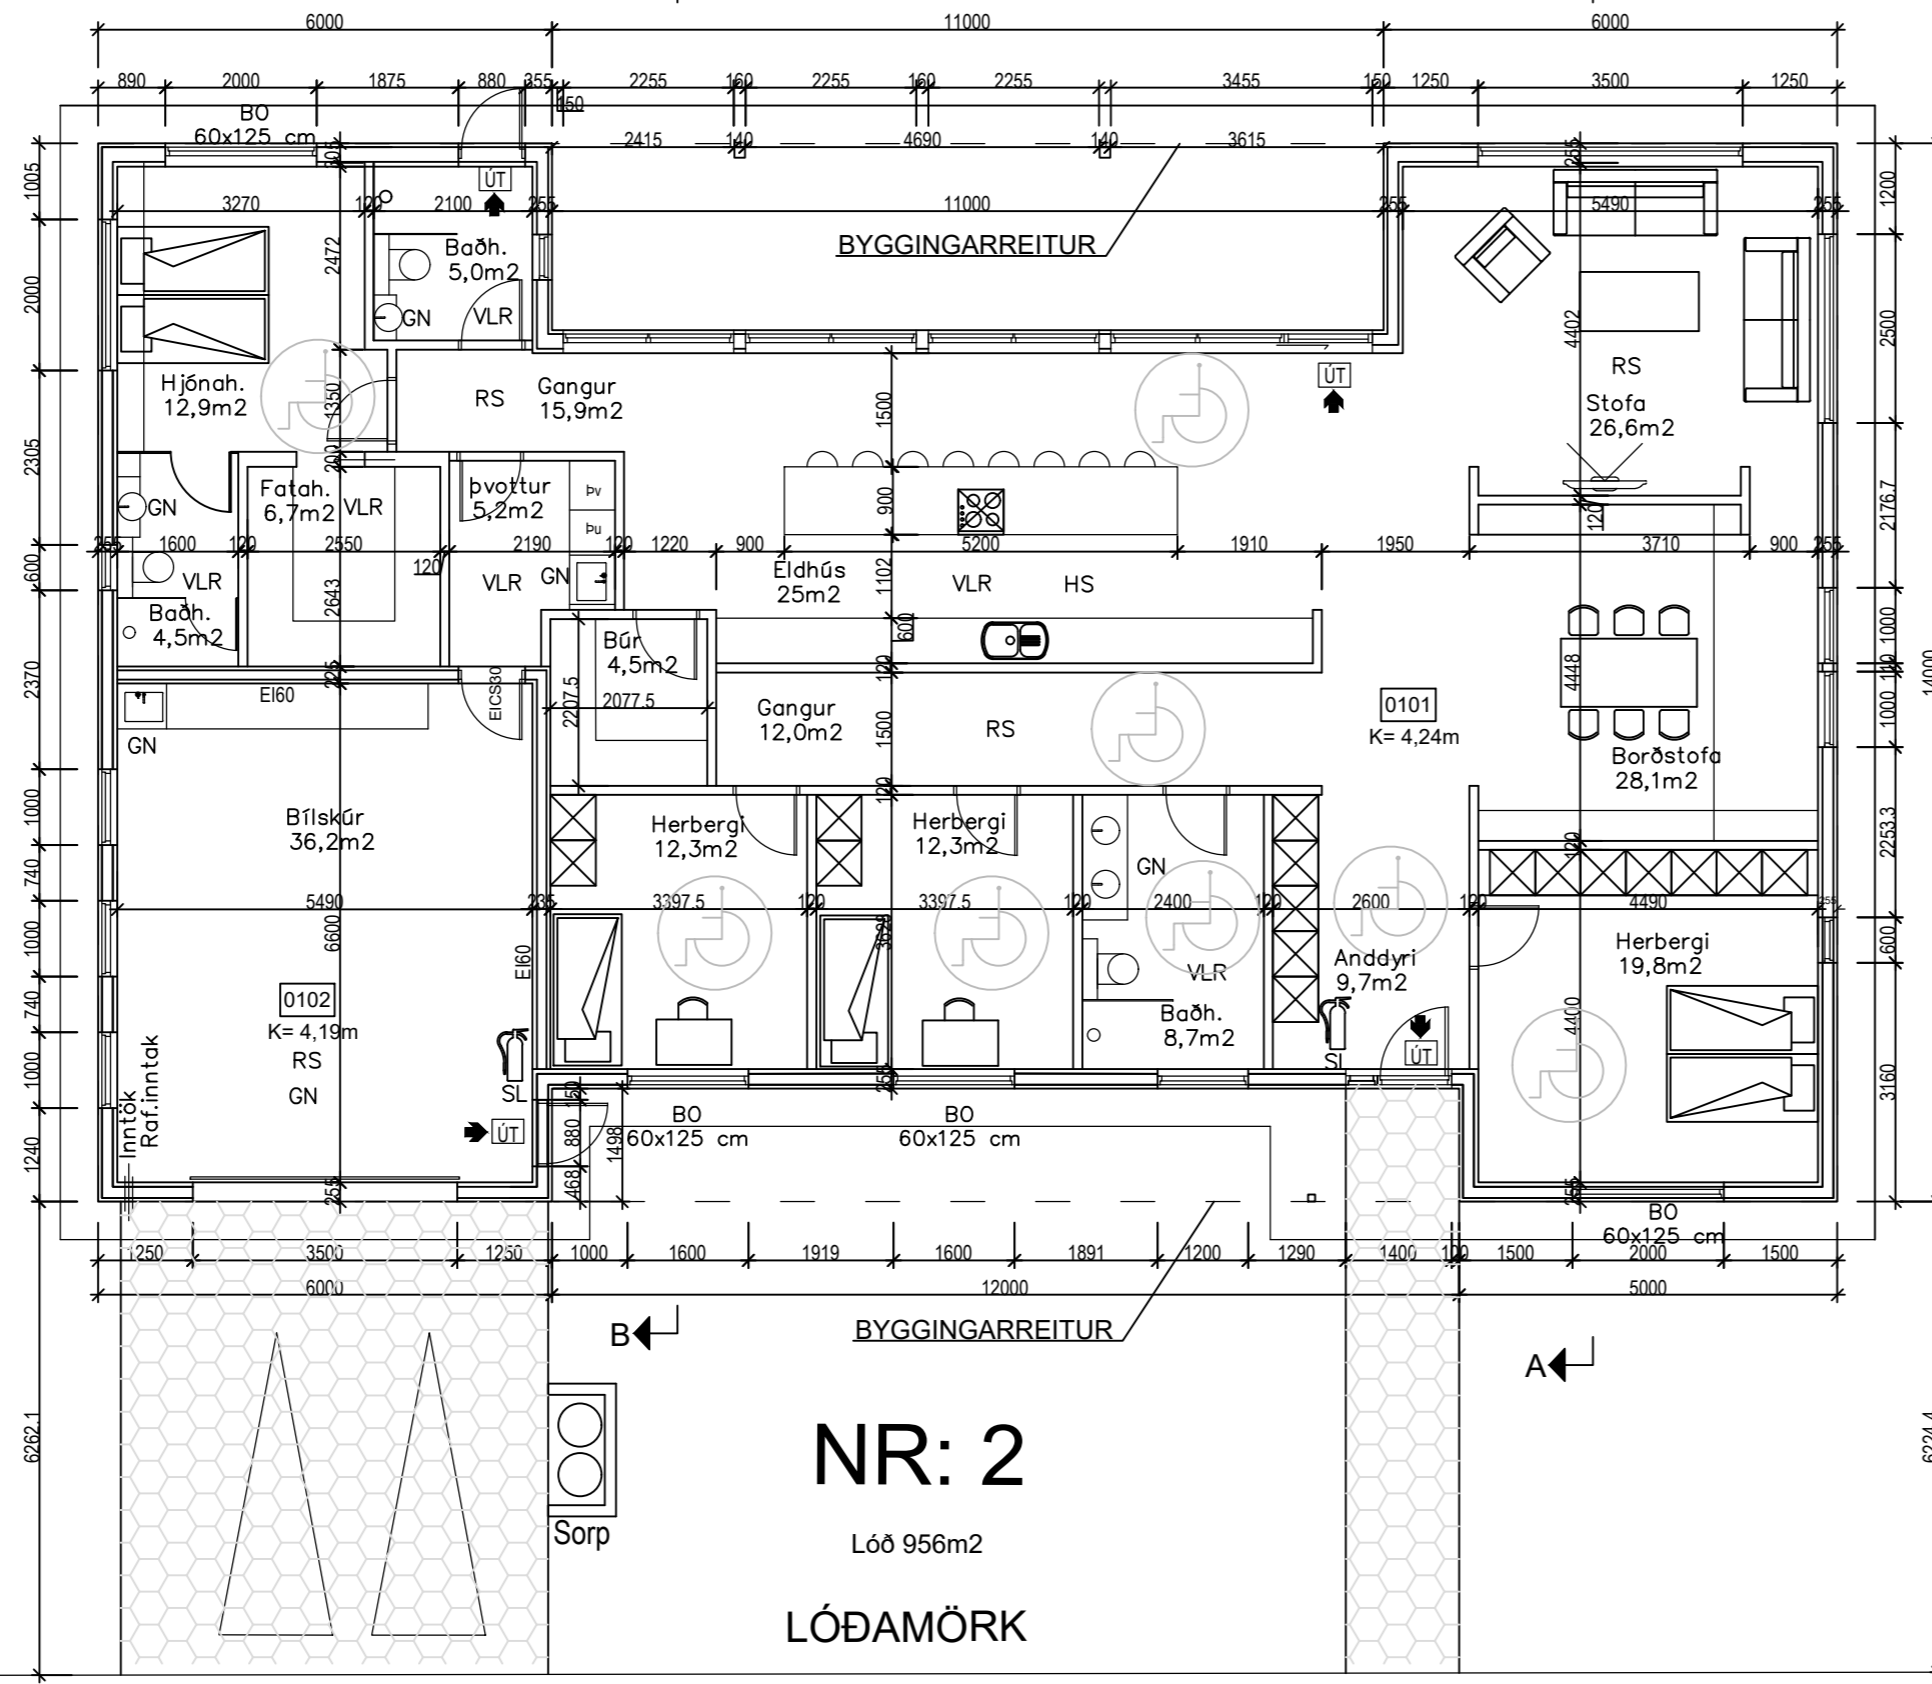

NR: 2

Lóð 956m²

LÓÐAMÖRK

BAKKABYGGÐ

Grunnmynd kv. 1:100

Skýringar

- GN = Gólfniðurfall
- LR = Loftræsting
- BO = Björgunarop
- SL = Handslökkvitæki
- PK = Póstkassar
- PN = Þakniðurfall
- R = Reykskynjari
- NL = Neyðarljós

- út = Merktur útgangur
- BSL = Brunaslanga
- ! = Stjórnstöð "Brunaviðvörðunarkerfi"
- 01.01 = Rýmismúmer
- ♿ = Bílastæði fyrir fáttaða
- Inntök = Inntök veitna
 - = Fellistigi
 - ◡ = Reyklosun

Brunatákn

- EI60 = Veggir
- EI90
- A-EI60
- A-EI120
- REI60
- REI120
- A-REIM120
- A-REI90 = Hæðaskil
- E-CS30 = Hurðir
- EI-CS30
- EI-CS60
- E30 = Gluggar

SKÝRINGAR

- SL SLÖKKVITÆKI
- RS REYKSKYNJARI
- HS HITASKYNJARI
- LR LOFTRÆSING
- BO BJÖRGUNAROP
- GN GÓLF NIÐURFALL
- WC KLÓSETT
- ÚT ÚTGANGUR/FLÓTTALEIÐ
- OG ÖRYGGISGLER
- VLR VÉL RÆNLOFTRÆSING

ÖLL MÁL Á TEIKNINGU ERU Í M OG MM.

BAKKABYGGÐ 2	GÓLFKÓTI 4,24 m
STÆRÐIR:	
LÓÐ	956 m ²
IBÓÐ	235,1 m ² 938,3 m ³
BÍLGEYMSLA	41,1 m ² 142,6 m ³
ALLS	276,2 m ² 1080,9 m ³
NÝTINGARHLUTFALL	0,29

Breyt.	Dags.	Skýring	Umnið

VK Verkfræðistofa ehf
 Suðurlandsbraut 46, 108 Rvík.
 Sími 821-4922
 verk@vk.is internet.is
 kt. 700501-2640

Bakkabyggð 2 Fjallabyggð (Ólafsfirði)

Grunnmynd		
Hönnunastj:	Útgáfa:	
Verknr:	Hönnun: KMP	Dags: 15. júlí 2021
Teiknað: BMS	Yfirfarið: KMP	Kvarði: 1:100
Samþykkt: Kristinn Már Þorsteinsson kt. 130257-2409	Blaði:	A00

Undirskrift: