

BYGGINGARLÝSING

Garðstofa áföst húsi nr 15 Bylgjubyggð, Ólafsfirði.
Fastanúmer: **F2153935**
Staðgreinir: 6250-3-08430150

Flatarmál er 26 m².



Við austurhlíð er til staðar steypt stétt, 26 m².
Garðstofa verður boltuð föst í austurvegg og einnig boltuð föst í stétt.
Þak er með 10° halla.

Burðarvirki.
Stálprófilar í þaki og veggjum.

Klæðningar.
Útveggir verða klæddir með gleri.

Þak.
Verður klætt með tvöföldu ylplasti.

Þjörgunarop, tvær hurðir verða staðsettar á langhlíð, stærð 78 x 179 cm.
Híti er í gólfi.
Loftræsting er með opnanlegum gluggum.

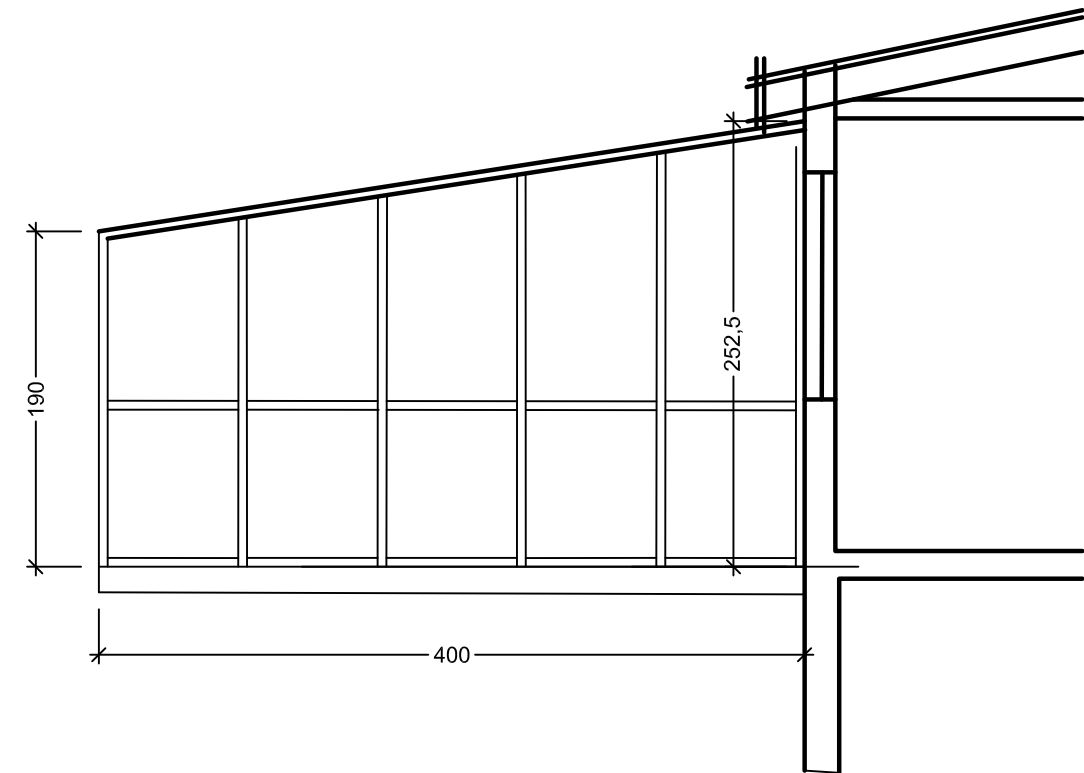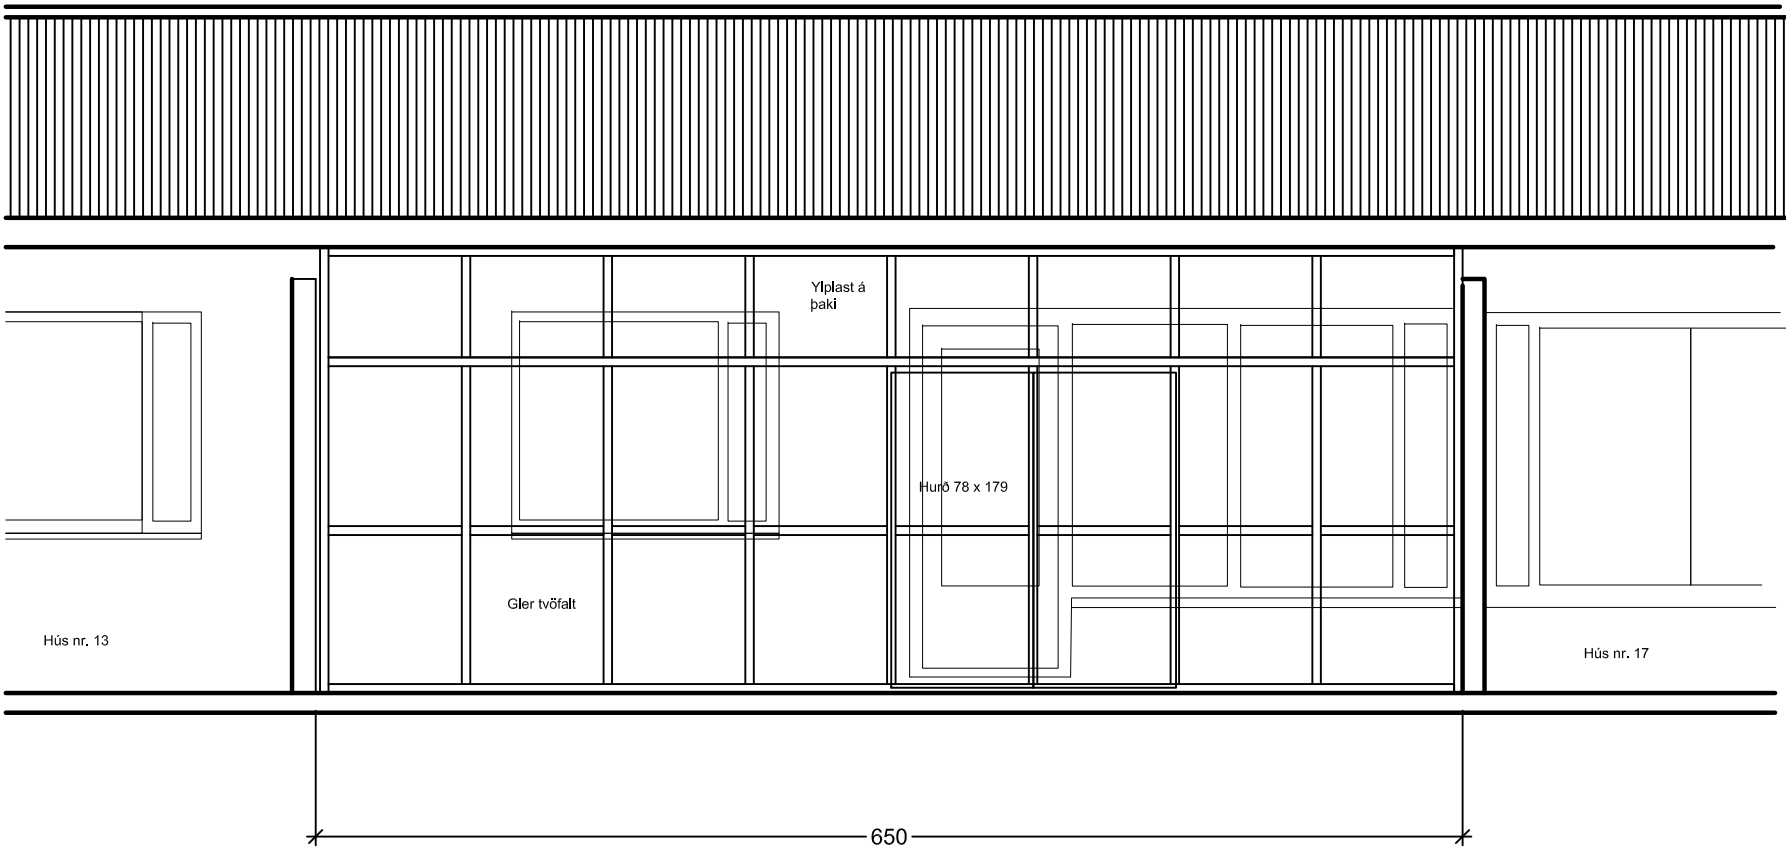

Bylgjubyggð 15, Ólafsfirði Fasteignanr. F2153935		Bl. nr.	12
Afstöðumynd garðstofu, áföstvegg		Bl. nr.	2
		Englinn	12.01
Formaður	Vilhjálmur Guðlaugsson, verkfræðingur	Dagur	04-mars-2021
		Nr.	061260-5529
S. 6634898 E-mail vilhjalmur_gudlaugsson@hotmail.com	Teiknistofa Villa og Lúkasar		