



UPPDRÁTTUR A

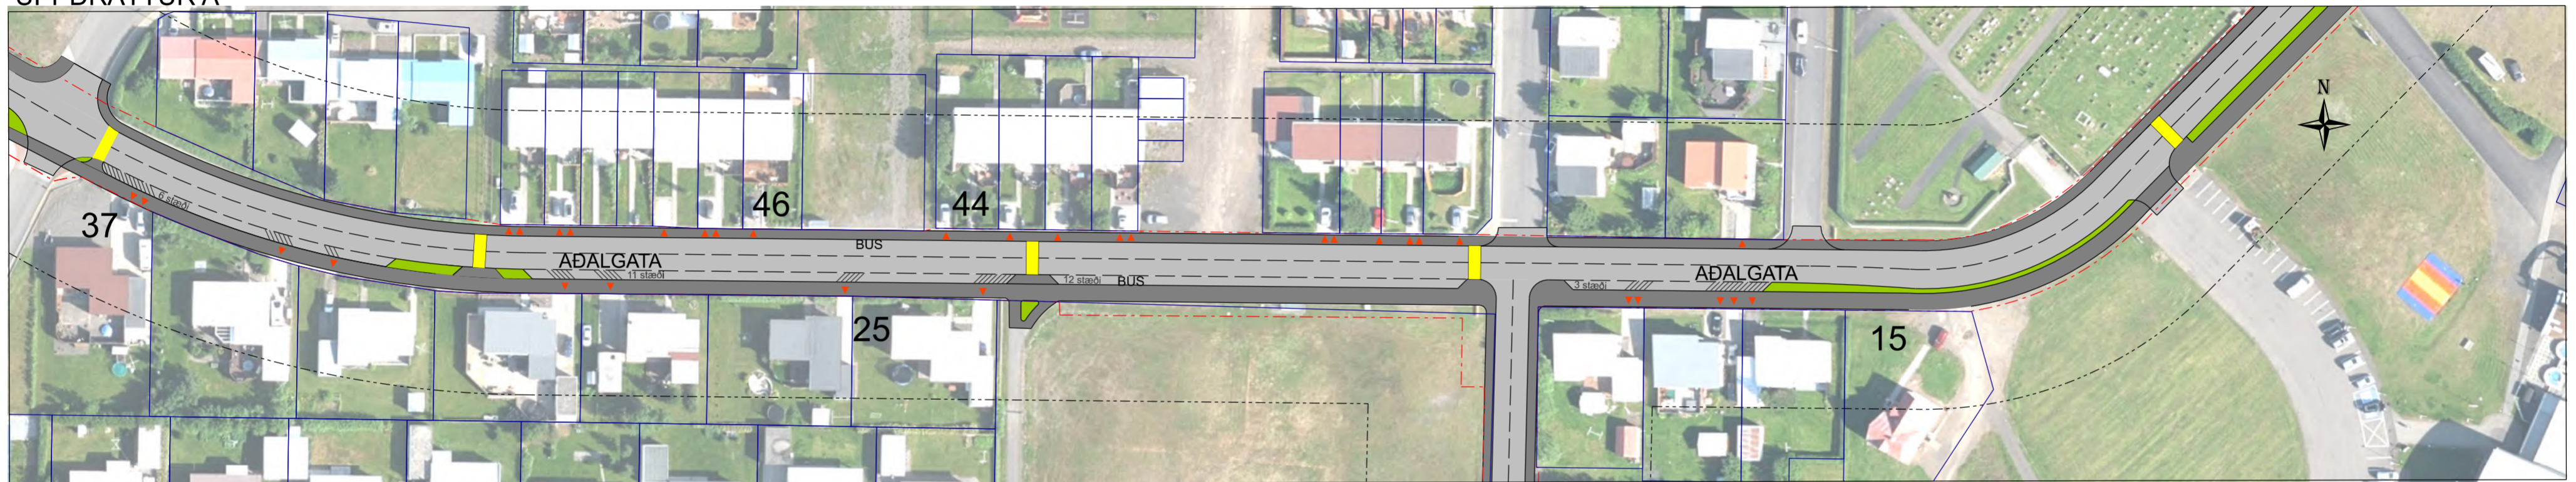

UPPDRÁTTUR B

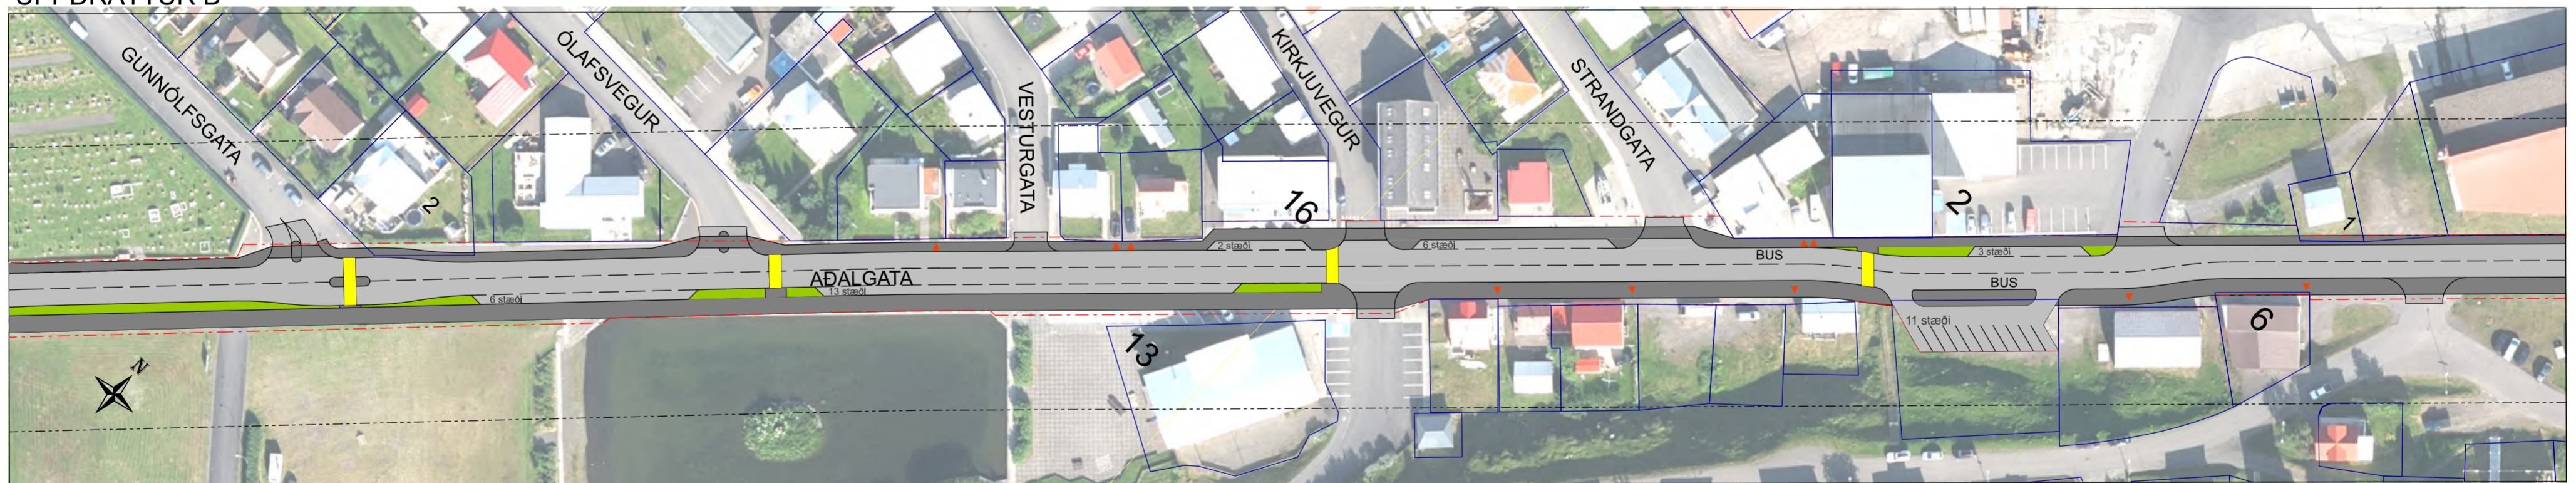

UPPDRÁTTUR C

SKÝRINGAR

- Mörk deiliskipulags
- Lóðamörk
- Gata og gatnamót
- Göngu- og hjólastígur
- Veghelgunarsvæði
- Göngupverun
- Stoppistöð fyrir almenningssamgöngur
- Húsnúmer
- Ekki bílastæði
- Aðkoma að lóð, bakkað yfir göngu- og hjólaeið

Deiliskipulag þetta hefur fengið meðferð skv. 41. gr. skipulagslaga nr. 123 / 2010 og var samþykkt í sveitarstjórn Fjallabyggðar þann _____ 2022

Deiliskipulagstillaga var auglýst frá _____ 2022 til _____ 2022

Auglýsing um samþykkt deiliskipulags birtist í B deild stjórnartíðinda þann _____

Deiliskipulag þetta er unnið hjá Mannviti, í samráði við skipulags- og umhverfisnefnd og sveitarstjórn Fjallabyggðar og Vegagerðina. Uppdráttunum fylgir greinargerð í sér hefti í blaðstærðinni A4. Uppdrættir eru á samtals þremur blöðum í blaðstærðinni A2.



MANNVIT
 Útbærivard 6 203 Kópavogi Sími: 422 3000 Fax: 422 3001
 www.mannvit.is mannvit@mannvit.is Kt. 430572-0169

FJALLABYGGÐ

ÚTGÁFUFRILL						ÞJÓÐVEGUR Í ÞÉTTBÝLI FJALLABYGGÐAR SKIPULAGSUPPDRÁTTUR - ÓLAFSFJÖRÐUR UPPDRÆTTIR A, B, C		
ÚTG.	DAGS.	SKÝRINGAR	HANNAÐ	YFIRF.	SAMÞ.	VERKNUMER	MÆLIKVARDI	STÆRD
1.0	05.09.2022	DEILISKIPULAG	ID	HB	HB	1.661.221	1:1000	A2
DAGS. UNDIRSKRIFTAR		F.J. MANNVITS				TÖLVUSKRA	TEIKNINGANUMER	UTGAFA
						Teikningar.dgn		1.0