


UPPDRÁTTUR D



UPPDRÁTTUR E

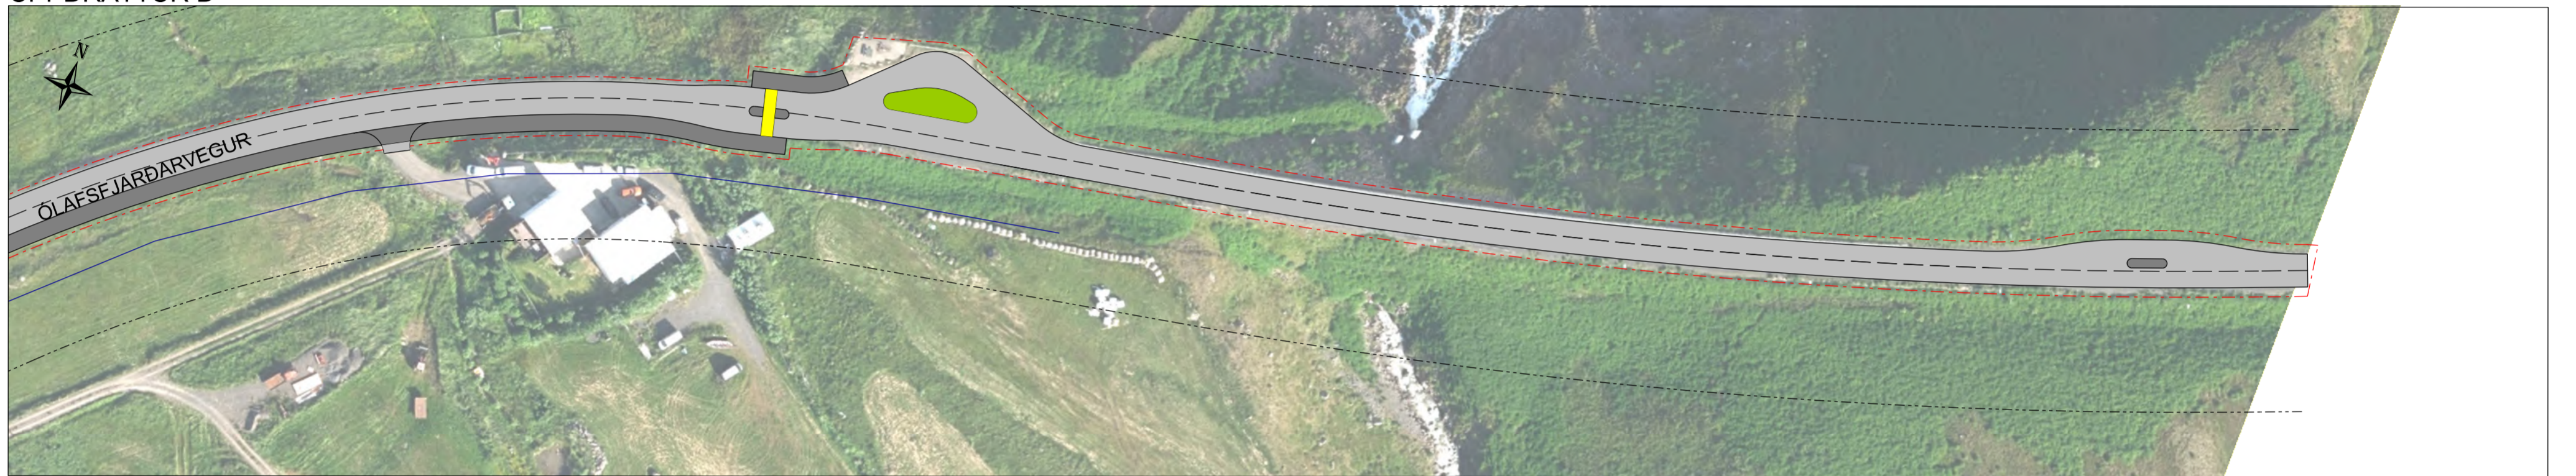

UPPDRÁTTUR F

- SKÝRINGAR**
- Mörk deiliskipulags
 - Lóðamörk
 - Gata og gatnamót
 - Göngu- og hjólastígur
 - Göngupverun
 - BUS** Stoppistöð fyrir almenningsamgöngur
 - 23 Húsnúmer
 - Veghelgunarsvæði

Deiliskipulag þetta hefur fengið meðferð skv. 41. gr. skipulagslaga nr. 123 / 2010 og var samþykkt í sveitarstjórn Fjallabyggðar þann _____ 2022

Deiliskipulagstillaga var auglýst frá _____ 2022 til _____ 2022

Auglýsing um samþykkt deiliskipulags birtist íB deild stjórnartíðinda þann _____

Deiliskipulag þetta er unnið hjá Mannviti, í samráði við skipulags- og umhverfisnefnd og sveitarstjórn Fjallabyggðar og Vegagerðina. Uppdráttunum fylgir greinargerð í sér hefti í blaðstærðinni A4. Uppdrættir eru á samtals þremur blöðum í blaðstærðinni A2.



MANNVIT
 Útbartvarð 6 203 Kópavogi Sími: 422 3000 Fax: 422 3001
 www.mannvit.is mannvit@mannvit.is Kt. 430572-0169

FJALLABYGGÐ

ÚTGÁFUFRILL

ÚTG.	DAGS.	SKÝRINGAR	HANNAÐ	YFIRF.	SAMÞ.
1.0	05.09.2022	DEILISKIPULAG	ID	HB	HB
DAGS. UNDIRSKRIFTAR		F.J.H. MANNVITS			

ÞJÓÐVEGUR Í ÞÉTTBÝLI FJALLABYGGÐAR
 SKIPULAGSUPPDRÁTTUR - ÓLAFSJÖRÐUR
 UPPDRÆTTIR D, E, F

VERKNUMER	MÆLIKVARDI	STÆRD
1.661.221	1:1000	A2
TÖLVUSKRA	TEIKNINGANUMER	UTGAFA
Teikningar.dgn		1.0