




# SKÝRINGARMYND

	KOPARSTRENGUR		xxx SKÁPUR (breidd, fjöldi lína)
	LJÓSLÉIDARI, RÖRSTRENGUR & FJÖLPÍPA		FJÖLPÍPA
	RÖR, FJÖLPÍPUHEIMTAUGARÖR		MERKING Á FJÖLPÍPURÖRI ÚT FRÁ BRUNNI
	ELDRI LAGNIR		MERKING BLÁSTURSPÍPNA Í HÚS
	STOFNSKURÐUR, dýpt 600mm (breidd)		FPF = FERHYRNDUR PLAST FLOTLOK (STÆRÐ)
	HEIMTAUGASKURÐUR, dýpt 400mm (breidd)		BP = BRUNNUR PLAST(STÆRÐ) BPF = BRUNNUR PLAST FLOTLOK(STÆRÐ) KP = KEILA PLAST(STÆRÐ) KPF = KEILA PLAST FLOTLOK(STÆRÐ)
	ÍDRÁTTUR		
	BREYTING Á RÓRAFJÖLDA Í SKURÐI TENGINGHOLA		
	HEIMTAUGAMÚFFA FYRIR FJÖLPÍPU		
	STOFNMÚFFA FYRIR FJÖLPÍPU		
	BRUNNUR TIL STAÐAR		
	KOPARSKÁPUR TIL STAÐAR		

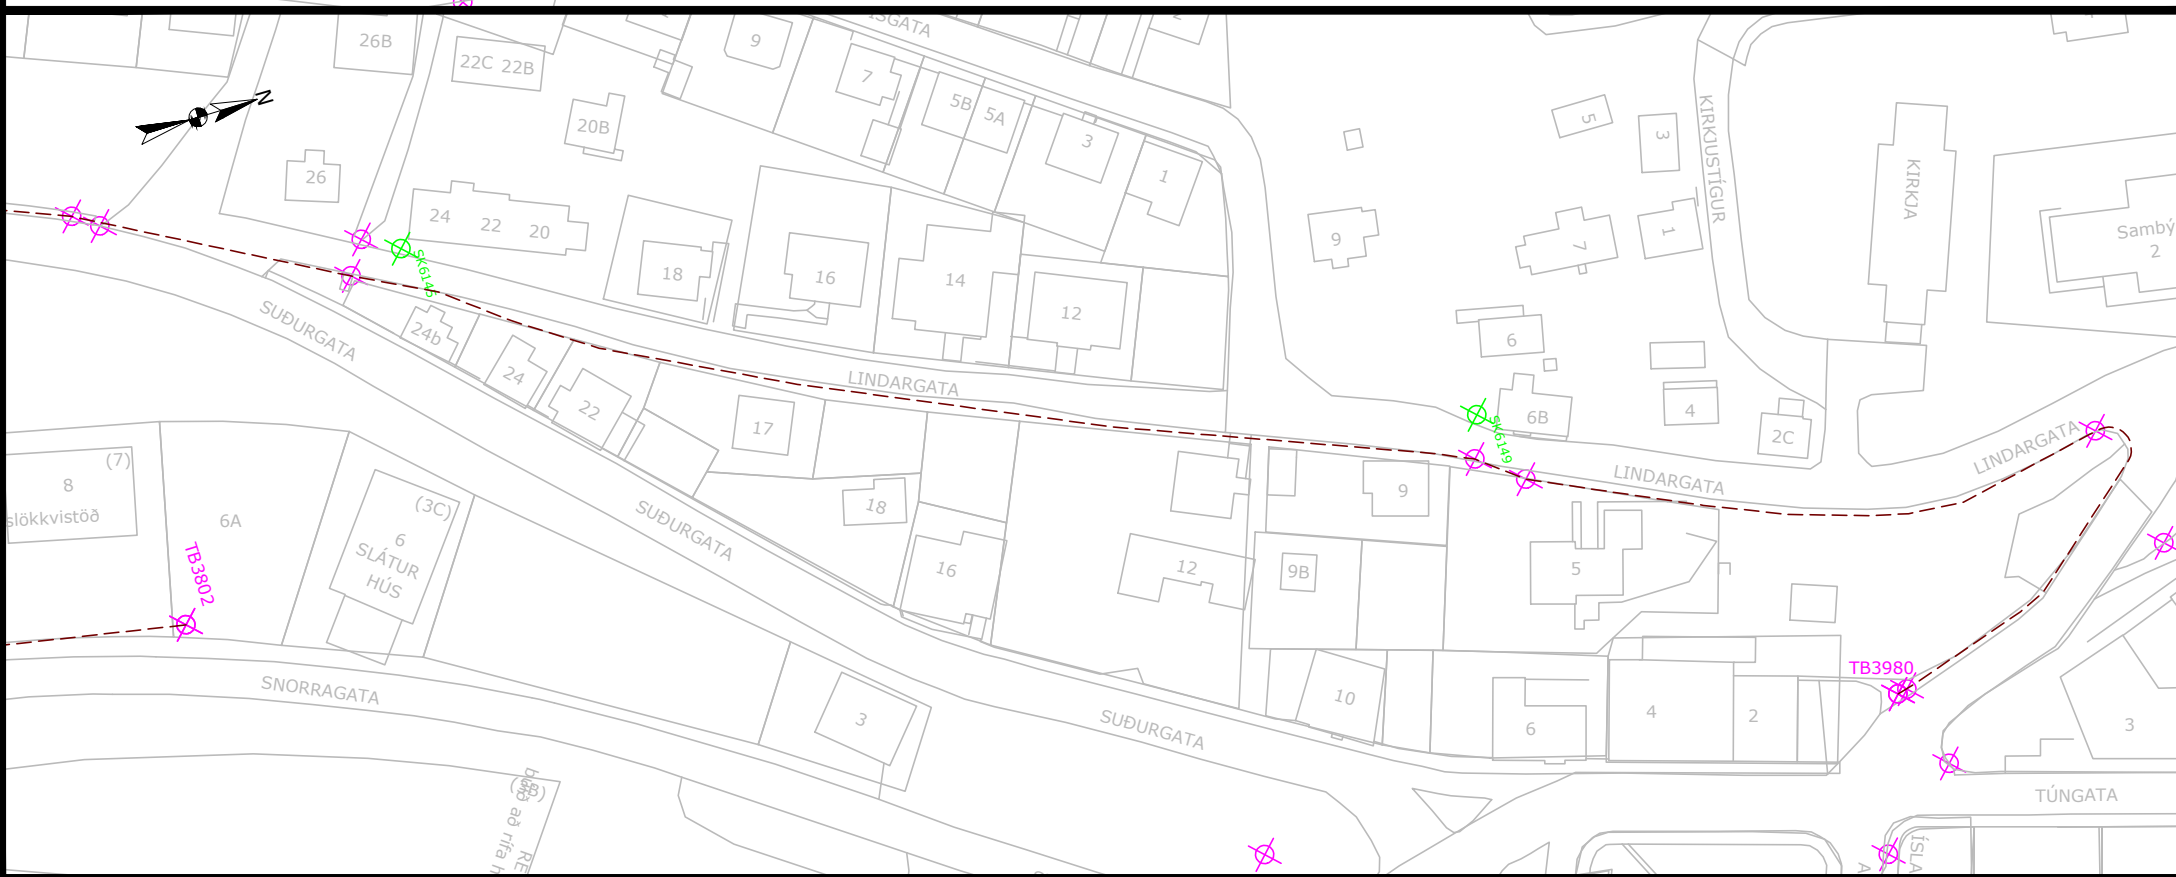

## VARÚÐ! ATHUGIÐ ÁVALLT LAGNIR ANNARRA VEITNA

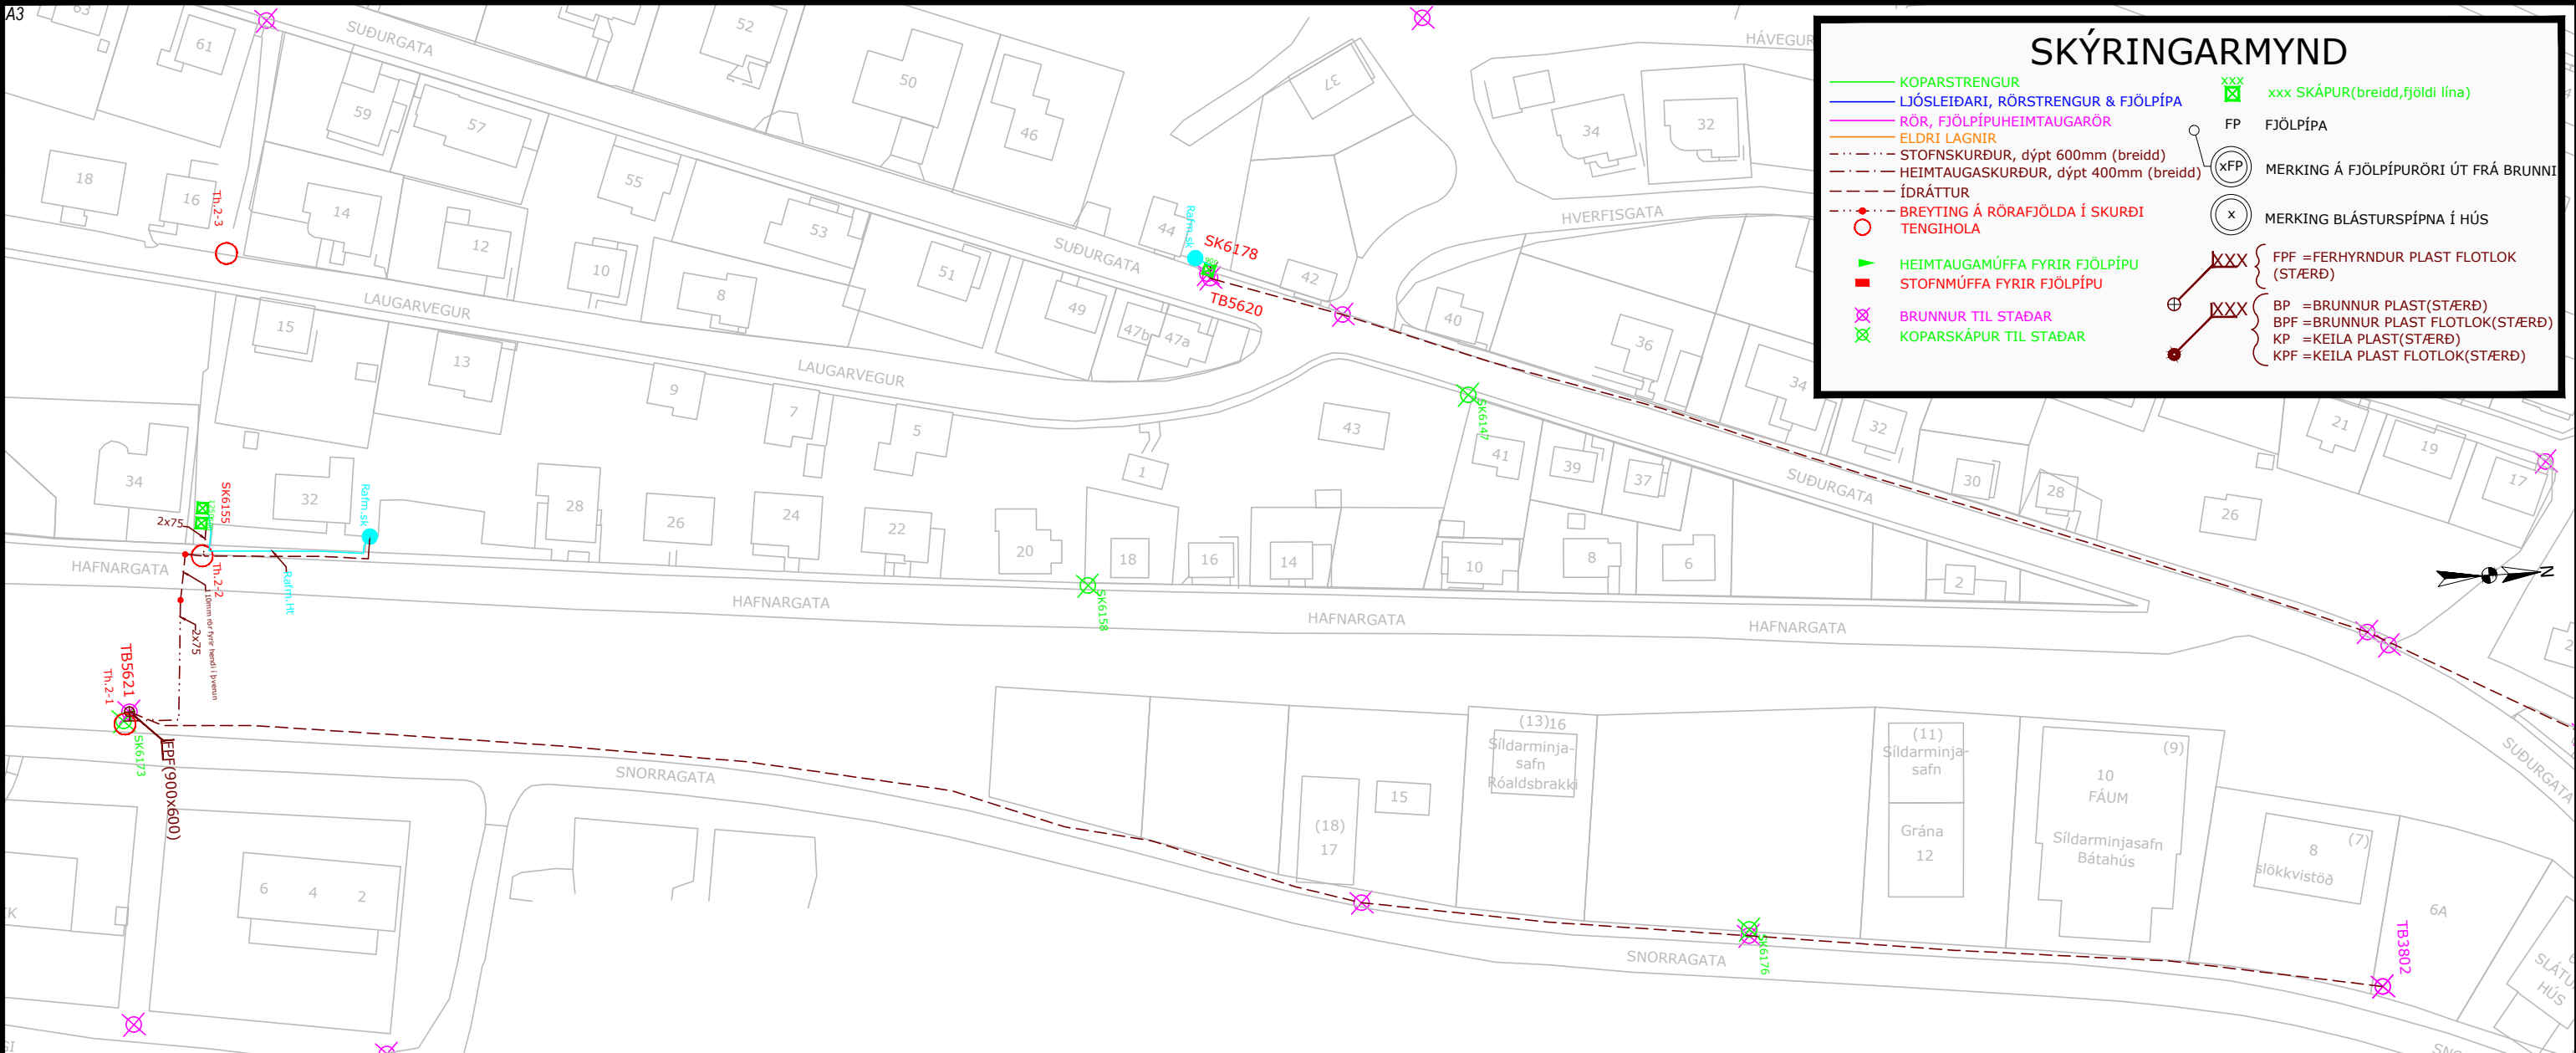

SÍMI 585-6000 FAX 585-6050

Verklök:	
Lagt af:	
Verkst. lagnav.:	
Tengt af:	
Verkst. tengiv.:	
Eftirlit:	Afstöður:

EDLI BREYTINGAR:	DAGS:

FRAMKVÆMD:  
SIGL - LJÓSVEITAN 2018 - SV/ÆDI 1 OG 2. Upplýsingar um jarðframkvæmdir  
Gröftur milli Hafnargötu og Snorrargötu og skipt um skáp og öðrum bætt við við Hafnargötu. Tengiholur við Laugaveg, Hafnargötu og Snorrargötu. Ídráttur á ljósi frá tengibrunni við Suðurgötu 2 að tengiskáp Suðurgötu 44. Einnig ídráttur á ljósi frá tengibrunni við Snorrargötu 6 að skáp við Hafnargötu 32. Ídráttur á rafmagni í þann skáp. Niðursetning á 1 tengibrunni. Viðbúid er að fara þurfi niður á einhverjum fleiri stöðum við ídrátt.

HANNAD: JH	SV/ÆDI: 580xx	KVARDI: 1:1250	DAGS: 27.03.2018
SAMPYKKT: IÓ	STÖÐ: SIGL	VERK NR.: 1201267SIGL	TEIKN.NR.: 1A