



SKÝRINGARMYND

— KOPARSTRENGUR	XXX xxx SKÁPUR (breidd, fjöldi lína)
— LJÓSLÉIÐARI, RÖRSTRENGUR & FJÖLPÍPA	FP FJÖLPÍPA
— RÖR, FJÖLPÍPUHEIMTAUGARÖR	(XFP) MERKING Á FJÖLPÍPURÖRI ÚT FRÁ BRUNNI
— ELÐRI LAGNIR	(X) MERKING BLÁSTURSPÍPNA Í HÚS
- - - STOFNSKURÐUR, dýpt 600mm (breidd)	XXX PPF = FERHYRNDUR PLAST FLOTLOK (STÆRÐ) XXX BP = BRUNNUR PLAST (STÆRÐ) XXX BPF = BRUNNUR PLAST FLOTLOK (STÆRÐ) XXX KP = KEILA PLAST (STÆRÐ) XXX KPF = KEILA PLAST FLOTLOK (STÆRÐ)
- - - HEIMTAUGASKURÐUR, dýpt 400mm (breidd)	
- - - ÍDRÁTTUR	
○ BREYTING Á RÖRAFJÖLDA Í SKURÐI TENGIHOLA	
▲ HEIMTAUGAMÚFFA FYRIR FJÖLPÍPU	
■ STOFNMÚFFA FYRIR FJÖLPÍPU	
X BRUNNUR TIL STAÐAR	
X KOPARSKÁPUR TIL STAÐAR	

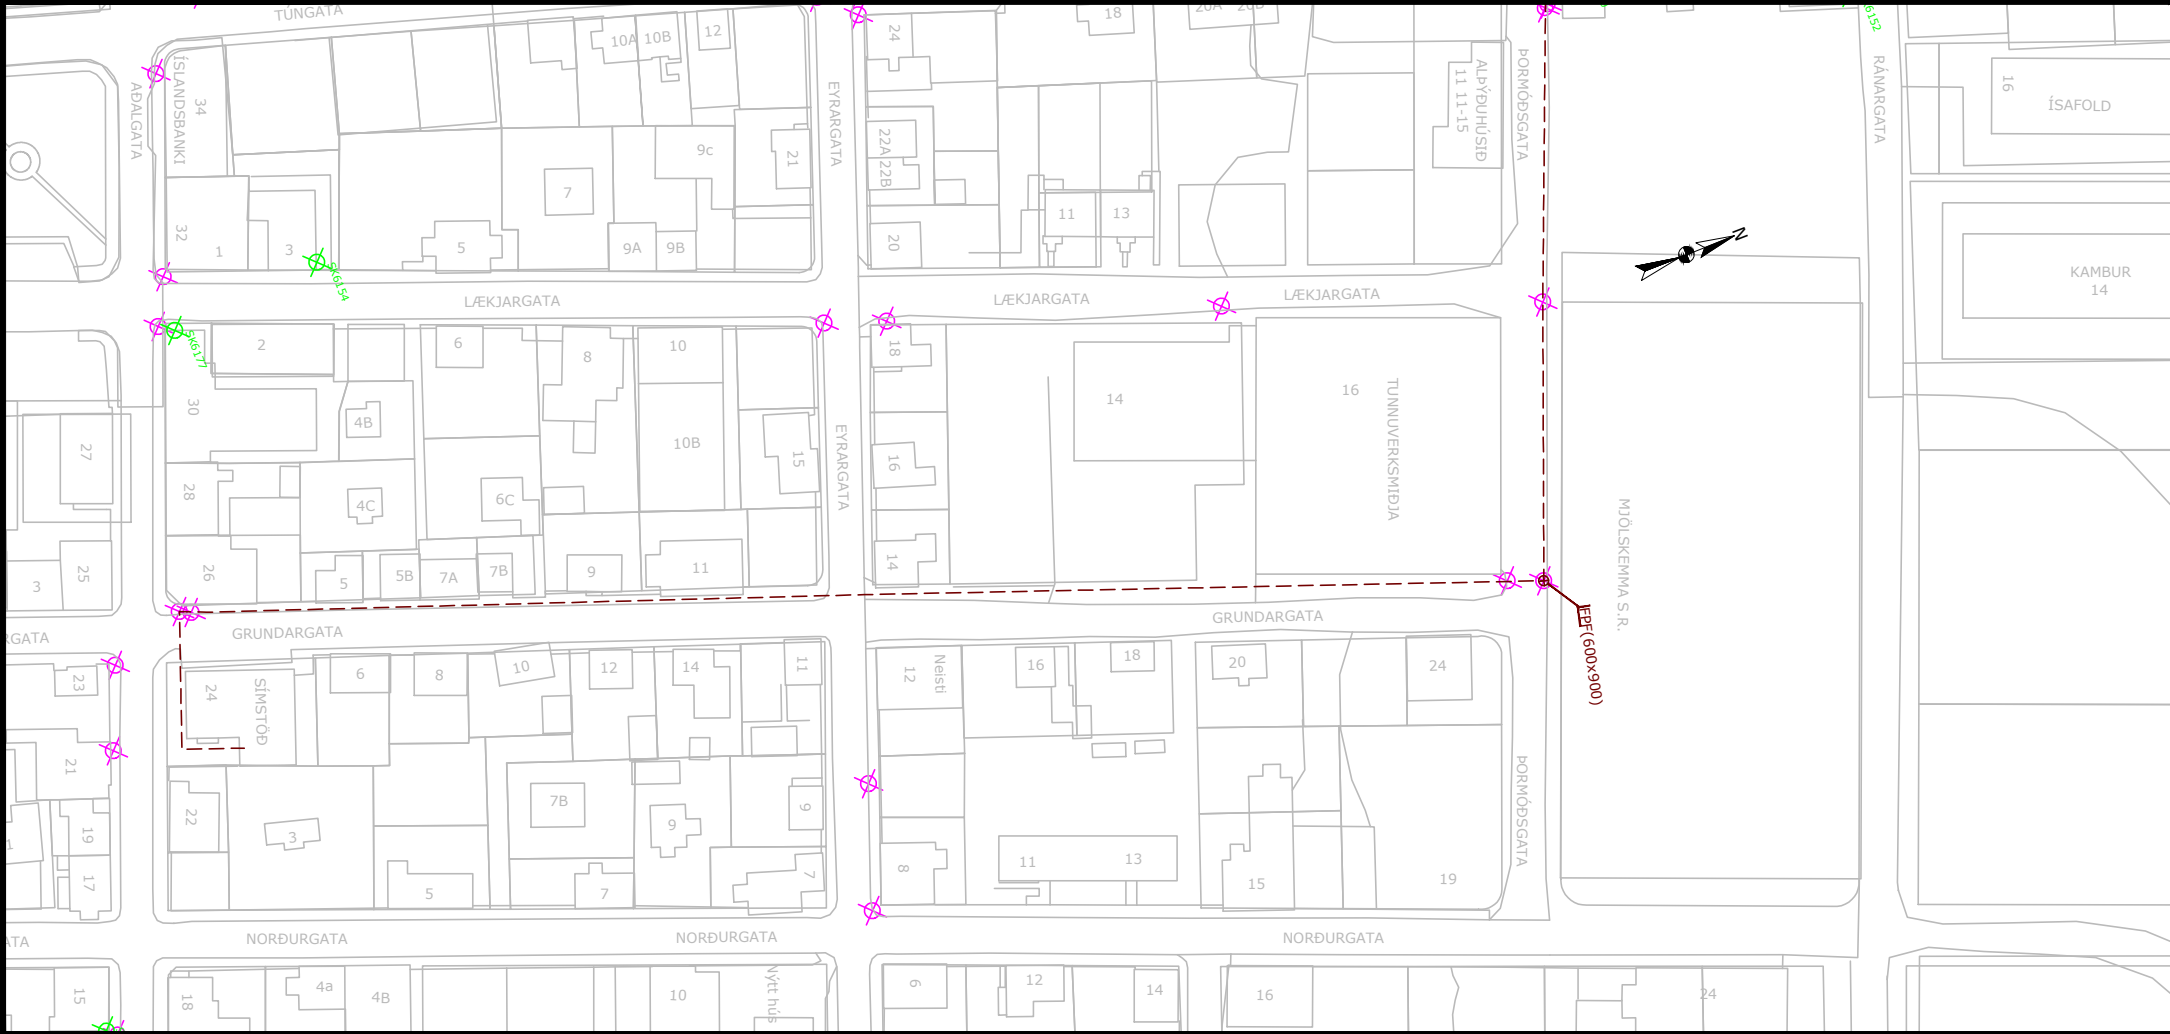

VARÚÐ! ATHUGIÐ ÁVALLT LAGNIR ANNARRA VEITNA



SÍMI 585-6000 FAX 585-6050

Verklök:	
Lagt af:	
Verkst. lagnav.:	
Tengt af:	
Verkst. tengiv.:	
Eftirlit:	Afstöður:

EDLI BREYTINGAR:	DAGS:

FRAMKVÆMD:
 SIGL - LJÓSVEITAN 2018 - SV/EDI 3. Upplýsingar um jarðfrankvæmdir
 Tengihola við tengiskáp við Hvanneyrarbraut 52 og niðursetning á nýjum búnaðarskáp við hlið rafmagnsskáps á sama stað. Gröftur milli skápa. Ídráttur frá símsstöð og í nýja búnaðarskápinn og niðursetning á 3 tengibrunnum á þeirri leið. Viðbúid er að fara þurfi niður á einhverjum fleiri stöðum við ídrátt.

HANNAD: JH	SVÆDI: 580xx	KVARDI: 1:1500	DAGS.: 27.03.2018
SAMPYKKT: IÓ	STÖÐ: SIGL	VERK NR.: 1201267SIGL	TEIKN.NR.: 1B