

Vistað: 8.9.2022 15:40:42 Útprintun: 08.09.2022

| Útg. | Dags.      | Skýring        | Br.af. | Yfirf. |
|------|------------|----------------|--------|--------|
| A    | 15.03.2022 | Aðaluppdrættir |        |        |

Afstöðumynd  
1 : 200


STÆRÐIR:

|                          |                       |
|--------------------------|-----------------------|
| Brúttó flatarmál húss er | 177,1 m <sup>2</sup>  |
| Flatarmál lóðar          | 2964,0 m <sup>2</sup> |
| Nýtingarhlutfall         | 0,05                  |
| Landnr.                  | L197471               |




Endurnýjun Hólkots  
Hólkot  
625 Ólafsfjörður  
Aðaluppdrættir  
Aðstöðumynd



| TEIKNINÚMÉR | BLAÐSTÆRÐ          | HANNAD:    | ÁGK |
|-------------|--------------------|------------|-----|
| 9080-001    | A2                 | TEIKNAD:   | EMH |
| XX_1_03_01  |                    | YFIRFARID: | ÁGK |
| DAGS.       | MÆLIKVARÐI         | ÚTGÁFA     |     |
| 08.09.2022  | Sýndur á teikningu | A          |     |

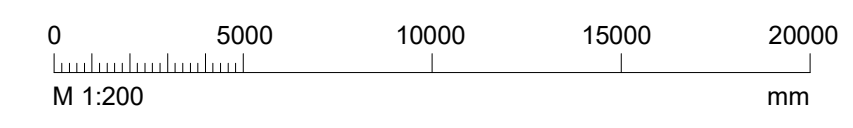

Útgáfunúmer og dagsetning aðaluppdráttar: 15.03.2022  
Hönnuður: Árni Gunnar Kristjánsson 231161-3849  
Hönnunarstjóri: Árni Gunnar Kristjánsson 231161-3849

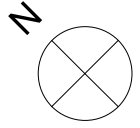



Hæðarlína: 20 m

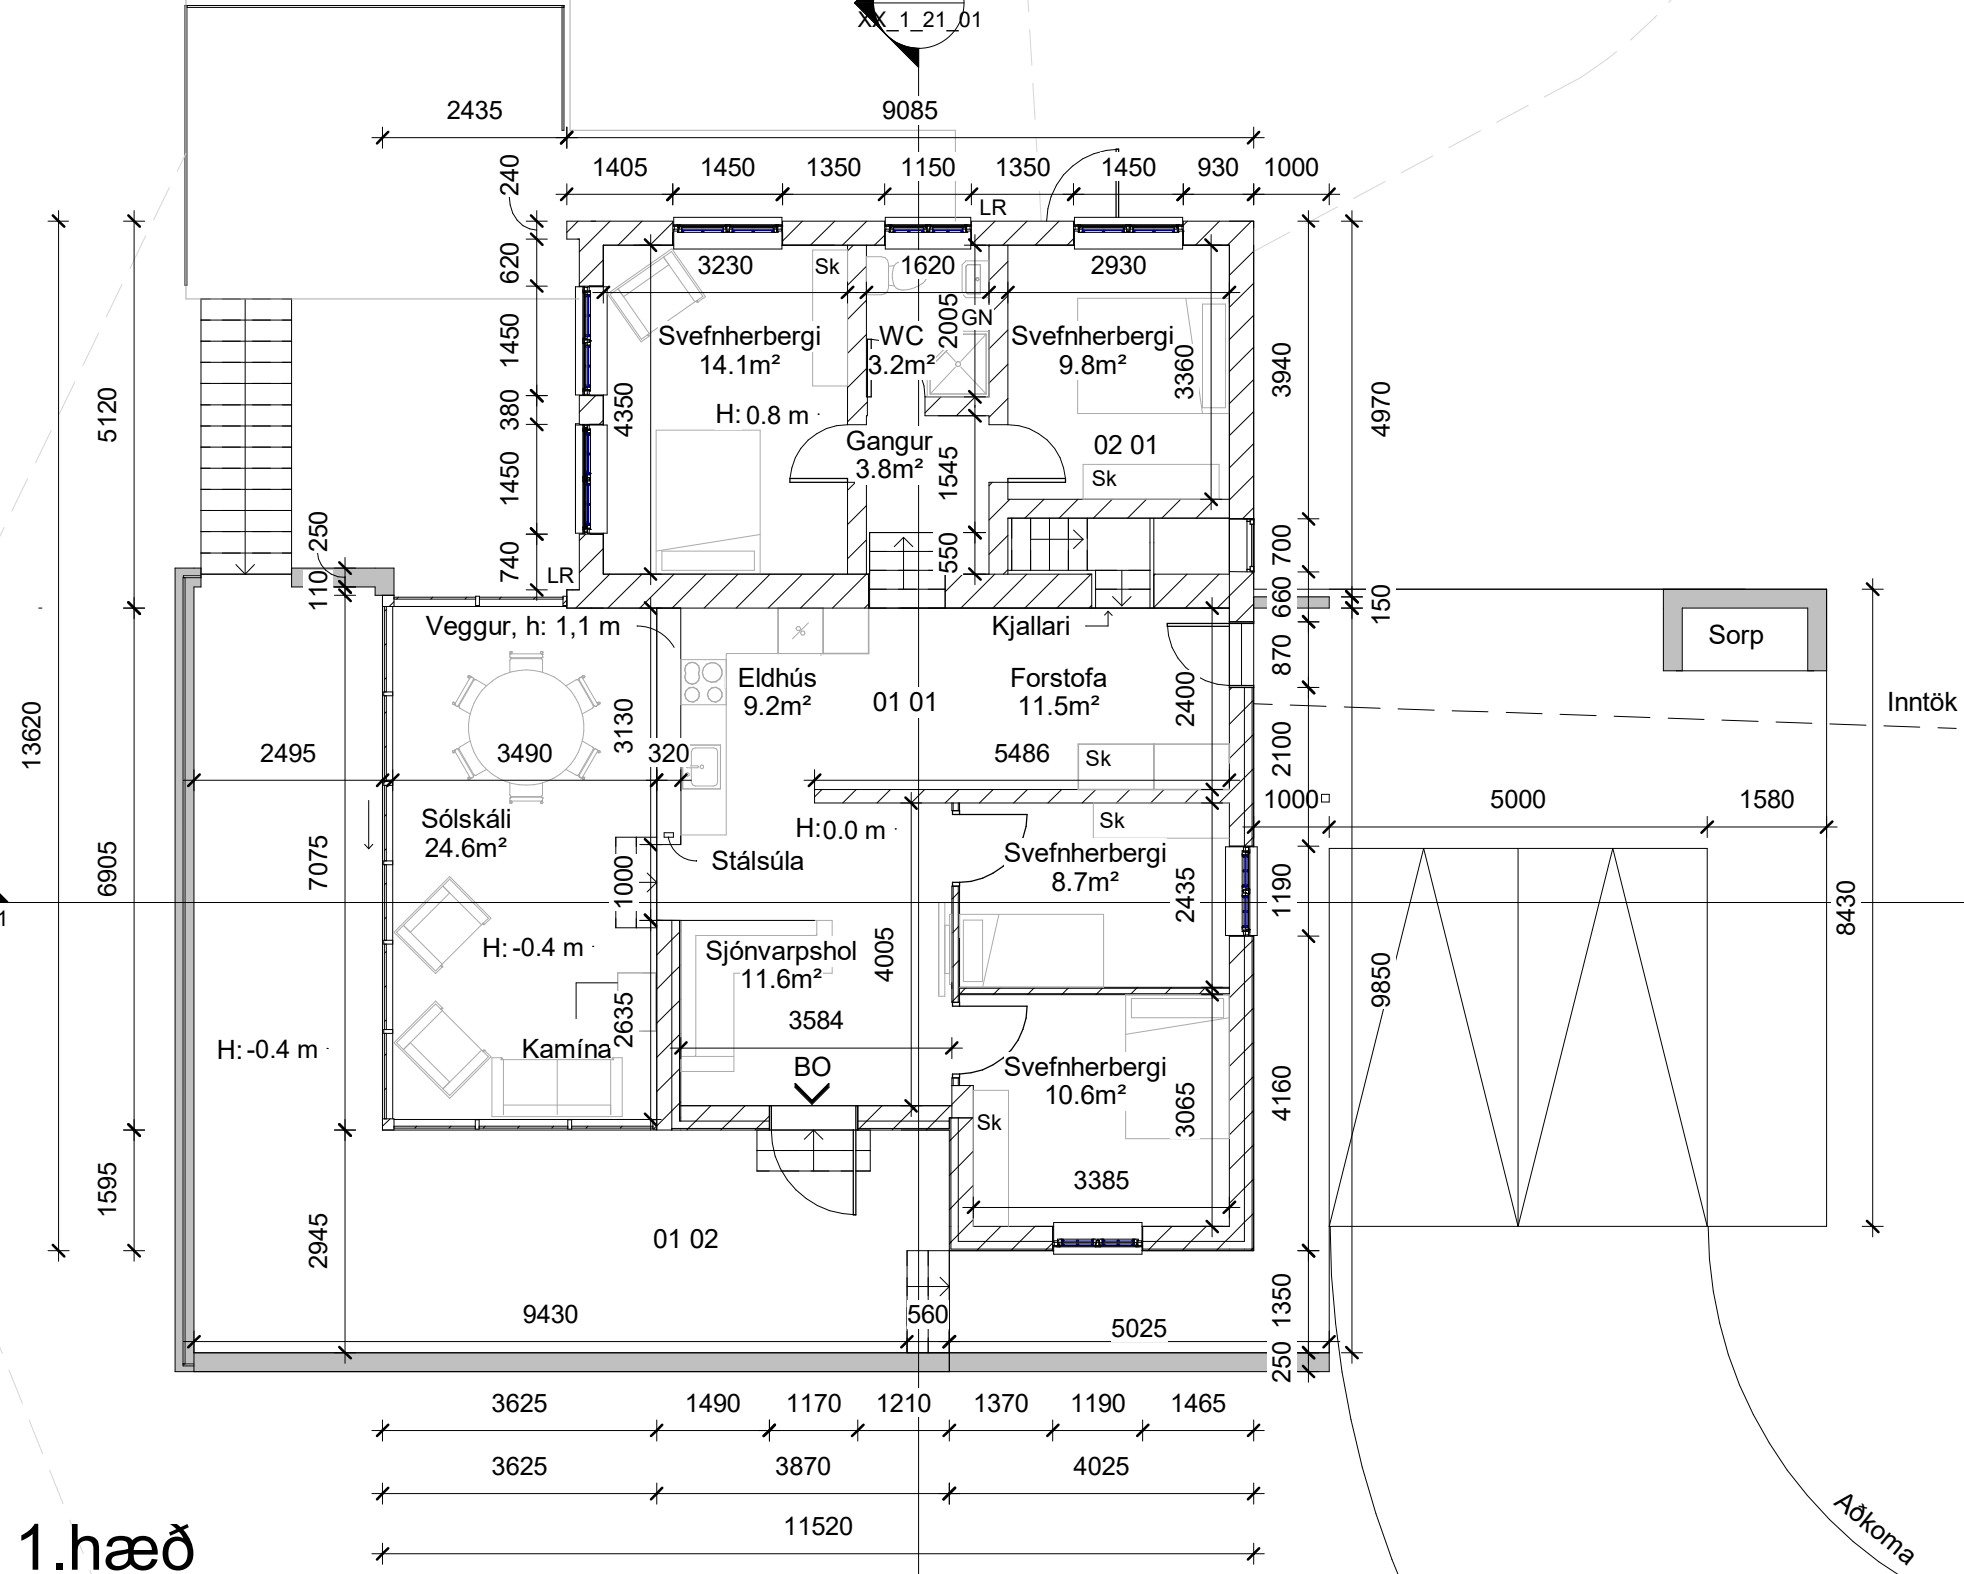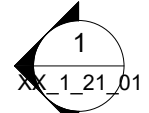


1.hæð  
1 : 100

Adkoma

Hæðarlína: 20 m

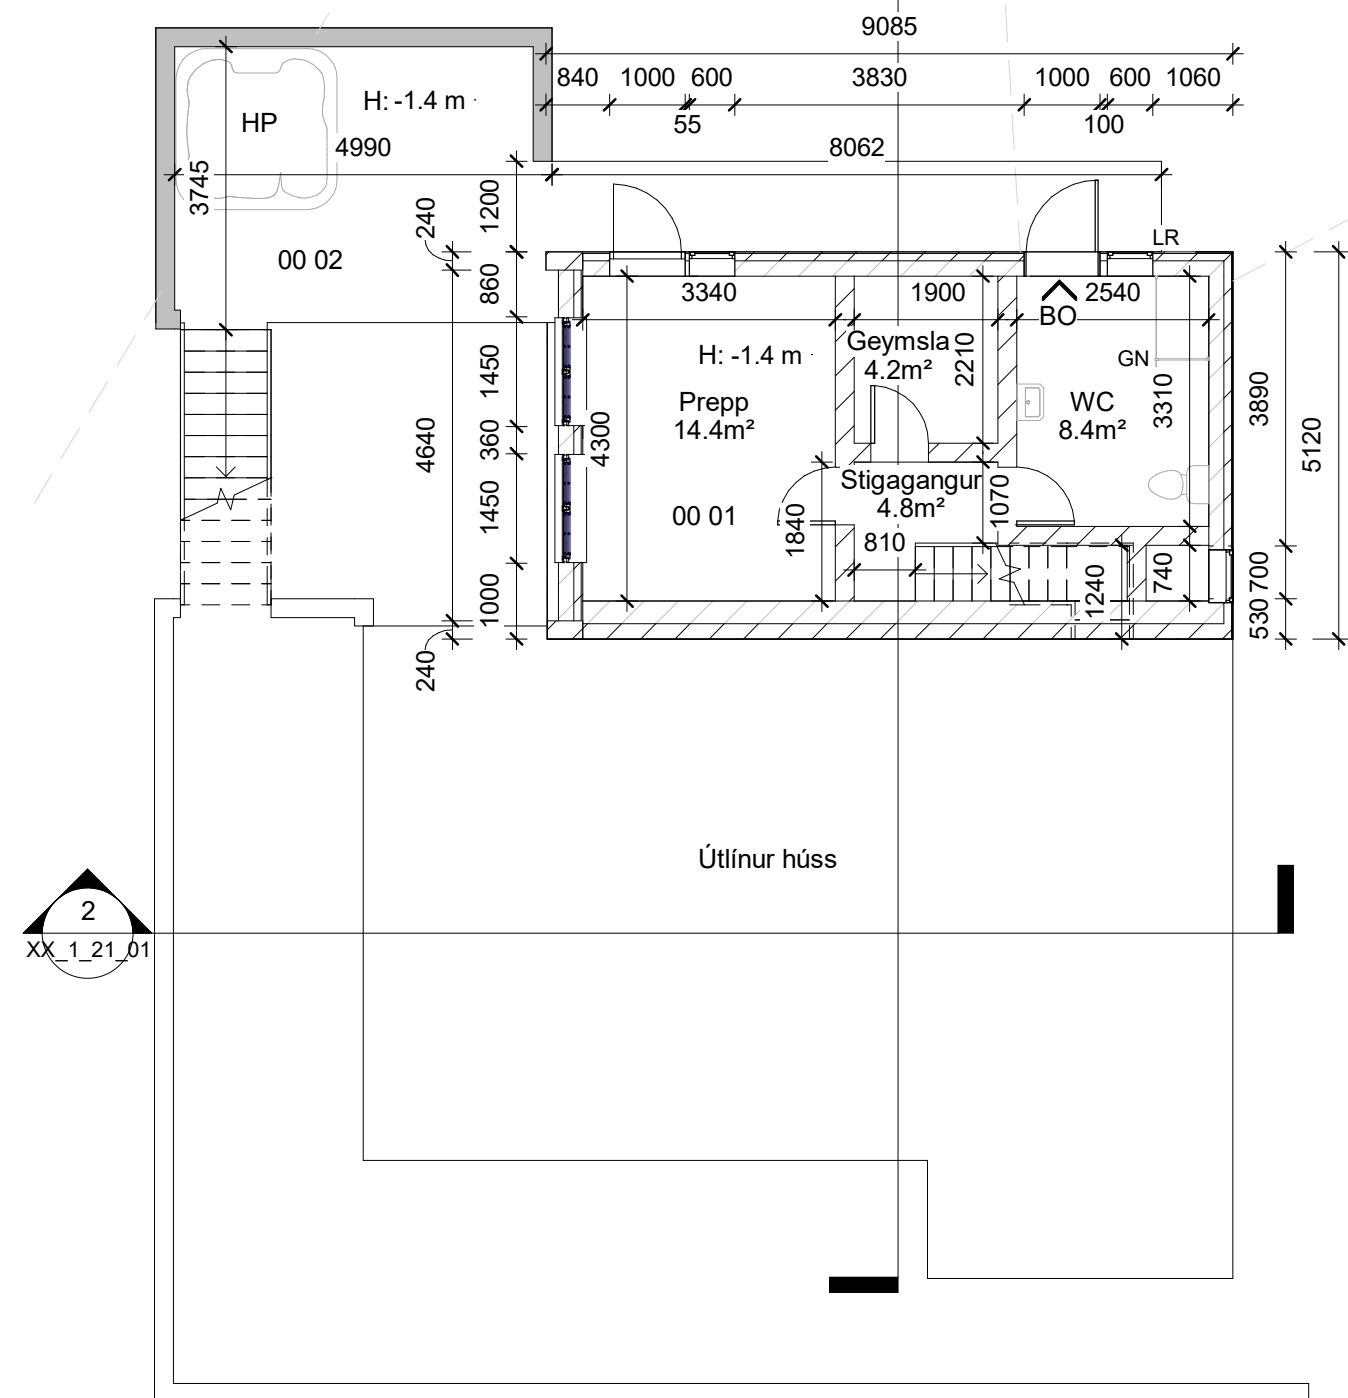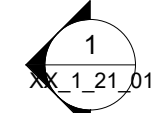

Kjallari  
1 : 100

 

Vistað: 8.9.2022 15:40:40 Úprentun: 08.09.2022

| Útg. | Dags.      | Skýring        | Br.af: | Yfirf. |
|------|------------|----------------|--------|--------|
| A    | 15.03.2022 | Aðaluppdrættir |        |        |



Endurnýjun Hólkots  
Hólkot  
625 Ólafsfjörður

Aðaluppdrættir  
Grunnmynd  
1.hæð, kjallari


|             |           |            |     |
|-------------|-----------|------------|-----|
| TEIKNINÚMÉR | BLAÐSTÆRÐ | HANNAÐ:    | EMH |
| 9080-001    | A2        | TEIKNAD:   | EMH |
| 01_1_21_00  |           | YFIRFARID: | ÁGK |


|            |            |        |
|------------|------------|--------|
| DAGS.      | MÆLIKVARÐI | ÚTGÁFA |
| 08.09.2022 | 1 : 100    | A      |

Útgáfunúmer og dagsetning aðaluppdráttar: 15.03.2022

Hönnuður: Árni Gunnar Kristjánsson 231161-3849


Hönnunarstjóri: Árni Gunnar Kristjánsson 231161-3849

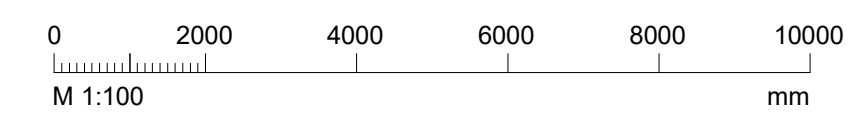

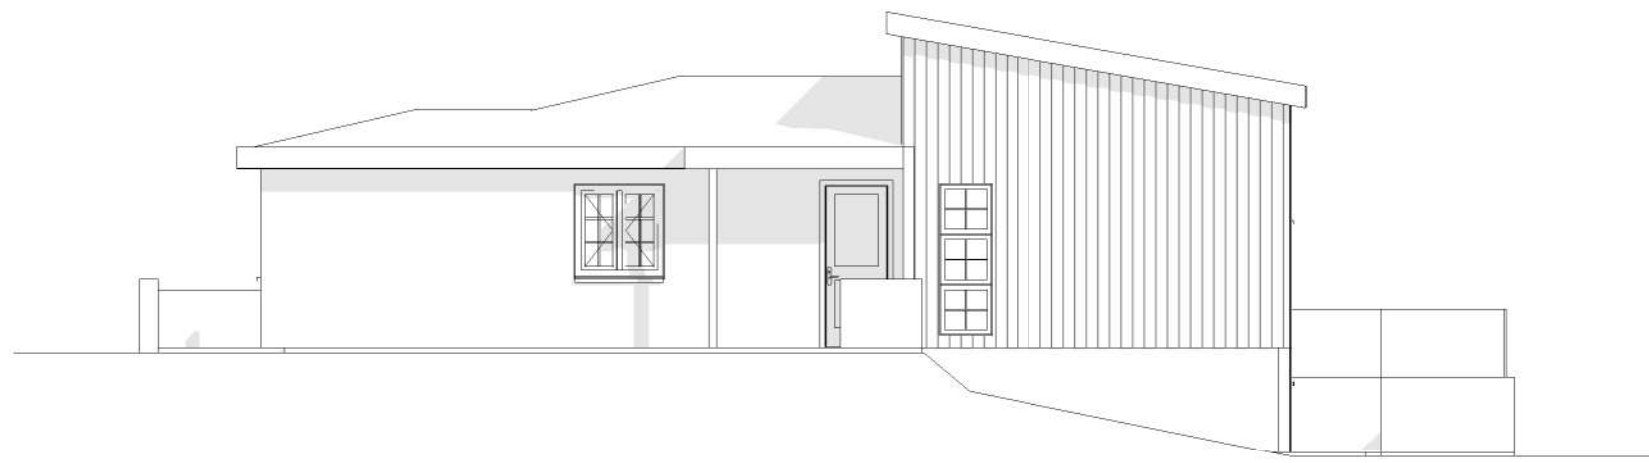


### Austur

1 : 100

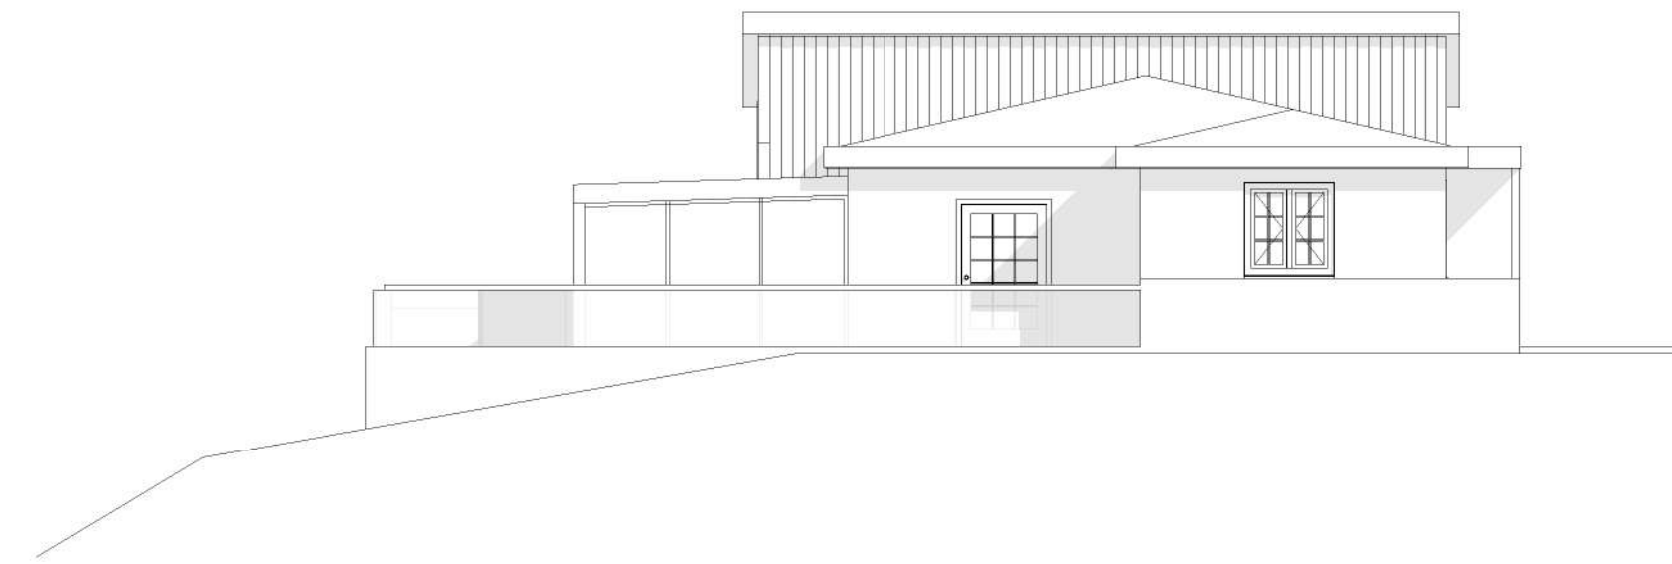


### Suður

1 : 100

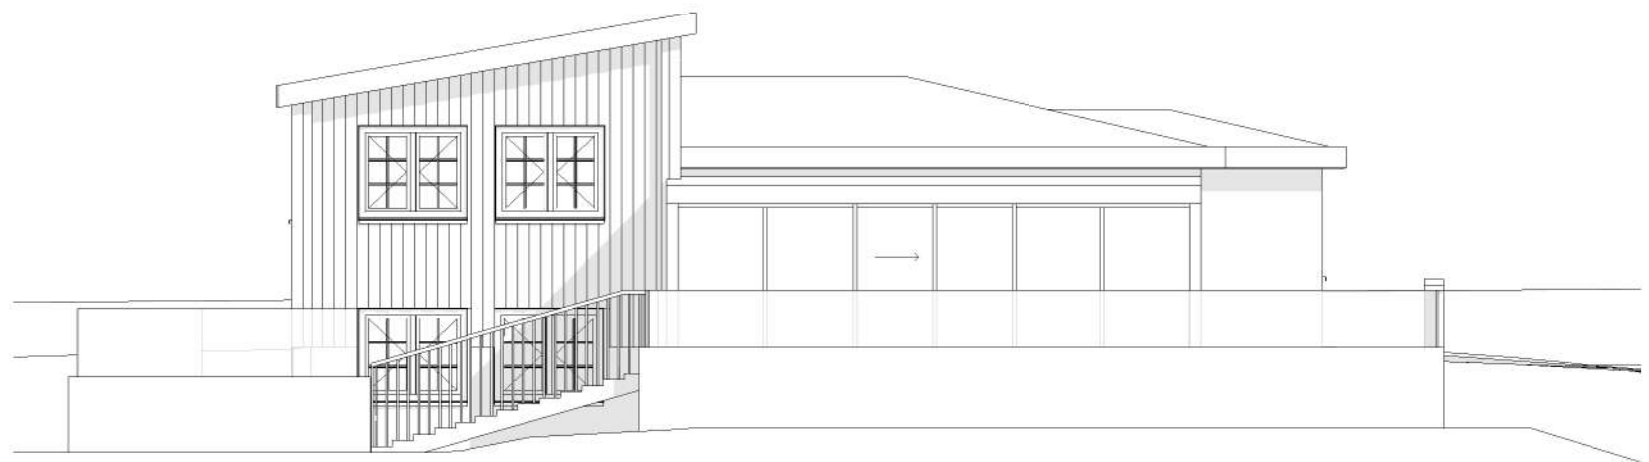


### Vestur

1 : 100

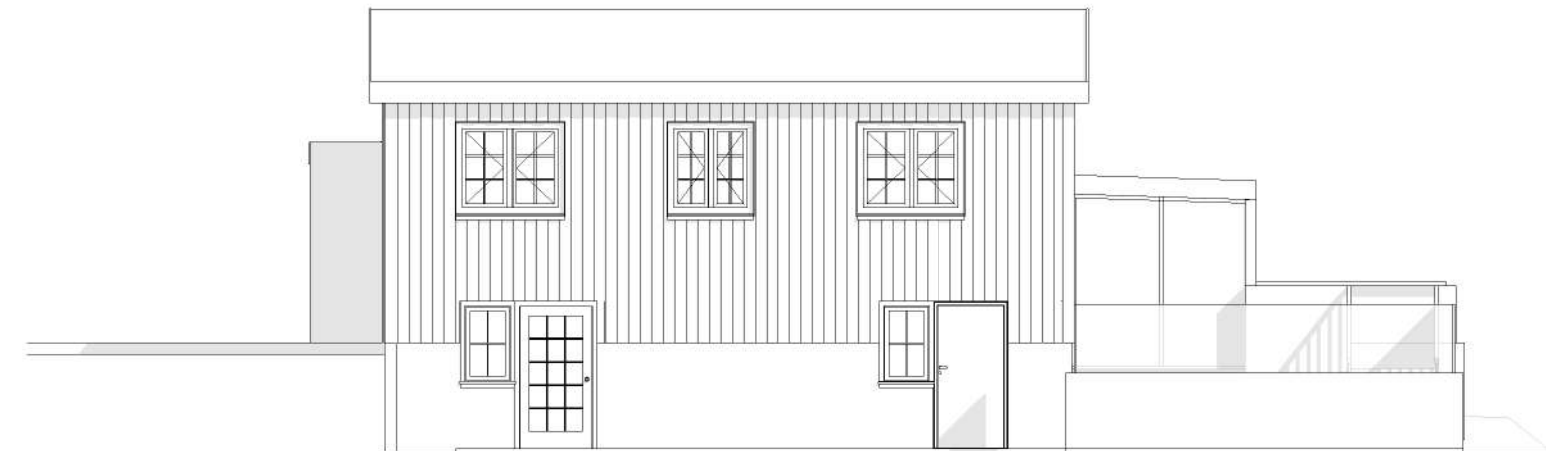


### Norður

1 : 100

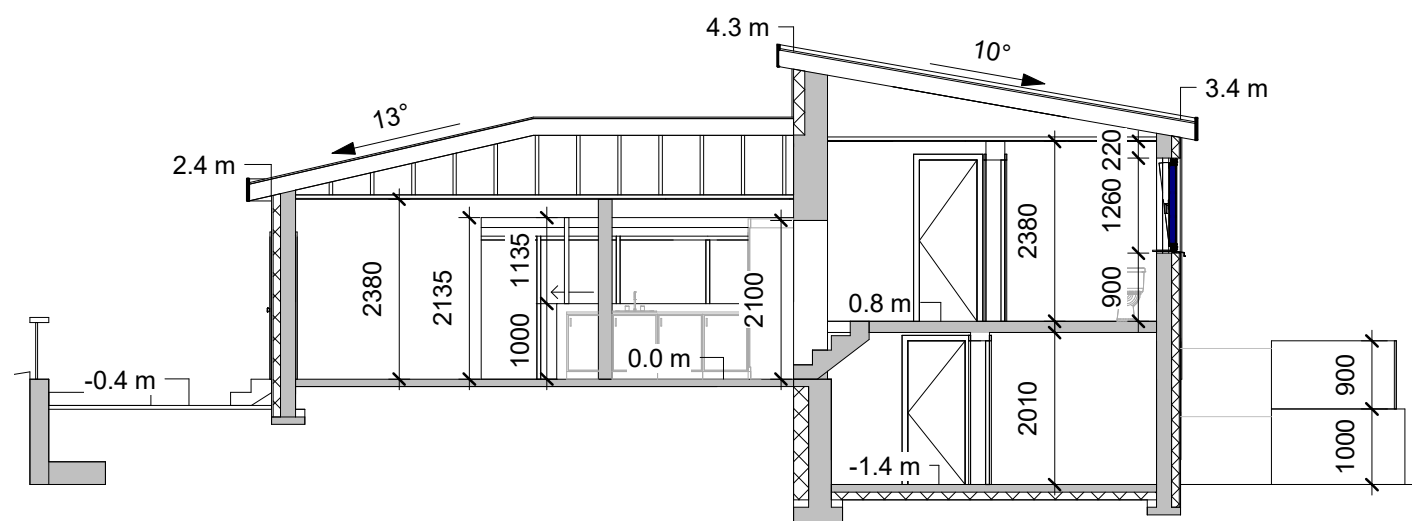

### Snið 1

1 : 100

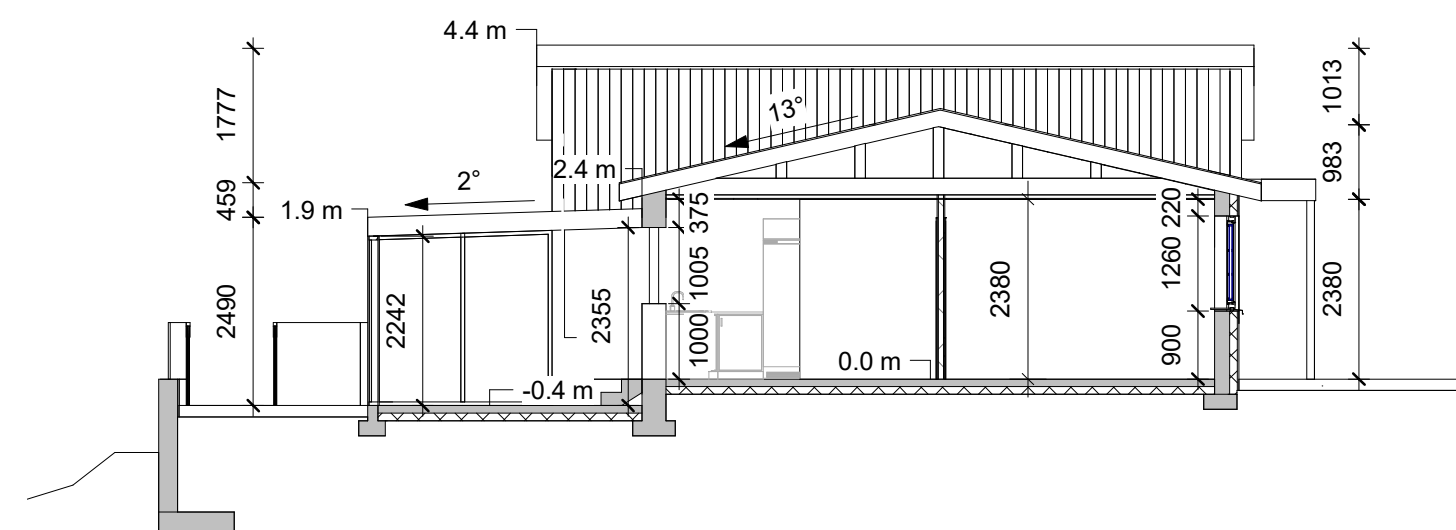

### Snið 2

1 : 100

Vistað: 8.9.2022 16:18:29 Úprentun: 08.09.2022

| Útg. | Dags.      | Skýring        | Br.af. | Yfirf. |
|------|------------|----------------|--------|--------|
| A    | 15.03.2022 | Aðaluppdrættir |        |        |



## Endurnýjun Hólkots

Hólkot  
625 Ólafsfjörður

Aðaluppdrættir  
Ásýndir og snið


| TEIKNINÚMÉR | BLAÐSTÆRÐ  | HANNAÐ:    | EMH |
|-------------|------------|------------|-----|
| 9080-001    | A2         | TEIKNAD:   | EMH |
| XX_1_21_01  |            | YFIRFARID: | ÁGK |
| DAGS.       | MÆLIKVARÐI | ÚTGÁFA     |     |
| 08.09.2022  | 1 : 100    | A          |     |

Útgáfunúmer og dagsetning aðaluppdráttar: 15.03.2022

Hönnuður: Árni Gunnar Kristjánsson 231161-3849


Hönnunarstjóri: Árni Gunnar Kristjánsson 231161-3849



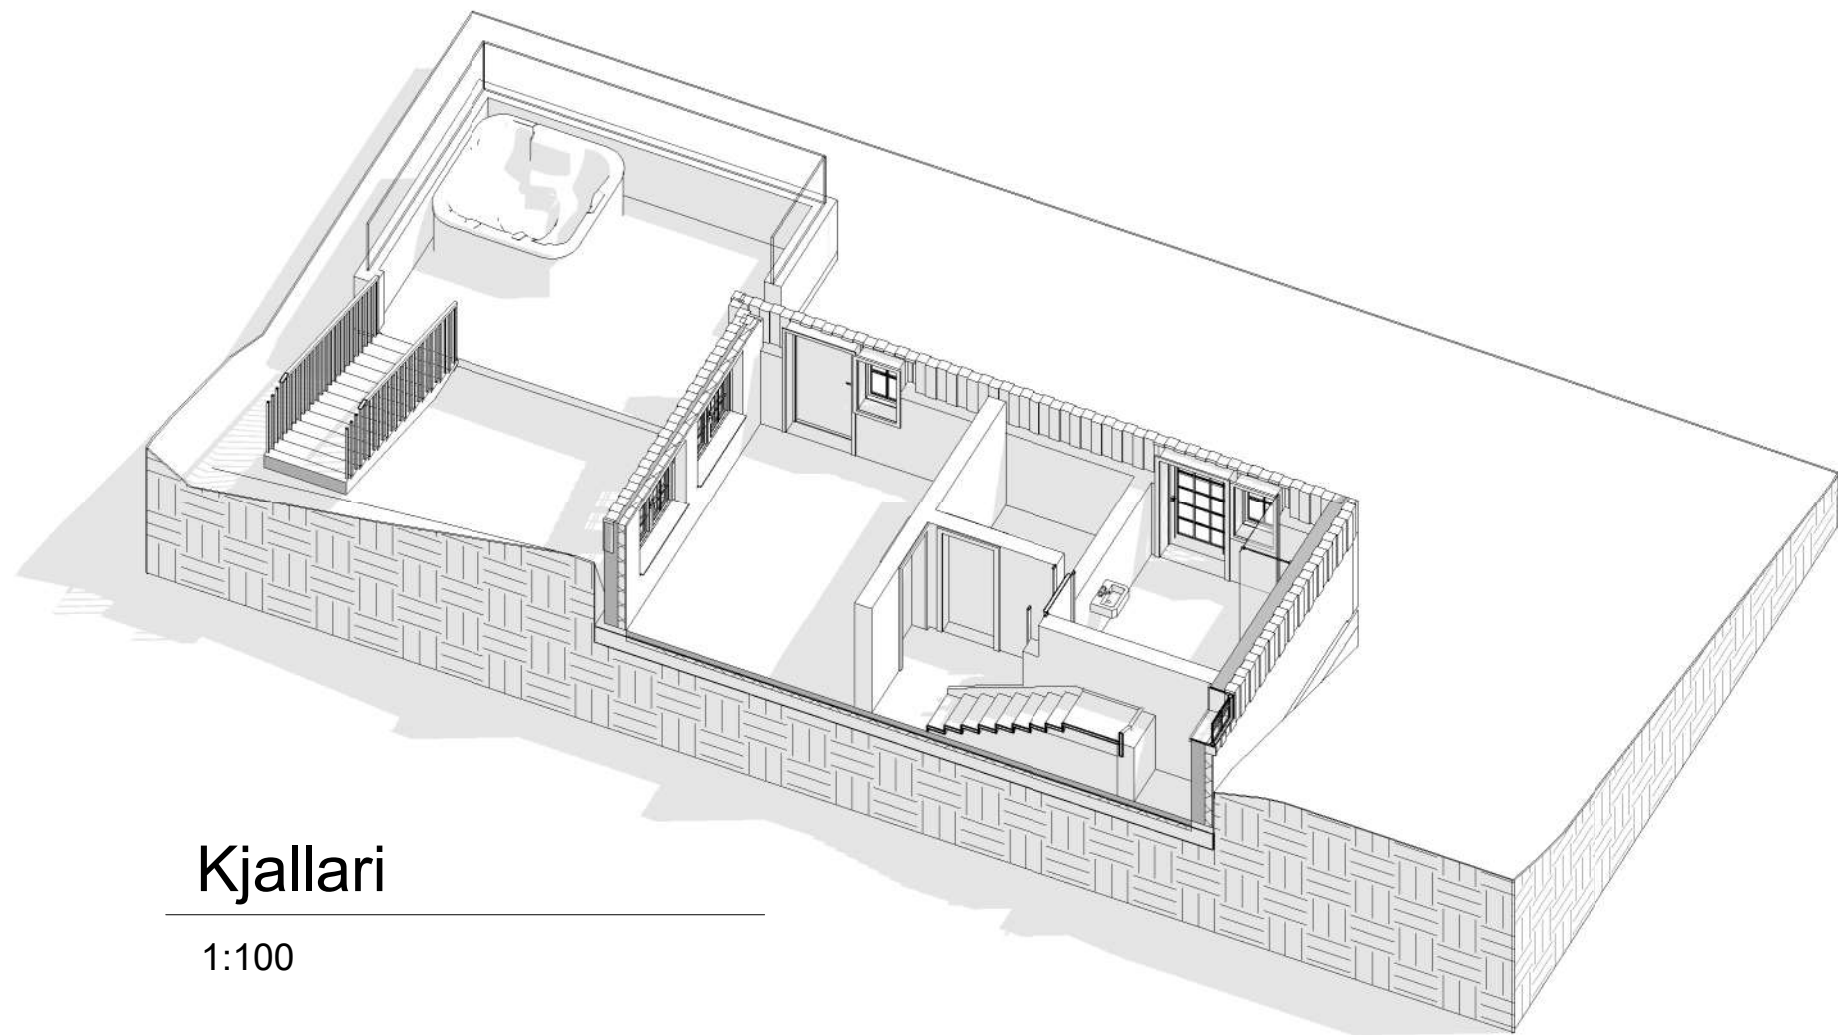


Kjallari

1:100

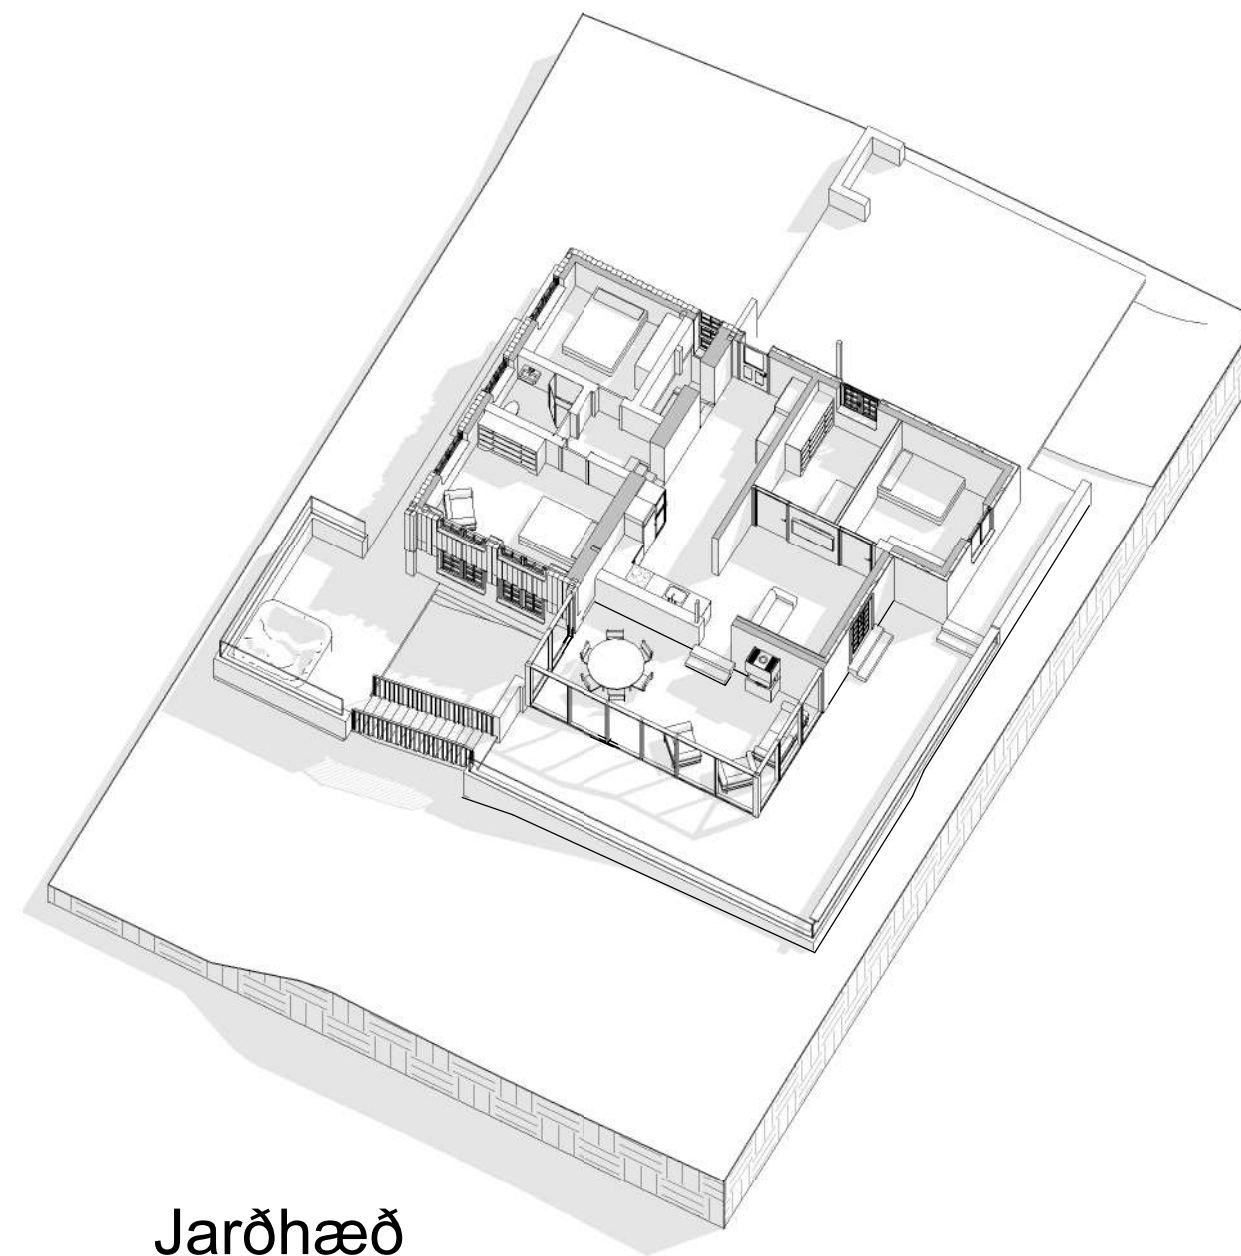


Jarðhæð

1:200

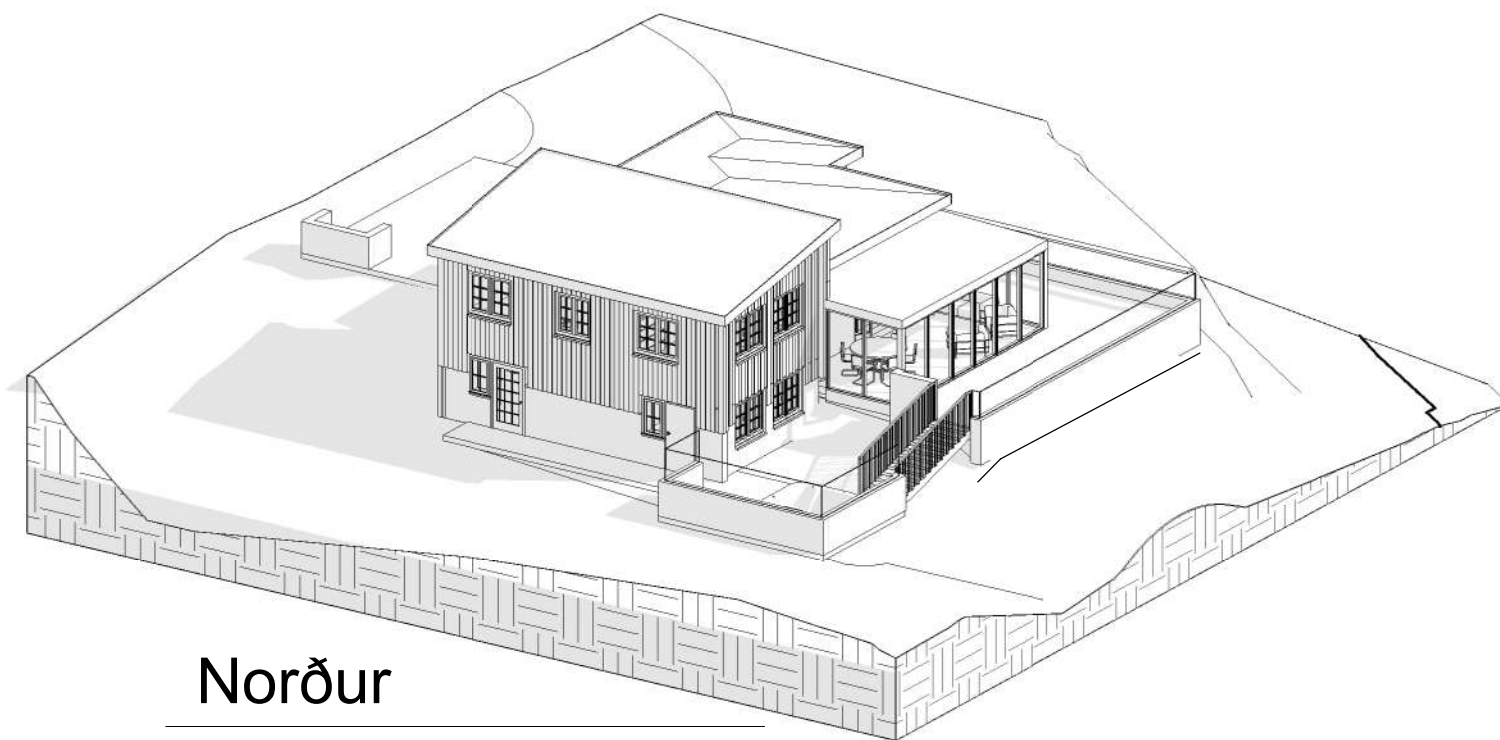


Norður

1:200

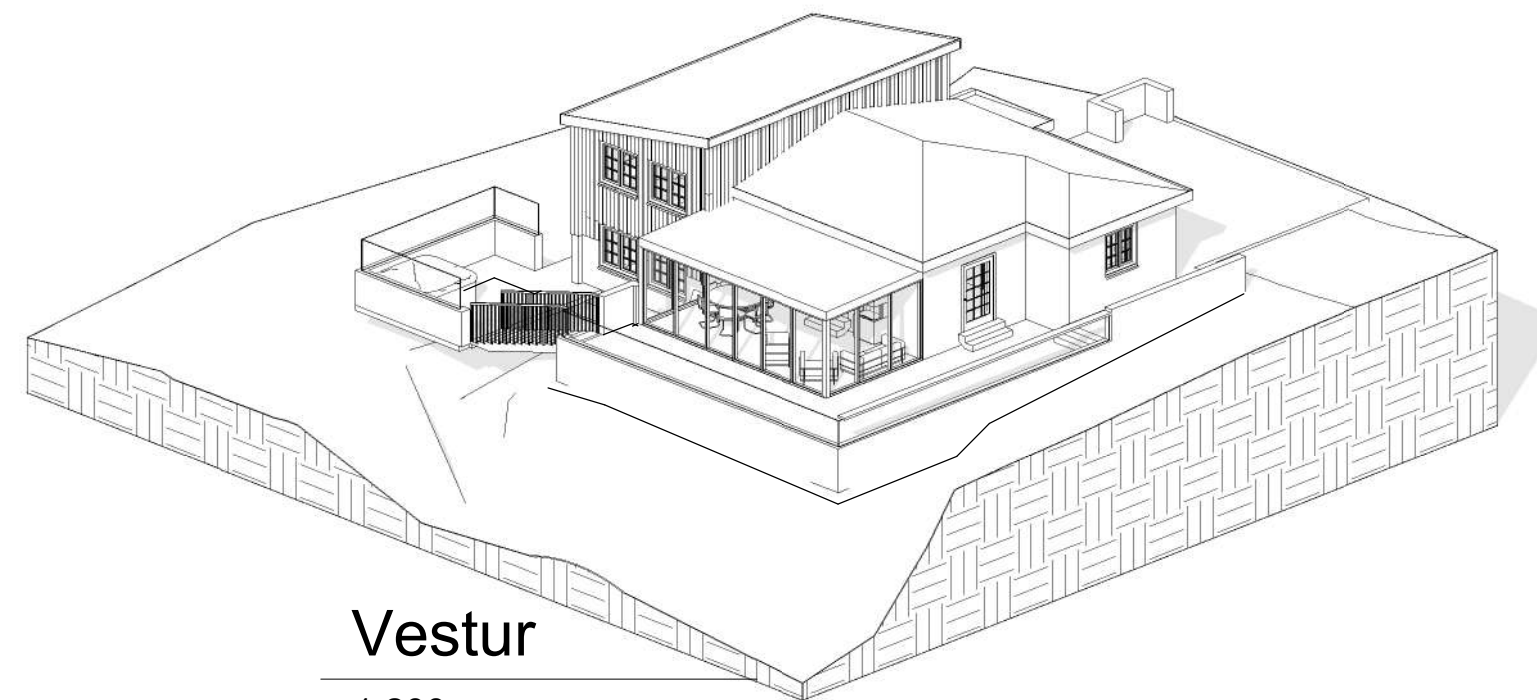


Vestur

1:200

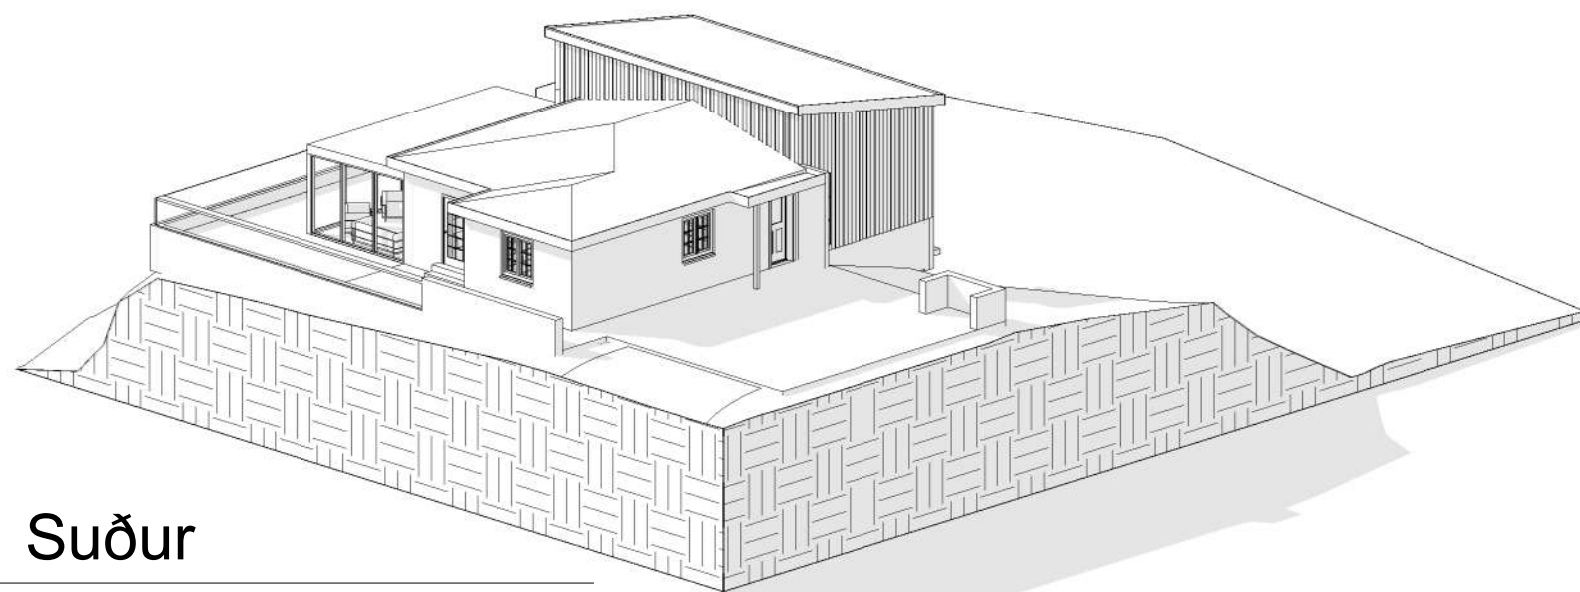

Suður

1:200

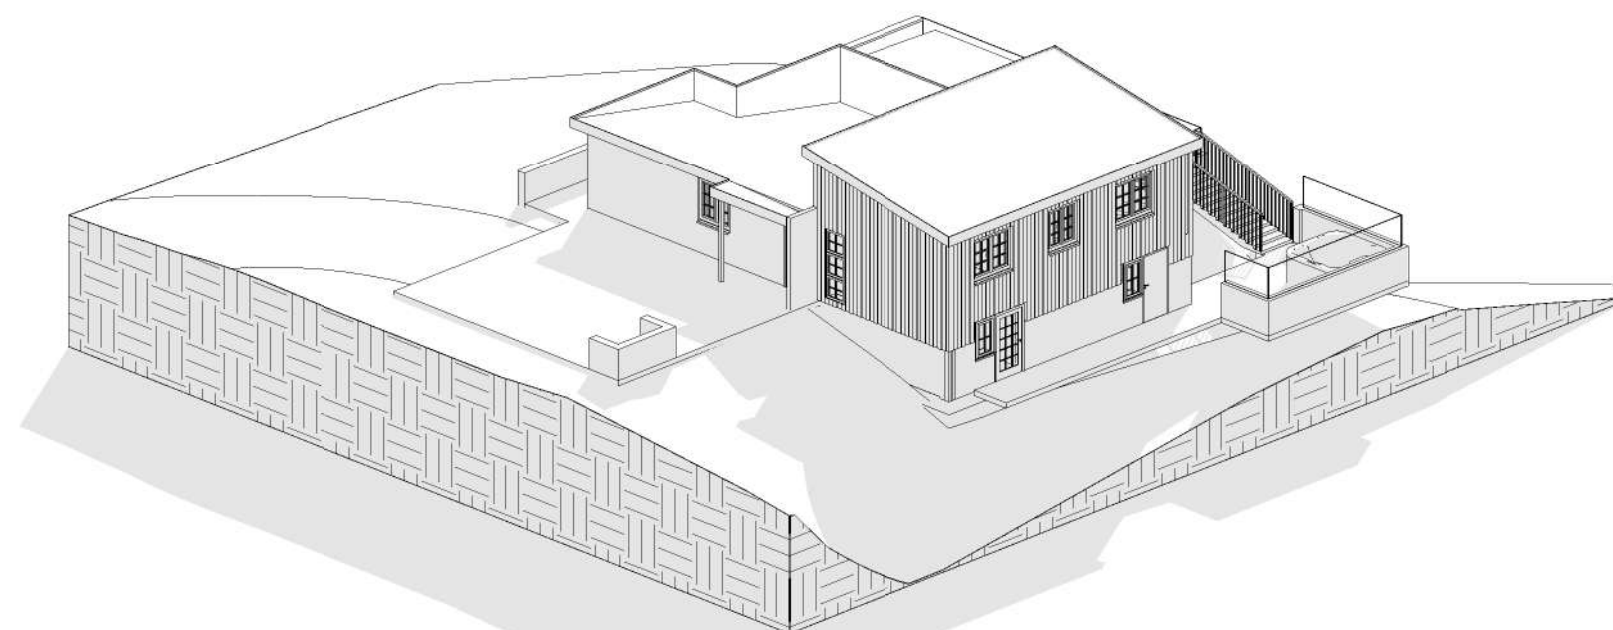

Austur

1:200

Vistað: 8.9.2022 16:20:13 Úprentun: 08.09.2022

| Útg. | Dags.      | Skýring        | Br.af. | Yfirf. |
|------|------------|----------------|--------|--------|
| A    | 15.03.2022 | Aðaluppdrættir |        |        |



## Endurnýjun Hólkots

Hólkot  
625 Ólafsfjörður

Aðaluppdrættir  
Þrívíð ásýnd

|             |                    |            |     |
|-------------|--------------------|------------|-----|
| TEIKNINÚMÉR | BLADSTÆRÐ          | HANNAÐ:    | EMH |
| 9080-001    | A2                 | TEIKNAD:   | EMH |
| XX_1_21_00  |                    | YFIRFARIÐ: | ÁGK |
| DAGS.       | MÆLIKVARÐI         | ÚTGÁFA     |     |
| 08.09.2022  | Sýndur á teikningu | A          |     |

Útgáfunúmer og dagsetning aðaluppdráttar: 15.03.2022  
Hönnuður: Ámi Gunnar Kristjánsson 231161-3849  
Hönnunarstjóri: Ámi Gunnar Kristjánsson 231161-3849