



**01 hæð**  
1 : 100

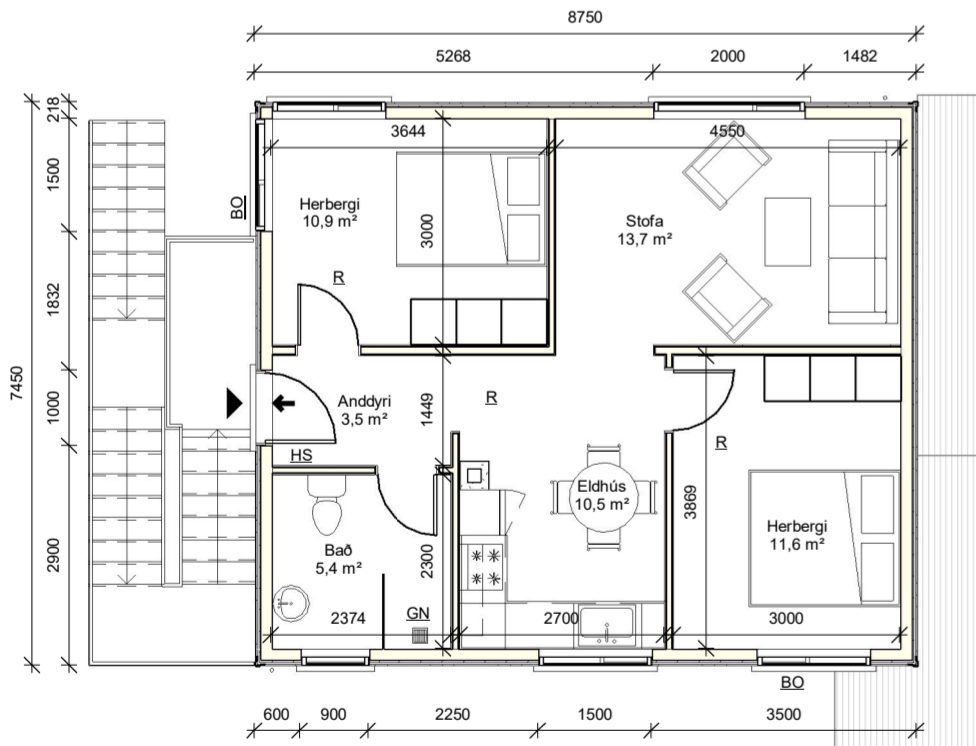


**02 hæð**  
1 : 100

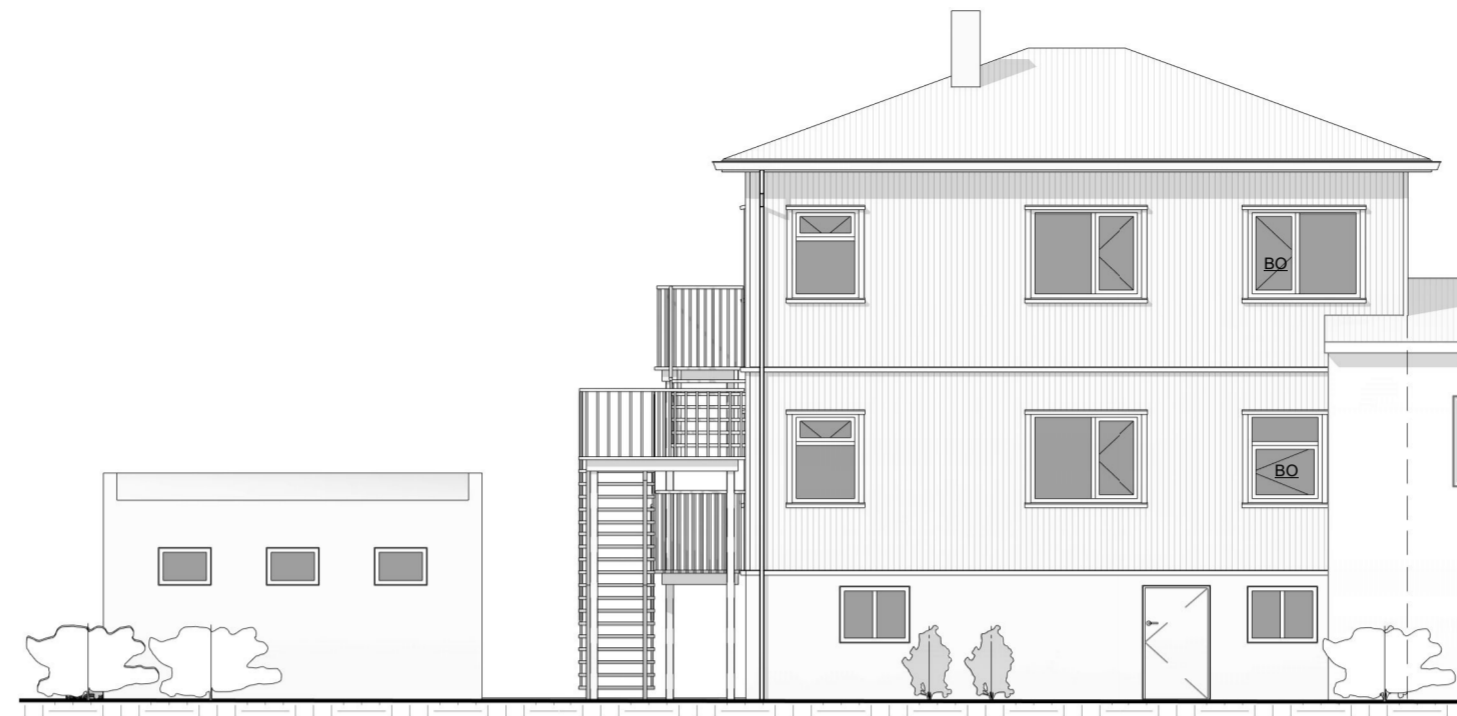


**Austur**  
1 : 100




**Vestur**  
1 : 100

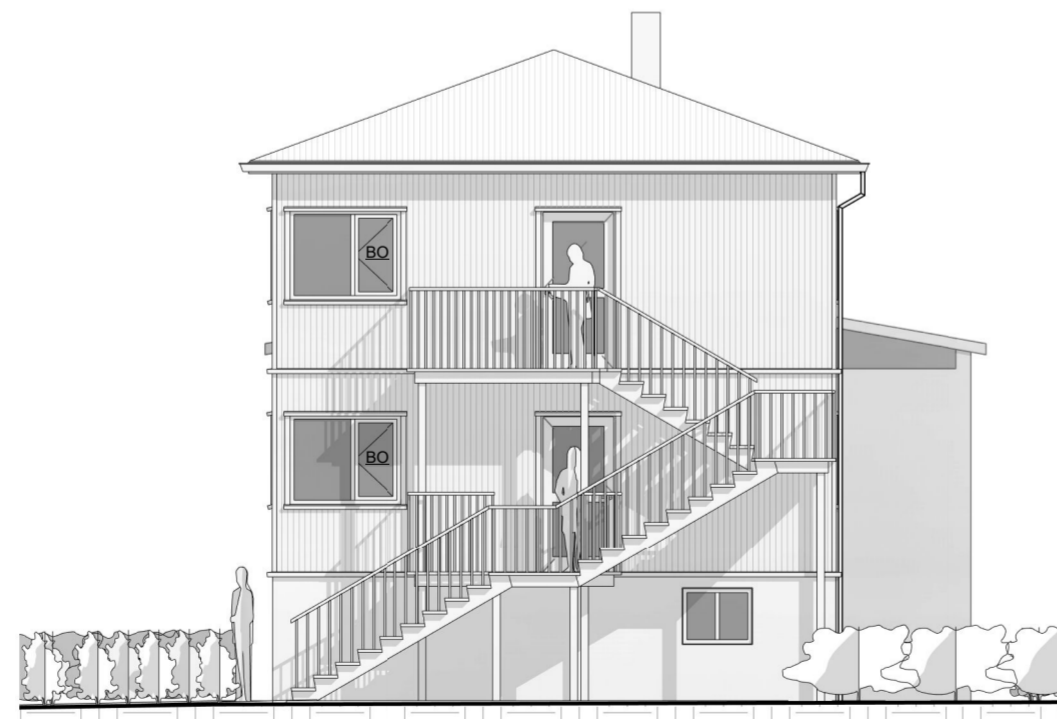

**Suður**  
1 : 100

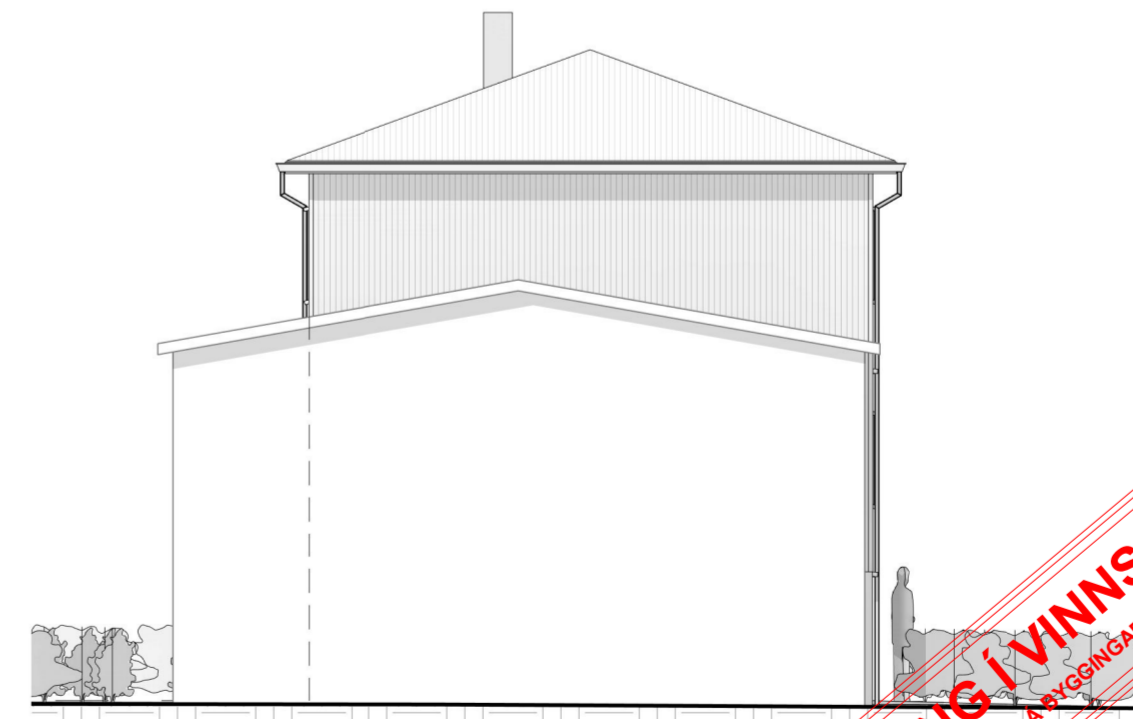

**Norður**  
1 : 100

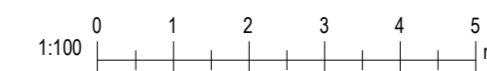

Heimilisfang: <b>Hvanneyrarbraut 32</b>	
Verkheiti: <b>Tvíbýlishús</b>	
Verktegund: <b>Breyting</b>	
Landnúmer: XXXXXX	Staðgreinir: XXXX-X-XXXXXXX

**Grunnmyndir og útlit**

Aðaluppdráttur

Hannað af: Hönnun	Matshluti:
Teiknað af: ÞH	Mælikvarði: 1 : 100
Yfirarið af:	Dagsetning: 20.01.2019
Samþykkt:	

	Þorsteinn Haraldsson Byggingafræðingur BFI
	GVENDARGEISLA 48 - 113 - REYKJAVÍK
	SÍMI: 6937063
	KENNITALA: 190452-4179 NETFANG: thorsteinn@idnskolin.is

**A-98-03-01**

Númer Útgáfa

HÖNNUÐUR ÁSKILUR SÉR ALLAN RÉTT A TEIKNINGUM - FJÖLFÖLDUN ER HÁÐ SKRIFLEGU SAMÞYKKT