

BYGGINGARLÝSING:

ALMENNT:
OLÍS SIGLUFIRÐI STENDUR VIÐ TJARNARGÖTU 6, 580 SIGLUFIRÐI.
UPPRUNALEGUR HÖNNUÐUR ER GUÐNI MAGNÚSSON.
LANDNÚMER: 174597

LÓÐ 1302m²
1. HÆÐ 302,9m² 1461,1m³
MILLIGÓLF 116,9m²
BIRT FLATARMÁL 298,2m²

BURÐARVIRKI VIÐBYGGINGAR:
TIMBURVIÐBYGGING, KLÆDD BÁRUSTÁLI OG EINANGRUD MEÐ STEINULL OG KLÆTT MEÐ GIPSI AÐ INNAN.

HURÐIR VIÐBYGGINGAR:
IÐNADARHURÐ 2,5MX2,5M Í HVORU RÝMI AUK GÖNGULEIÐ TIL VESTUR.

GÓLF:
UNDIRSTÖÐUR OG GÓLF ERU ÚR STEINSTEYPU.

INNVEGGIR VIÐBYGGINGAR:
INNVEGGIR ERU ÚR TIMBRI OG KLÆDDIR MEÐ GIPSI.


LAGNIR VIÐBYGGINGAR:
VÉLRÆN LOFTRÆSTING ER Í BÁÐUM RÝMUM Í VIÐBYGGINGU.
RÝMIN VERÐA ÓUPPHITUÐ

BRUNAVARNIR:
VEGGUR SEM AÐSKILUR RÝMIN SKAL VERA EI-60-M. LOFT VIÐBYGGINGAR VERÐUR EINANGRAD MEÐ STEINULL OG KLÆTT MEÐ GIPSI AÐ INNAN.
SETJA SKAL NEYÐARLÝSINGU/ÚTMERKI VIÐ GÖNGULEIÐ.
SETJA SKAL INNBROTA- OG BRUNAVIÐVÖRUNARKERFI SKV. IST EN 54 Í BÆÐI RÝMIN.

GÁS:
Í VIÐBYGGINGU AUSTAN MEGIN ER GEYMSLA FYRIR GAS.
20 x 4KG, 20 x 5KG, 20 x 10KG OG 20 x 33KG.
SAMTALS: 1040KG.


KLÓR:
Í VIÐBYGGINGU VESTAN MEGIN ER GEYMSLA FYRIR KLÓR 4X1000L.
SAMTALS: 4000L.

BREYTING ÁGÚST 2022:
BYGGING STÆKKUÐ TIL NORÐURS, 56,1m². RÝMI FYRIR GEYMSLU Á KLÓR VESTAN MEGIN OG GEYMSLU FYRIR GAS AUSTAN MEGIN.

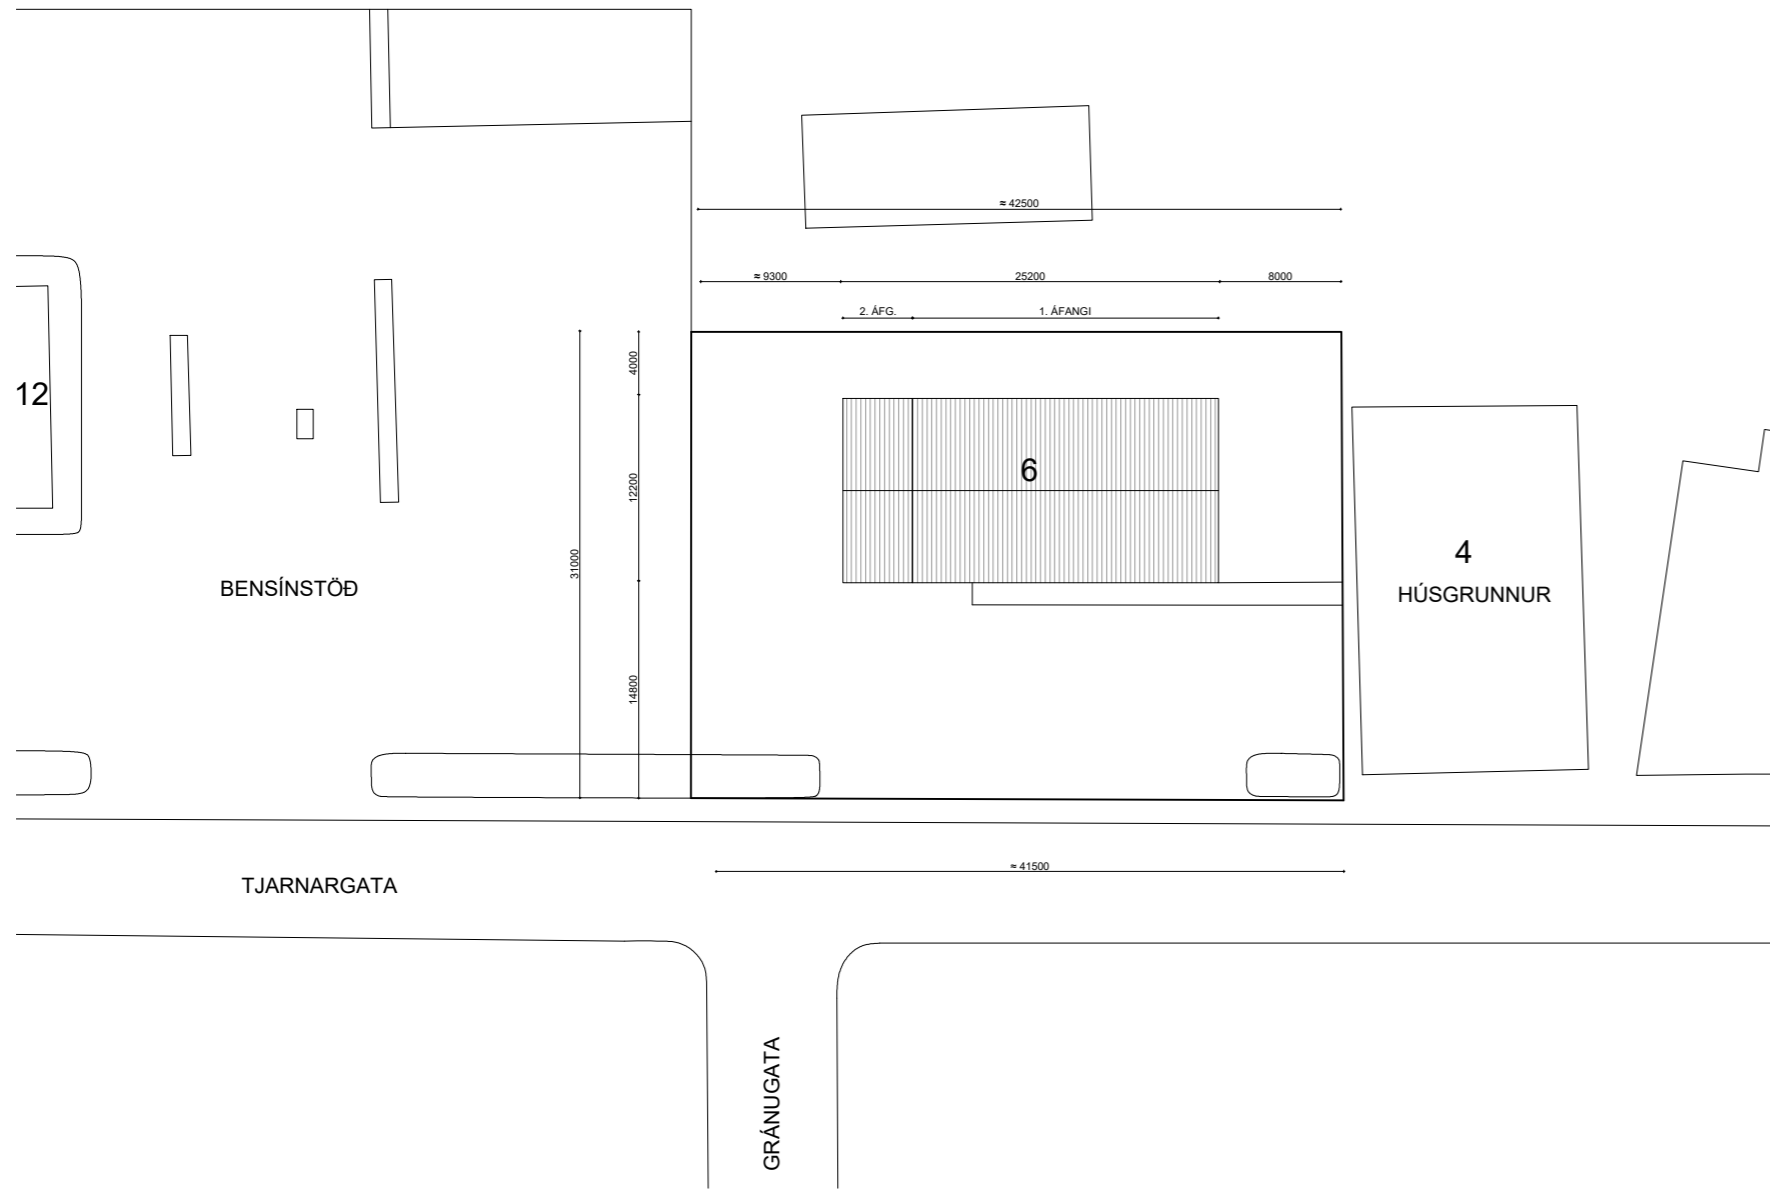

1 Afstöðumynd

1 : 500

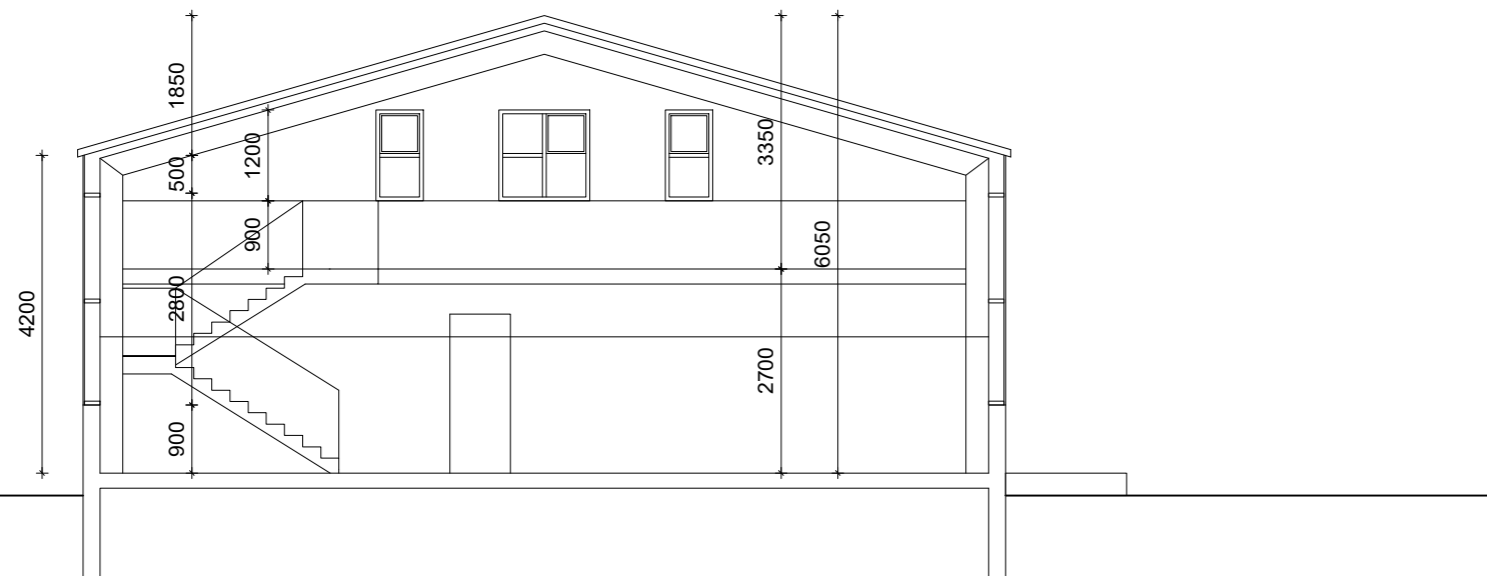

2 Snið 1


1 : 100

SKÝRINGAR:

ÚT → TÁKNAR NEYÐARÚTGANG
LR TÁKNAR VÉLRÆNA LOFTRÆSINGU
R. RÆSTING
EI-60 BYGGINGARHLUTI SEM HELDUR EINANGRUN OG HEILLEIKA Í 60 MÍNÚTUR
EI-60-M BYGGINGARHLUTI SEM HELDUR EINANGRUN OG HEILLEIKA Í 60 MÍNÚTUR OG POLIR TILGREINT AFLFRÆÐILEGT AUKAÁLAG
EI₂ 30-CS₂₀₀ HURÐ SEM HELDUR HEILLEIKA OG HITAEINANGRUN Í 30 MÍN. ER SJÁLFLOKANDI OG REYKÞÉTT FYRIR 200° HEITAN REYK

SKÝRINGAR:

ÖLL MÁL Í mm NEMA ANNAD SÉ TEKID FRAM.

Útg.	Dags.	Breyting	Br.af:
Verkefni:			
Olís, Tjarnargata 6			
Staður:			
Siglufjörður			
Teikniflokkur:			
Aðalteikningar			
Landnúmer:	174597	Staðgreinir:	6250-1-88030060
Afstöðumynd og snið			
Teiknað af:	KRG	Mælikvarði:	1:500 / 1:100
Yfirfarið af:	AÖB	Dagsetning:	31.08.2022
Hönnuður:			
Hönnunarstjóri:			
 Anna Margrét Hauksdóttir arkitekt - kt. 120665-3169 Anton Örn Brynjarsson verkfræðingur - kt. 270569-7199 Fanney Hauksdóttir arkitekt - kt. 170561-7249 Kári Magnússon byggingafræðingur - kt. 081171-5649			
AVH ehf. - Arkitektúr-Verkfræði-Hönnun Kaupangi - Mýrarvegi - 600 Akureyri / Sími: 460 4400 Þinghólstræti 27 - 101 Reykjavík / Sími 561 4400 avh@avh.is - www.avh.is			
A100		Númer	Útgáfa
HÖNNUÐUR ÁSKILUR SÉR ALLAN RÉTT Á TEKNINGUM - FJÓLFÖLDUN ER HÁÐ SKRIFLEGU SAMÞYKKI			