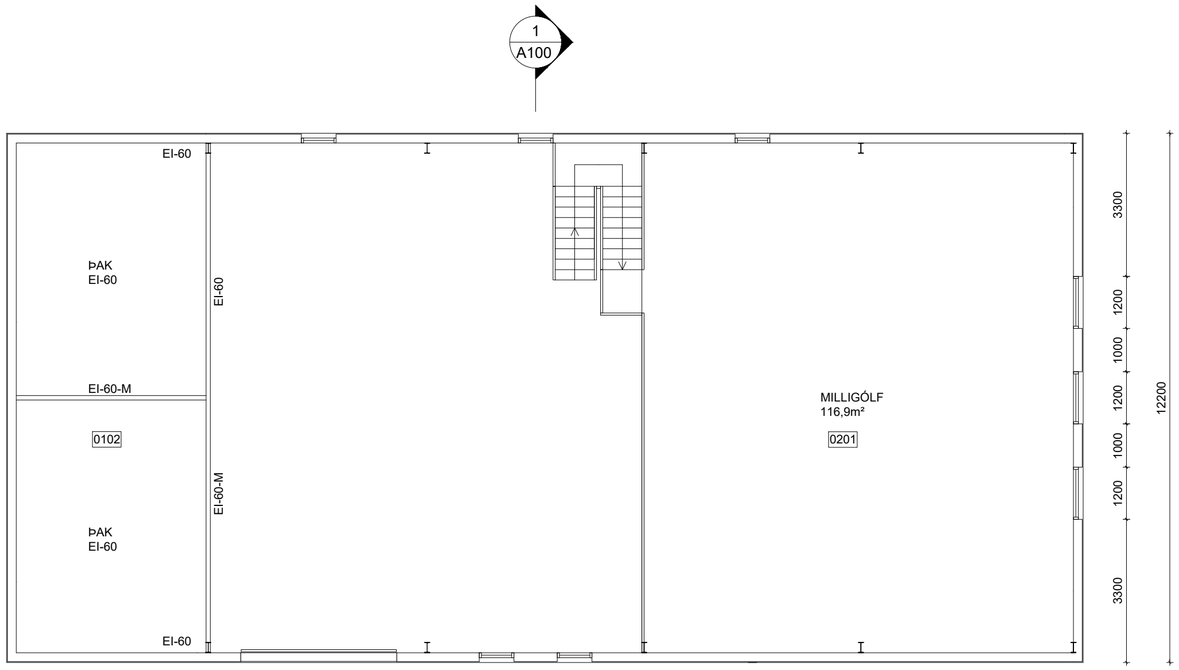

2 Grunnmynd, Milligólf
1 : 100

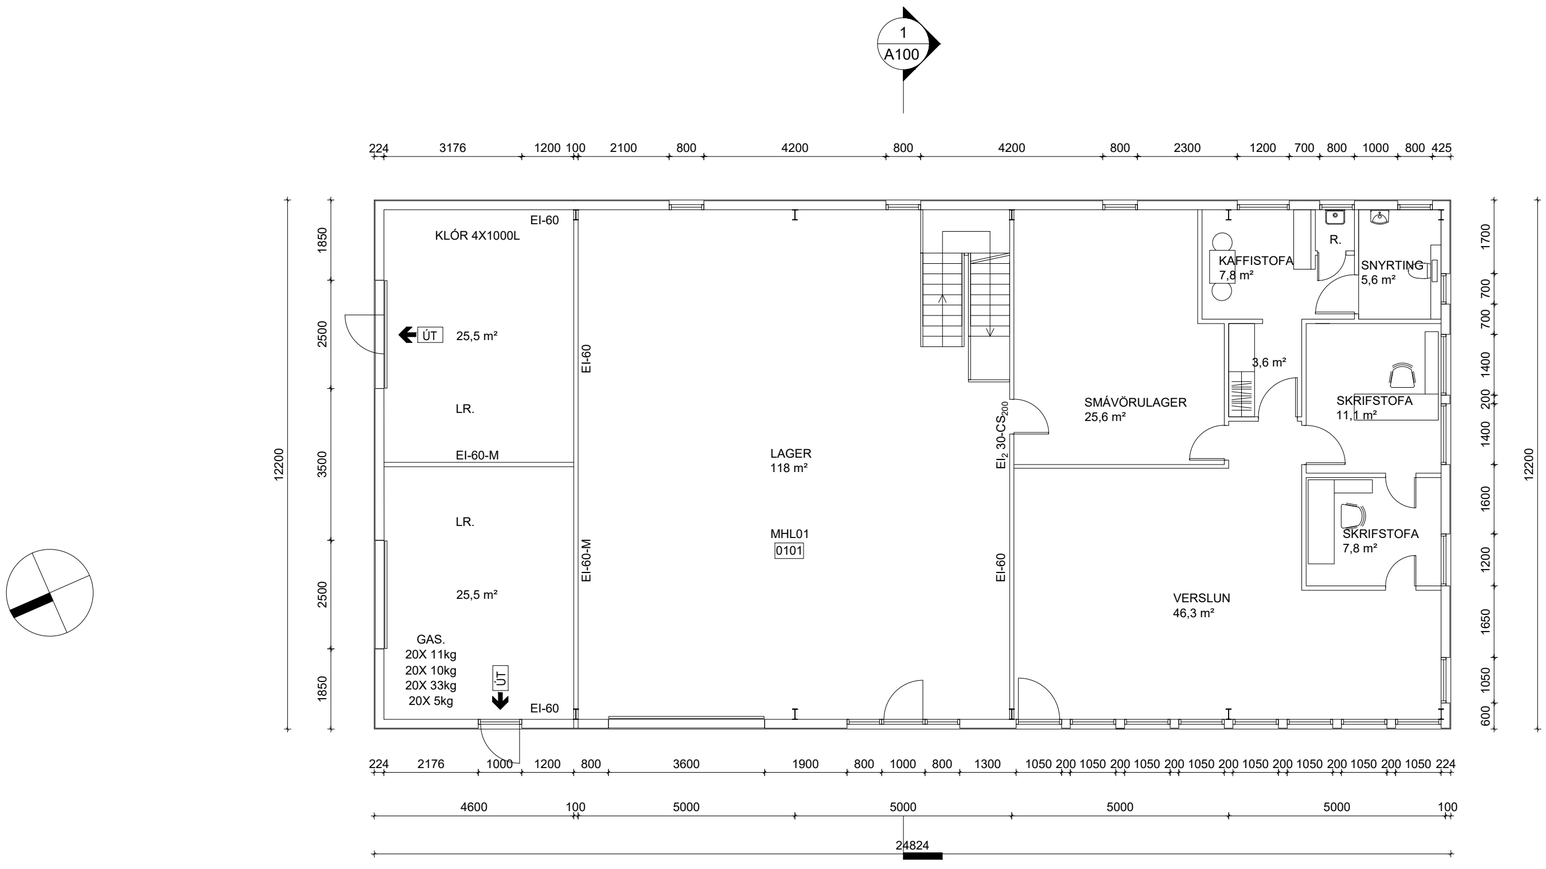

1 Grunnmynd 1. hæð
1 : 100

SKÝRINGAR:
ÖLL MÁL Í mm NEMA ANNAÐ SÉ TEKIÐ FRAM.

Útg.	Dags.	Breyting	Br.af:

Verkheiti:
Olís, Tjarnargata 6

Staður:
Siglufjörður

Teikniflokkur:
Aðalteikningar

Landnúmer: 174597 | **Staðgreinir:** 6250-1-88030060

Grunnmynd

Teiknað af: KRG | **Mælikvarði:** 1:100
Yfirfarið af: AÖB | **Dagsetning:** 31.08.2022

Hönnuður:

Hönnunarstjóri:

AVH ARKITEKTÚR•VERKFRÆÐI•HÖNNUN
Anna Margrét Hauksdóttir arkitekt - kt. 120665-3169
Anton Örn Brynjarsson verkfræðingur - kt. 270559-7199
Fanney Hauksdóttir arkitekt - kt. 170561-7249
Kári Magnússon byggingafræðingur - kt. 081171-5649

AVH ehf. - Arkitektúr-Verkfræði-Hönnun
Kaupangi - Mýrarvegi - 600 Akureyri / Sími: 460 4400
Þingholtsstræti 27 - 101 Reykjavík / Sími 561 4400
avh@avh.is - www.avh.is

A101
Númer | Útgáfa

Blaðastærð: A2

HÖNNUÐUR ÁSKILUR SÉR ALLAN RÉTT Á TEIKNINGUM - FJÖLFÖLDUN ER HÁÐ SKRIFLEGU SAMÞYKKI