



**1 Austur**  
1 : 100

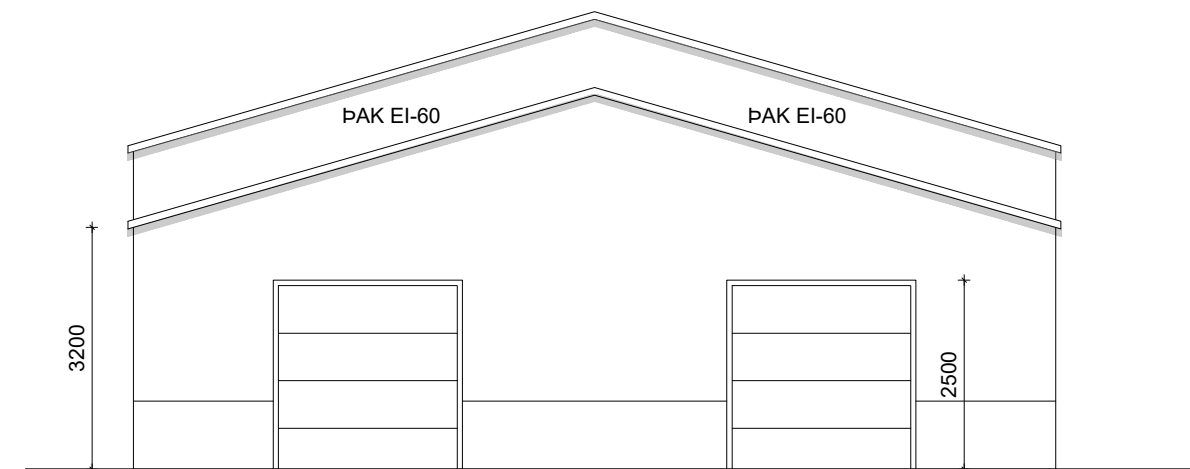

**3 Norður**  
1 : 100

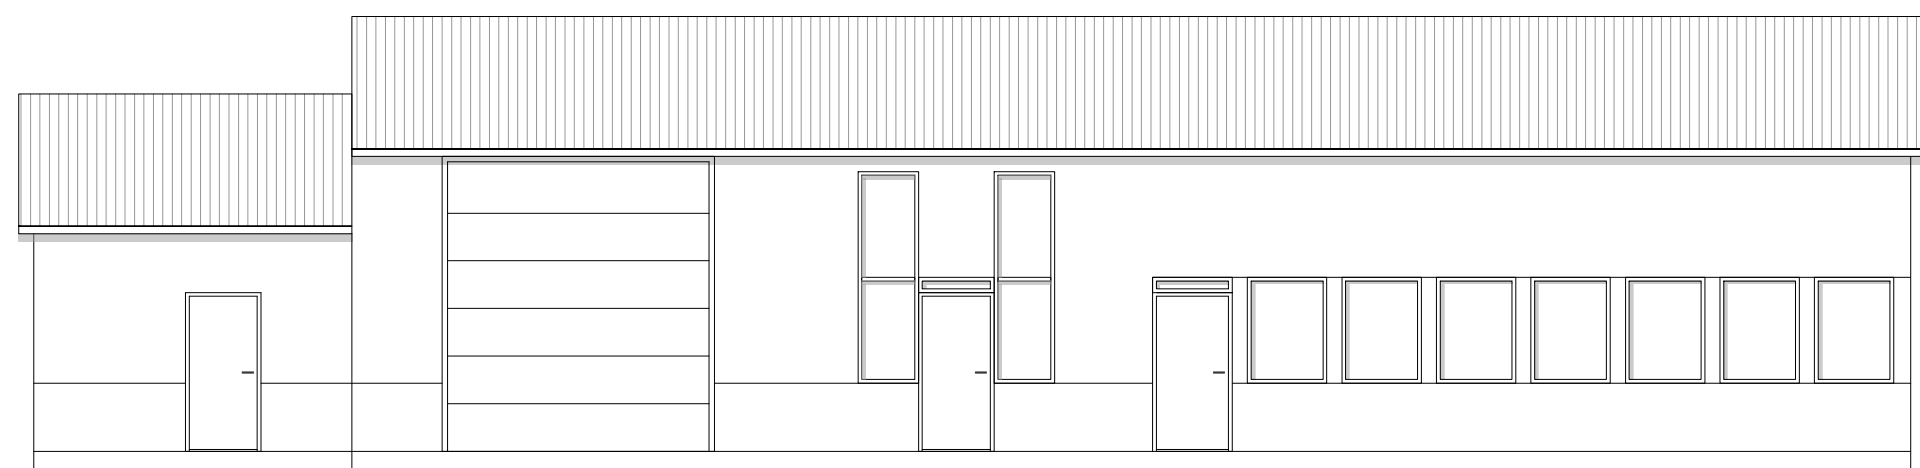

**2 Vestur**  
1 : 100



**4 Suður**  
1 : 100

SKÝRINGAR:  
ÖLL MÁL Í mm NEMA ANNAD SÉ TEKID FRAM.

Útg.	Dags.	Breyting	Br.af.
Verkefni:			
<b>Olís, Tjarnargata 6</b>			
Staður:			
<b>Siglufjörður</b>			
Teikniflokkur:			
<b>Aðalteikningar</b>			
Landnúmer:	174597	Staðgreinir:	6250-1-88030060
<b>Útlit</b>			
Teiknað af:	KRG	Mælikvarði:	1:100
Yfirfarið af:	AÓB	Dagsetning:	31.08.2022
Hönnuður:			
Hönnunarstjóri:			
 Anna Margrét Hauksdóttir arkitekt - kt. 120665-3169 Anton Örn Brynjarsson verkfræðingur - kt. 270559-7199 Fanney Hauksdóttir arkitekt - kt. 170561-7249 Kári Magnússon byggingafræðingur - kt. 081171-5649			
<b>AVH ehf. - Arkitektúr-Verkfræði-Hönnun</b> Kaupangi - Mýrarveg - 600 Akureyri / Sími: 460 4400 Þingholtsstræti 27 - 101 Reykjavík / Sími 561 4400 avh@avh.is - www.avh.is		<b>A102</b> Númer Útgáfa	
HÖNNUÐUR ÁSKILUR SÉR ALLAN RÉTT Á TEKINGUM - FJÖLFÖLDUN ER HÁÐ SKRIFLEGU SAMÞYKKI			

Verkefni:

Staður:

Teikniflokkur:


Landnúmer: 174597      Staðgreinir: 6250-1-88030060

Útlit

Teiknað af: KRG      Mælikvarði: 1:100  
Yfirfarið af: AÓB      Dagsetning: 31.08.2022

Hönnuður:

Hönnunarstjóri:

 Anna Margrét Hauksdóttir arkitekt - kt. 120665-3169  
Anton Örn Brynjarsson verkfræðingur - kt. 270559-7199  
Fanney Hauksdóttir arkitekt - kt. 170561-7249  
Kári Magnússon byggingafræðingur - kt. 081171-5649

**AVH ehf. - Arkitektúr-Verkfræði-Hönnun**  
Kaupangi - Mýrarveg - 600 Akureyri / Sími: 460 4400  
Þingholtsstræti 27 - 101 Reykjavík / Sími 561 4400  
avh@avh.is - www.avh.is

**A102**  
Númer Útgáfa

HÖNNUÐUR ÁSKILUR SÉR ALLAN RÉTT Á TEKINGUM - FJÖLFÖLDUN ER HÁÐ SKRIFLEGU SAMÞYKKI