



MIDBÆR, DEILISKIPULAG - BREYTINGATILLAGA

TÚNGATA 37 Í NÚVERANDI MYND.

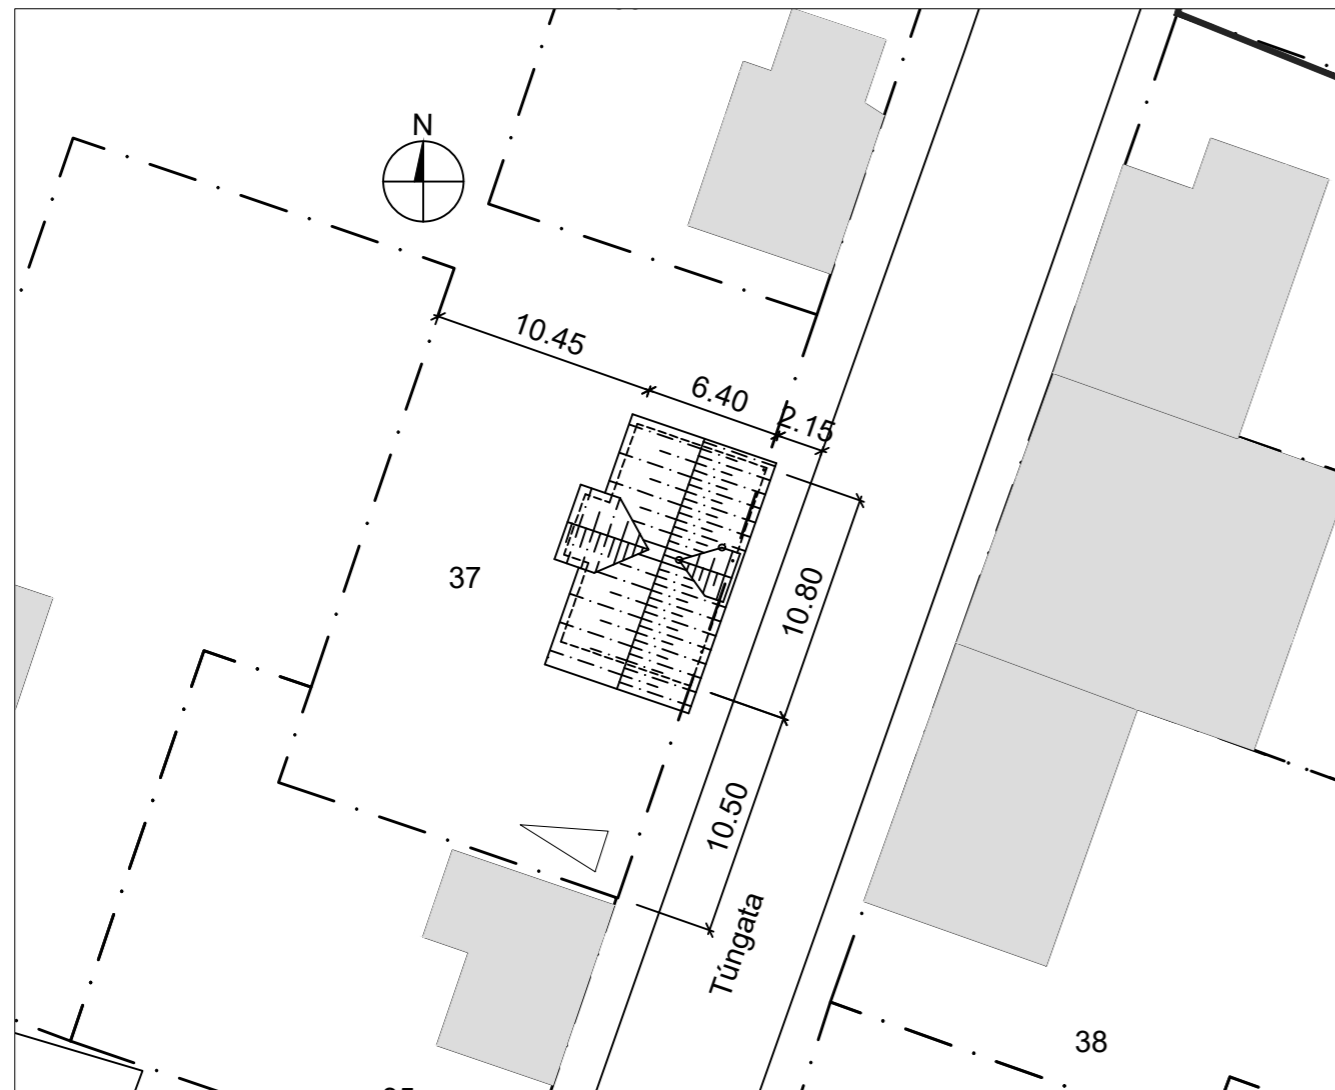

KVARDI 1:500@A3

TÚNGATA 37 MEÐ VIÐBYGGINGU SUNNAN VIÐ NÚVERANDI HÚS.

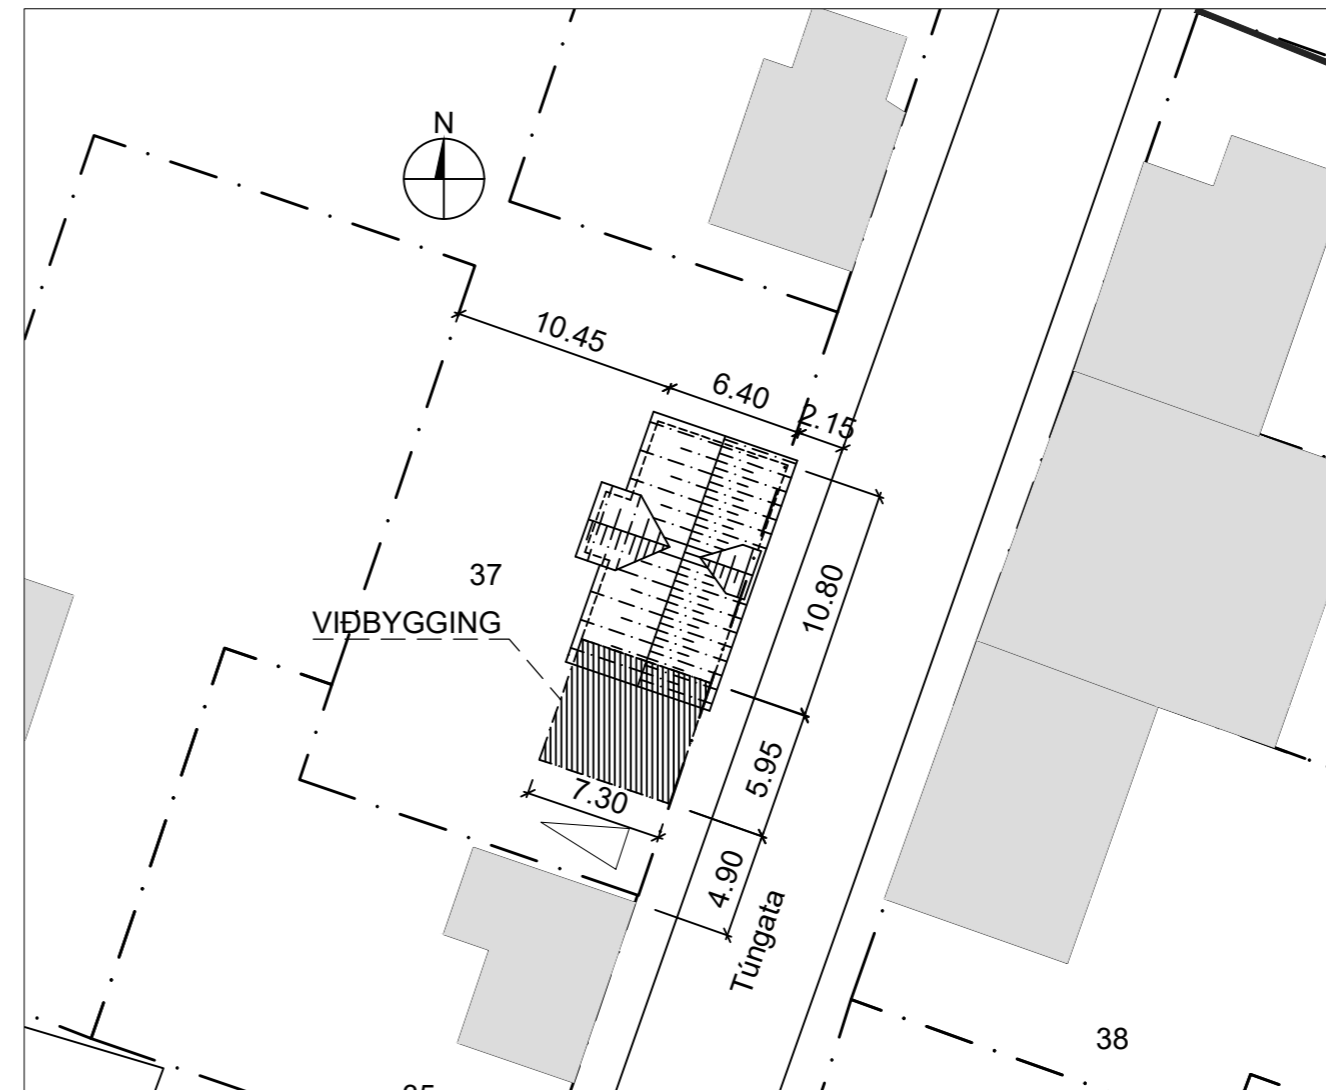


KVARDI 1:500@A3

FYRIRSPURN:

Óskað er eftir leyfi til viðbyggingar við húsið að Túngötu 37 á Siglufirði, samkvæmt eftirfarandi lýsingu:

- Grunnflötur viðbyggingar verði 7,3x5,95m eða samtals 43,4m² brúttó.
- Hús er núna 117,6m², eftir breytingar verður það að hámarki 168,0m².
- Nýtingarhlutfall lóðar færi úr 0,302 í 0,431.
- Mænishæð og halli þaks viðbyggingar verður í beinu framhaldi af þaki núverandi húss.
- Veggshæð langhliða viðbyggingar yrði sú sama og á núverandi húsi.

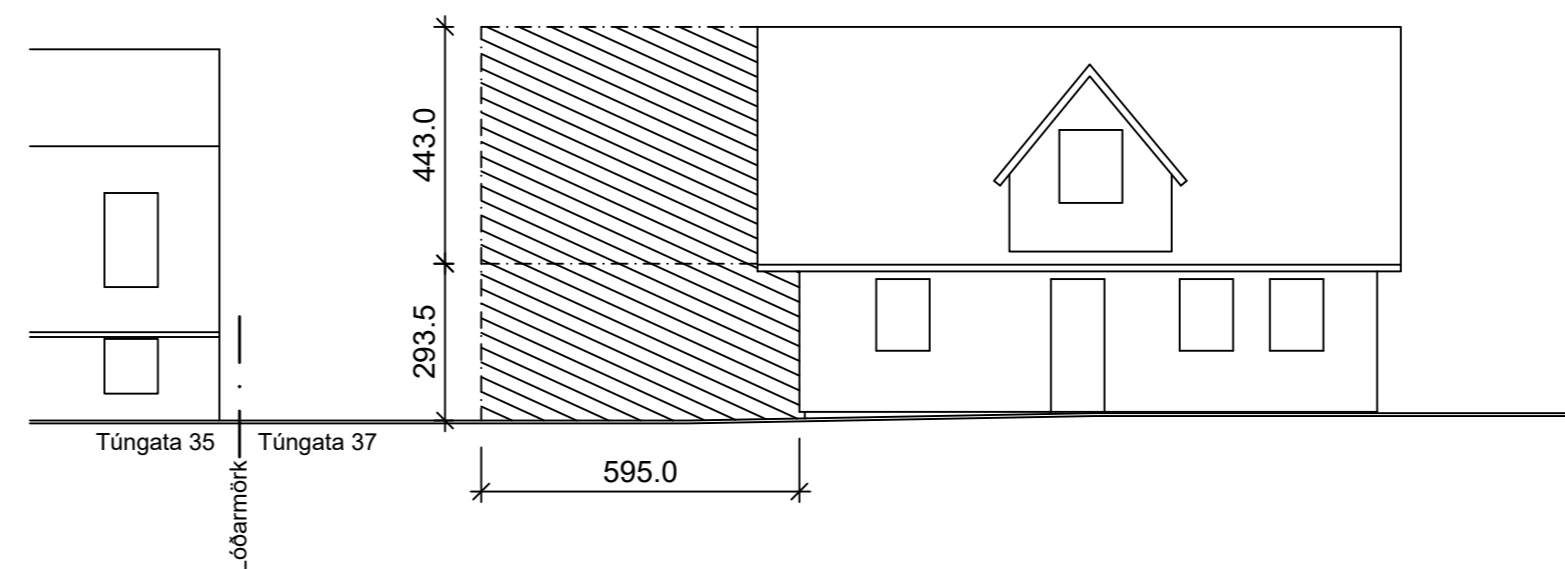

ÁSÝND AUSTURHLIÐ, 1:200

FYRIRSPURNARTEIKNING

TÚNGATA 37 - 10.06.22
AFSTÖÐUMYNDIR 1:500, ÚTLIT 1:200

Logi Már Einarsson arkitekt faí kt. 210864 - 2969
Ingólfur F. Guðmundsson I.D. kt. 010273 - 3079
Ragnar F Guðmundsson arkitekt faí kt. 030585 - 2169

KOLLGÁTA
Glerárgata 28, 3. h. 600 Akureyri
Sími/Fax: 464 7880 - 464 7889
Netfang: kollgata@kollgata.is