


DEILISKIPULAG TVISTAREITUR ÓLAFSFIRÐI FJALLABYGGÐ

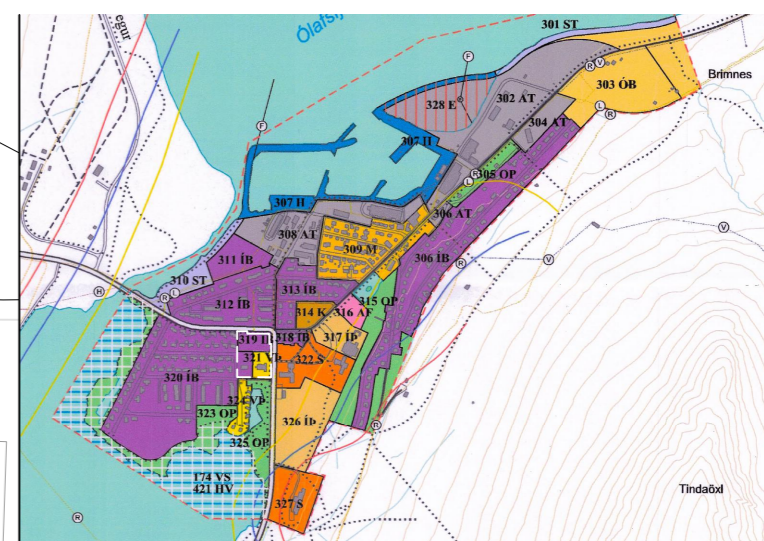

Hluti Aðalskipulags Fjallabyggðar 2020-2032

SKÝRINGAR

- Mörk skipulagssvæðis
- Ný lóðamörk
- Brottfeld lóðamörk
- Núverandi byggingar
- Byggingareitir
- Bindandi byggingalína
- Göngustígar
- Leiðbeinandi bílastæði á lóð
- P Bílastæði, almenn
- 2 Númer lóðar
- Opin svæði
- Trjágróður
- L Leikvöllur
- Núverandi hæðarlínur

Þetta deiliskipulag er sett fram í eftirtöldum gögnum:

- Greinargerð, dags. 4. apríl 2024,
- Þessi skipulagsuppráttur, 1 bls. í mkv. 1:1000 ásamt sniði í 1:500, dags. 4. apríl 2024


DEILISKIPULAG ÞETTA SEM FENGIÐ HEFUR MEÐFERÐ Í SAMRÆMI VIÐ ÁKVÆÐI 1. MGR. 41. GR. SKIPULAGSLAGA NR. 123/2010 VAR SAMÞYKKT

ÞANN _____ 20__
ÞANN _____ 20__

TILLAGAN VAR AUGLÝST FRÁ _____ 20__ MED
ATHUGASEMDAFRESTI TIL _____ 20__.

AUGLÝSING UM GILDISTÖKU DEILISKIPULAGSINS VAR BIRT Í
B-DEILD STJÓRNARTÍÐINDA ÞANN _____ 20__.

Í VINNSLU

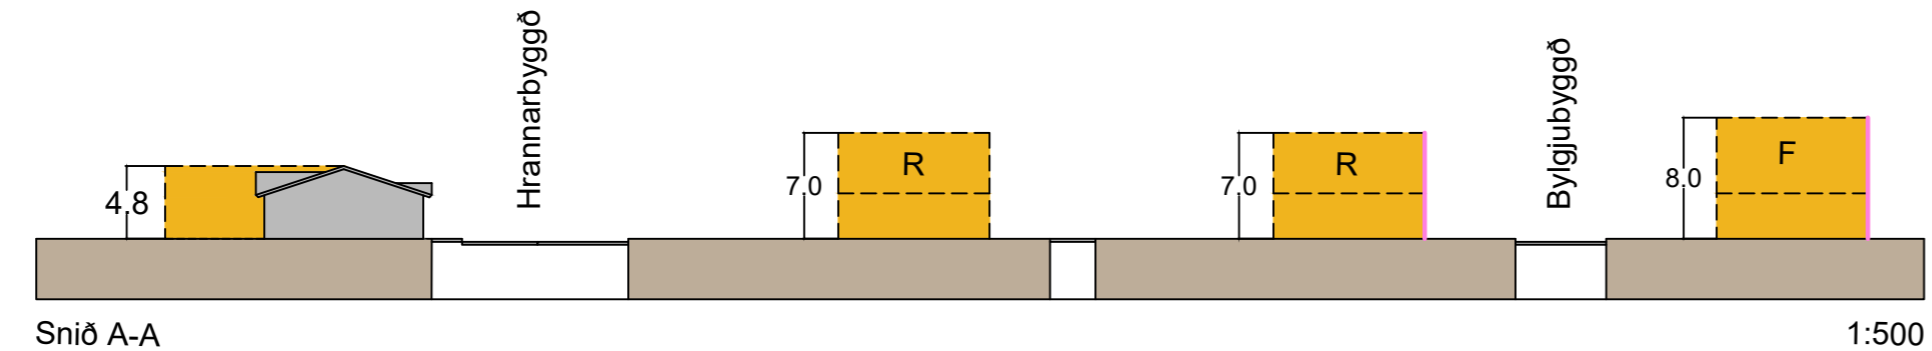


YRKI ARKITEKTAR
Mýrargötu 26, 101 Reykjavík
Sími: +354 552 6629
Kt: 560997-3109
www.yrki.is
yrki@yrki.is

Ásdís H. Ágústsdóttir Arkitekt FAI
Sólveig Berg Arkitekt FAI

| | | | |
|-------------|-------------------------|--------------|------------|
| VERKKAUPI | VERK | | |
| Fjallabyggð | Hrannar- og Bylgjubýggð | | |
| DAGSETN. | MKV. | TEIKNAD AF | ÚTGEFIÐ AF |
| 04.04.2024 | 1:500 | GÁÍAS | GÁ/ÁHÁ |
| TEIKNING | VERK NR. | TEIKNING NR. | ÚTGÁFA |
| D01 | V431 | 1 af 1 | |