


ATH: Í kortinu gæta leynt villur. Ekki er tekin ábyrgð á þeim upplýsingum sem þar eru gefnar upp. Sónun á rástregnum er í boði að kostnaðalausu.

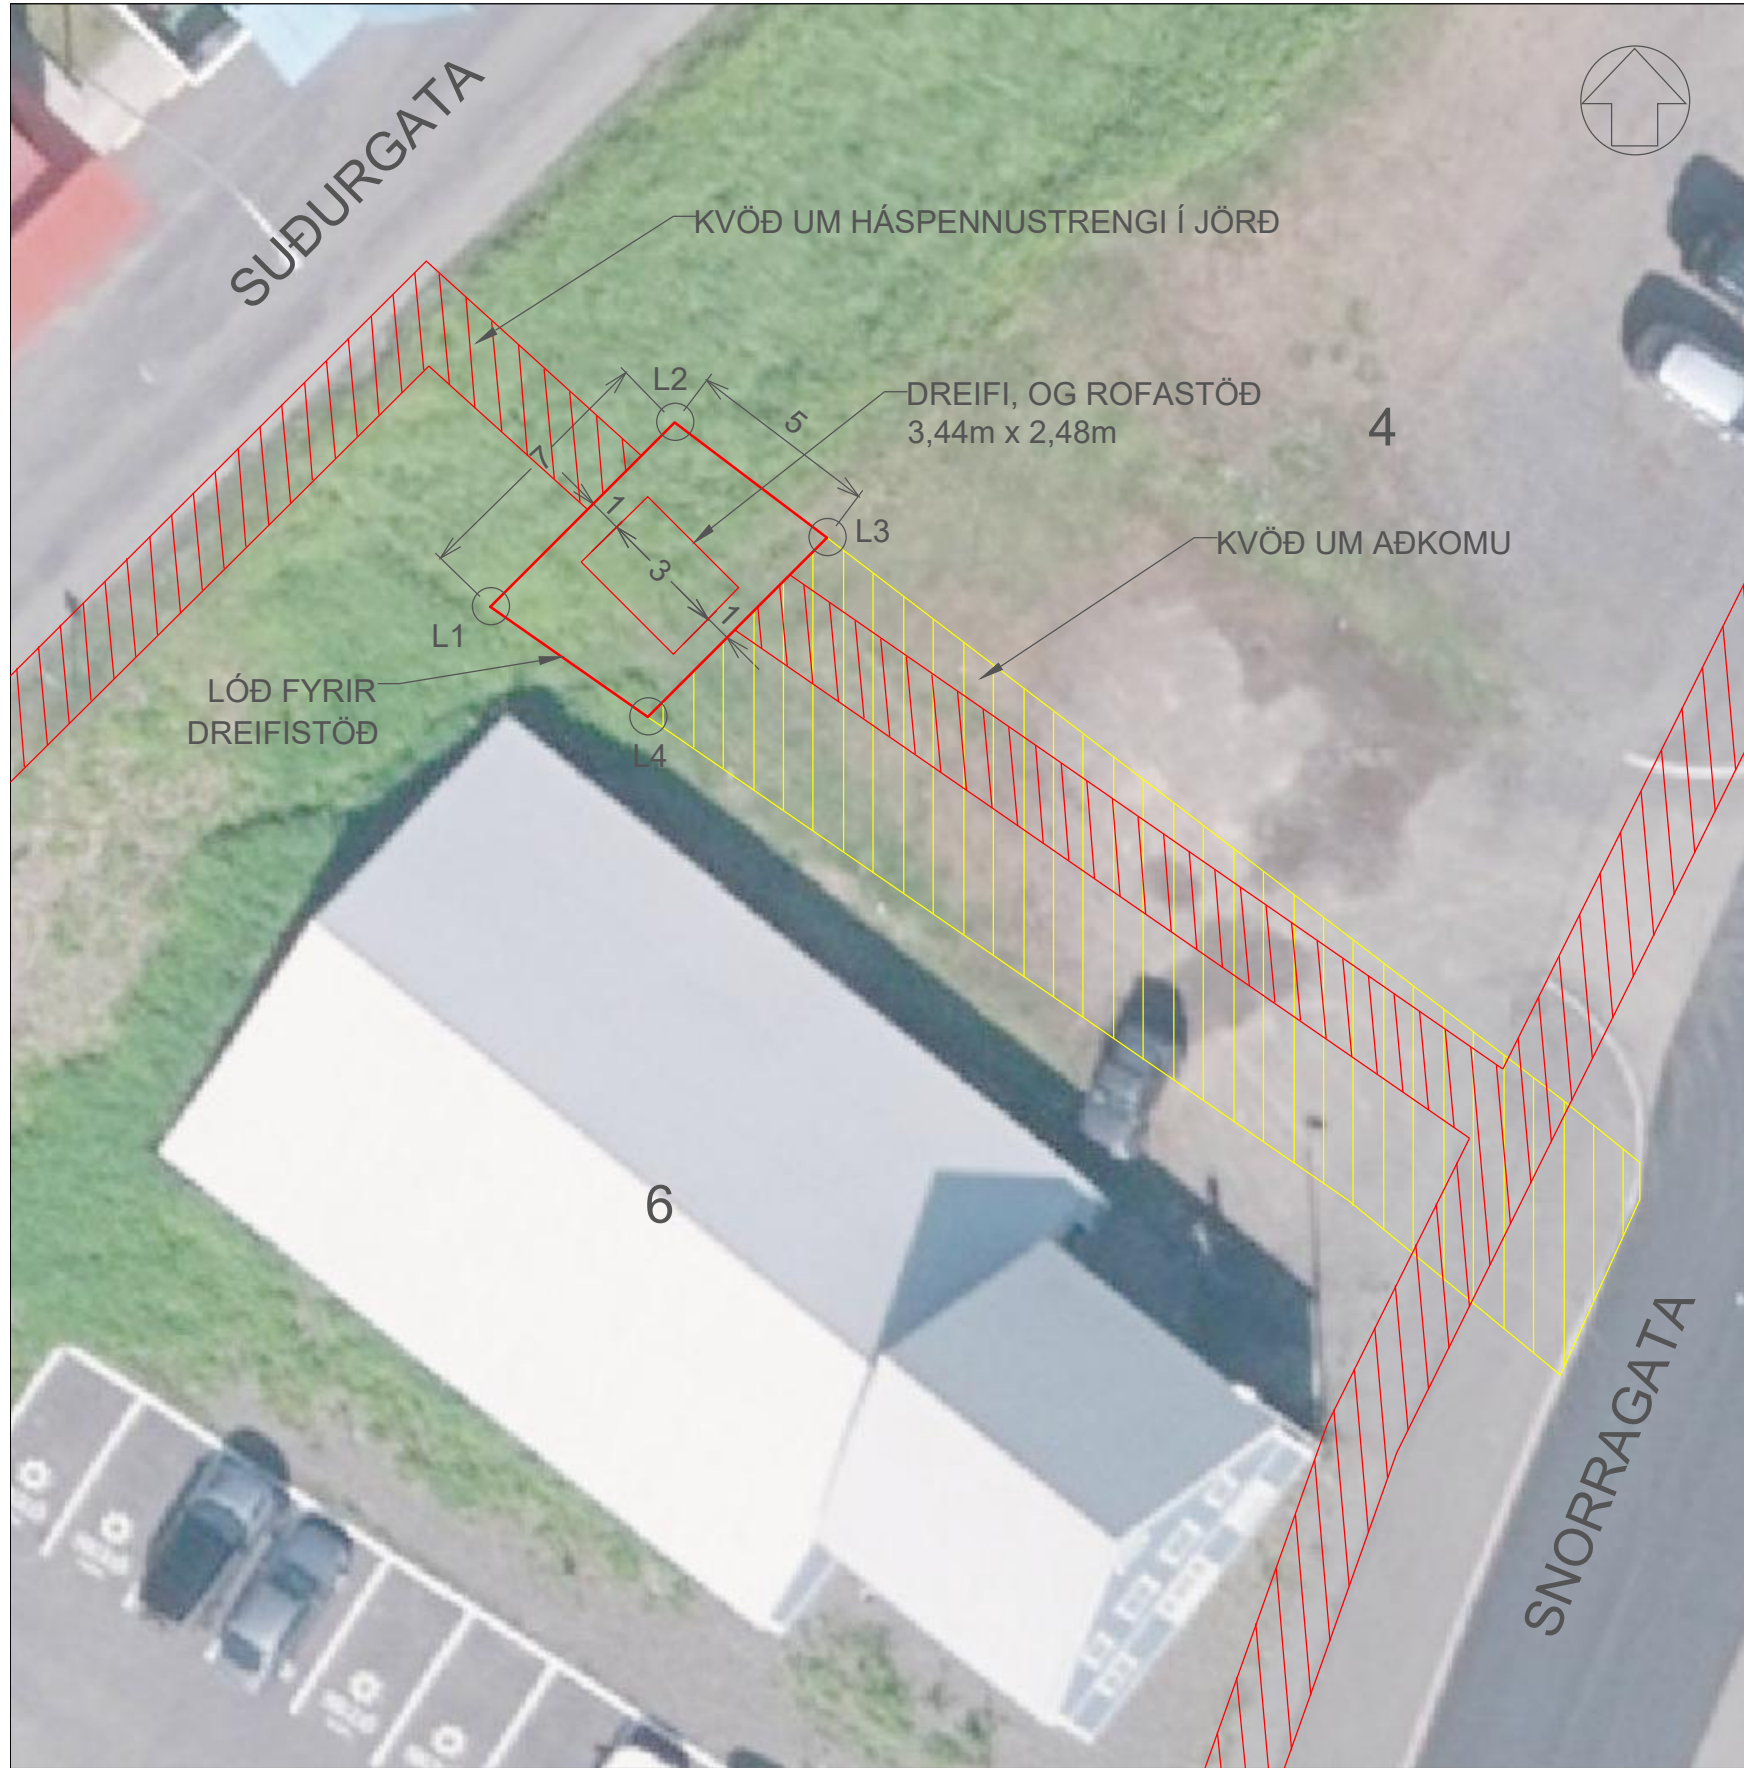

M Loftmyndir ehf

Hnitaskrá:
 Pt: x, y
 L1: 503940.9, 628117.0
 L1: 503940.9, 628117.0
 L2: 503945.8, 628121.9
 L3: 503949.8, 628118.8
 L4: 503945.1, 628114.1

Flatamál lóðar: 34m²

Breyting A	-	Dagsetning	-	Teiknað	-	Samþykkt	-	RARIK	Hannað	Teiknað	Rýnt	Samp.	Teikningarnúmer	Dagsetning
Breyting B	-	Dagsetning	-	Teiknað	-	Samþykkt	-		gudmvald	anjste	gudmvald	sigjoh	2023-0286-0001	20.10.2023
Breyting C	-	Dagsetning	-	Teiknað	-	Samþykkt	-	Siglufjörður, Snorrágata					Kvarði	Stærð
								Dreifistöð					1:200	A3
								Loðablað					Blað	Útgáfa
													1 - 1	-

