



- SKÝRINGAR**
- MÓRK DEILISKIPULAGS
 - NY LÖDARMÓRK
 - NÜVERANDI LÖDARMÓRK
 - BYGGINGARREITUR
 - ATHAFNASVÉÐI
 - AKF MEGIN GÖNGUSTÍGUR
 - GÖNGUSTÍGUR
 - ADKOMU- OG UMFERDARTENGINGAR, LEIDBEENDANI LEGA
 - P20: BÍLASTÆDI
 - MIDLUN OFANVATNS
 - LANDMÓTUN - STALLAR
 - VIBDÖTARSVÉÐI KISTUGRAFREITU
 - MINJAR, SJÁ NÁNAR: FORNLIFASKRÁNING Í SVEITAFÉLAGINU
 - ÞJÓÐVEGUR OG TENGIVÉGR
 - GÖNGU- OG HJÓLREIDASTÍGAR

GREINARGERÐ

Markmið
Markmið deliskipulagsins er að festa í sессиони númerandi kirkjugára á Saurbærjarsíð og tryggja garðinum nagið landrými fyrir kistugrafreiti næstu áratugi. Það er jafnframt tekið frá svæði sem hugsað er til lengri framtíðar hvad varðar nýtingu. Númerandi gardsvæði hefur verið í notkun s.i. 35 ár og er sú umgörd ránast fullnýtt. Aðkallandi er að taka frá vildbótar land fyrir garðinum þar sem tímur tekur að móta svæði. Áformald er að stækka númerandi gardsvæði til norðurs og austurs en skilgreindar reglar fyrir að hluti þess verði unnnin sem graftaefkt svæði fyrir kistugrafir. Mógt benda til þess að hlutfalli kistugrafraefna muni fara lækkandi á komindi garðinum. Því er gert ráð að ósamt fórum grefturinn s.s. dregið sé með verða meira ráðun síða. Síðan hlut skipulagsstúlans verði meira óraskal land, þó með möguleik að nýtingu óðar meir. Svæðið sem umhverfis er með ósamt að teljast verða græntum óraskum landi, en með möguleik að nýtingu óðar meir. Svæðið sem náðunlegt að móta landbú þaðing að sem best nýting náist frá og adgangi sé tilhlöulega gött. Stóllun landsins er áskorun en myndi garðinum einkenna yfirbrað. Mikilvægt er að fella stákununa sem best að því landi sem fyrir er. Markmiðið er að os mest jafnhefni verði á milli úrtaks og fyllings og komist verði hjá mikluum jarðvegsflutningum.

Forsendur og staðhættir
Forsendur hólfur til norðurs undan Höldhymni milli Skútudals og Höldsdals. Deliskipulagsvæðið situr vestan megin í sánum og aðmankast af Siglufjörðarvegi (bjóvegur nr.76), til suðurs og vesturs og Höleyrarvegi, til norðurs. Svæðið er fremur neðarlega í Saurbærjarsíðum sem myndar fallætt bakland fyrir gardsvæðið. Svæðið er rétt yfir sjávarmög og liggur milli 5 m.s. og uppi riffea 30 m.s. Halli á svæðinu er nokkuð breytilegur en 10-15% þar sem brattast er. Í Siglufjörð er norðaustan átt ríkjandi yfir sumarmáðúna í suðvestan vindar yfir vetrarmáðúna. Svæðið getur verið mjög snjóþing. Æskilegt er að stakla skjölhetaræktun til framtíðar. Einkennandi gróðurfar samkvæmt viðstæðorkorti Náttúrufræðistofnunar er graselendi (Snorrartorfi og Starungsmyndir) með gróskum líkum molendisviðsteðum. Taka þarf til til vitðkvæmarr gróðurþekju á austur hluta svæðisins. Austan við skipulagsvæðið eru littir skógræktarætitir, ekki fjarri ángangastardag Vegerðarannar. Vestari hluti svæðisins er tölvert raskarð vegna beitarlags og framrásar. Siglufjörðarvegur upptökum samhlíða jardgangaðar og opnadrá 2010. Hann liggur í sveit meðfram syðsta hluta garðins og er illitið hærra í landinu en númerandi gardsvæði. Götuþýing er á þessum kafli. Ráeyrarvegur er eldri en syðsta hluta hafar verið breytt til að geta betri tengingu við hinna myja þjóðveg. Þessar breytningar hafa ekki hafið teljandi áhrif á skipulagsvæðið þó umferð bila skapi visselega ákvæði ónæði. Gardsvæðið er nokkuð áberandi þar sem það situr í krikumani sem bessar vegtingningar skapa. Garðhugðu góðu- og hjólaleði samsíða þjóðveginum mun gera kirkjugarðsvæðið aðgengilegra en nú er. Járðleg stofnæld hitaveitu liggur að hluta til í jaðri skipulagsvæðisins.

Skipulag
Heildarstærð lóðar er 5,8 ha. Aðkomu er frá Ráeyrarvegi og þar er gert ráð tilveimur aðskildum aðkomusvæðum með bílastæðum. Sýða aðkomusvæðið þjónar númerandi gardsvæði og gerir áfram. Par er gert ráð fyrir svæði fyrir upplýsingar og minningareit. Stekkun garðsins skapar þó fyrir nytta millstæði norðan við númerandi gardsvæði. Þessi nýja aðkomu mun tengja saman númerandi gardsvæði til tvö ný kistugrafarsvæði til framtíðar með akfari hringtengingu. Möglilegt er að bæta við bílastæðinu eftir á svæðinu. Ger er ráð fyrir aðstoð yfir vél- og jarðvegseymslu til hlíðar við nytta millstæði. Sóum landhalla á svæðinu er skynslameigt að stakka gardsvæði til norðurs til að vöhala svipaðri þáðarlegri og er í númerandi garði. Frekari stóllun lands til austurs upp Saurbærjarsíðum skapar einnig takfari til útvirkunar graftaefna en það svæði að hluta til brattara. Út frá aðgengið nármilum þarf útvirkun garðsins að hafa nagið svígrún til að tryggji gott adgang fyrir alla. Samtímum þarf að huga vel um veðurfarlegum aðstæðum s.s. snjóförmun sem getur verið mjög mikil á þessu svæði. Ny landmótun þarf að take mið af öllum þessum þáttum og falla við að námssta umhverfi sín. Til austurs frá númerandi gardsvæði er að mestu óraskal land, þýfum mói er einkennandi með malflákum inn á milli. Hluti þessa svæði hentar til skógræktar sem til framtíðar stúðar að skjölflaknum milli þjóðvegar og gardsvæði. Til norðurs er svæði sem nýrt er sem bettarhólf yfir hrass. Það svæði er að öllum líkendum etthvað blautanum þar sem það liggur í hvílt undan Saurbærjarsíðum. Huga þarf vel allri framrásu, miðlun og nýtingu yfirborðssvæðis í tengslum við nýja landmótum.

Umferð, ótigar og óhóðun
Stigur garðsins eru hugðar fyrir gangandi vegfærandur. Þeir eru alment 3 metra breiðir og aðeins 1,5 metra hæð. Ótigar eru 1,5 metra. Óhóðun er 1,5 metra. Ótigun er að leggja bíum samsíða horum við fjölmennari athafnar. Fjöldi bílastæða er 40 en viðbótarstæði á stytum grassvæðum og samsíða gotum er að 30 stk. Upplýgging seráttar óvtíðarstæði innan svæðis er aðsklig samhlíða stigatengingum við nærunumhverfið.

Athafnasvæði og byggingarreitur
Við nýtt aðkomusvæði frá Ráeyrarvegi er 800m² athafnasvæði fyrir velageymslu og geysmu jarðréfna. Byggingarreitur fyrir velageymslu er 100m².

Kennileiti
Númerandi ljósakross hefur verið helsta kennileiti garðsins. Fyrir liggja hugmyndir söknarnefndar um nýtt saluhólf að borgarhlíði auk umgjörðar fyrir minningareit. Allt þetta studar að bætri mynd garðsins en mikilvægast er að kirkjugardurinn falli sem best að umhverfi sínu á Saurbærjarsíðum.

Gróður
Mikilvægt er að koma upp skjölbelum og gróðurreitum samhlíða mótnu garðsins. Tríjárákt á svæðinu er langtímaferkefni og mikilvægt að standa vel að undirbyggingu og útfærslum.

Grafir
Aðstæða er að tvö ný svæði verði gerð graftakar fyrir kistugrafir. Þau eru svipuð að stærð eða um 0,6ha hvort samtals 1,3ha. Aðstæða er að nýting lands til graftar að svæðinu sé um 30% af graftaketu landi. Það þýðir að um 4000m² verði nýtanlegir fyrir um 1300 kistugrafir.

Formminjar
Farði hefur farið fornlifaskráning fyrir deliskipulagið og eru minjar merktar inn að uppdrátt. (vantar meira – er i uppfaersla)

Njóðurstæða umhverfislaus
Vinnslu deliskipulagsvæðinu fyrir kirkjugardinn á Saurbærjarsíð er titmabar aðgerð. Gardurinn er skilgreindur í nágildum aðalskipulagi (2020-2032). Deliskipulag gefur hagsmáðulinum betri yfirsýn varðandi þróun garðsins og er mikilvægur þróun uppgjögur á hvernigum tíma. Þegar má að kirkjugardurinn hafi frá upphafi liðið fyrir hversu langt han er frá þéttbýlisnarum. Með tilkoma Héðinsfjörðargangar og nýttum vegarágar þá hefur kirkjugardurinn fengi skýrari umgjörð sem kallar að honum sé meiri sýndur. Deliskipulag tekur utan um það svæði sem fyrir er að yfirrihuggar staekkunar garðsins þar sem tekið hefur verið mið af landslaginu umhverfis hans og landmyndingar. Á skipulagsvæðinu eru ekki skilgreindir niðkvæmum svæði með verndarlíðum. Niðkvæm gróðurþekja er að hluta svæðisins þar sem ekki eru fyrirhugguð nein róskun á landi. Síði til aðhrifa kirkjugardsins á vatnafar að ekki um að ræða átt að vatnsverndarsvæði eða vötum sem njóta sérstakrar verndar. Áhrif staekkunar kirkjugardsins á lýðheilissu er fyrst og fremst á framkvæmatima og þá vegna umferðar þungar oktuketa og vorubrifreiða. Skipulagsvæðið er að hluta til nýr þegar raskar með framrásluskrúðum og ofteirar búfjár.

Skipulagsvæðið er utan þéttbýlis og hefur því ekki áhrif á lýðheilissu.



Í VINNSLU - DRÖG


KIRKJUGARDUR SAURBÆJARÁSI

| afm. | Deliskipulagsuppráttar | tekn.nr. | yfirlit |
|----------------|------------------------|----------|------------|
| 1:2000 - 1:250 | BE | HB | |
| tekn.nr. | | | dags: |
| 23-02 - 3000 - | | | 00.00.2023 |

23-02-Deliskipulagsuppráttur.xls



DEILISKIPULAG MKV. 1:2000

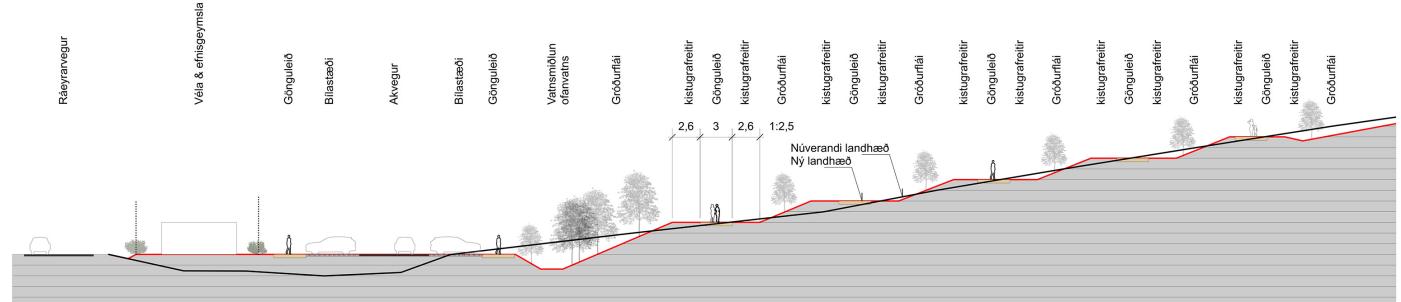

SNID A-A MKV. 1:250