


Olafsfirði 19-12 2023.

við undirrituð oskum eftir að þetta loðablað verði tekið gott og gilt ,dagsett 1.3 2016. þar sest að skurpartur sem tilheirir Olafsveigi 2 se innan loð vesturgotu 5. I ljosi þessa oskum við eftir að eigendur hanns fjarlægi hann tafarlaust af okkar loð.

Undirskrift.

Björgvin Björnsson
Vata Njaksdóttir.

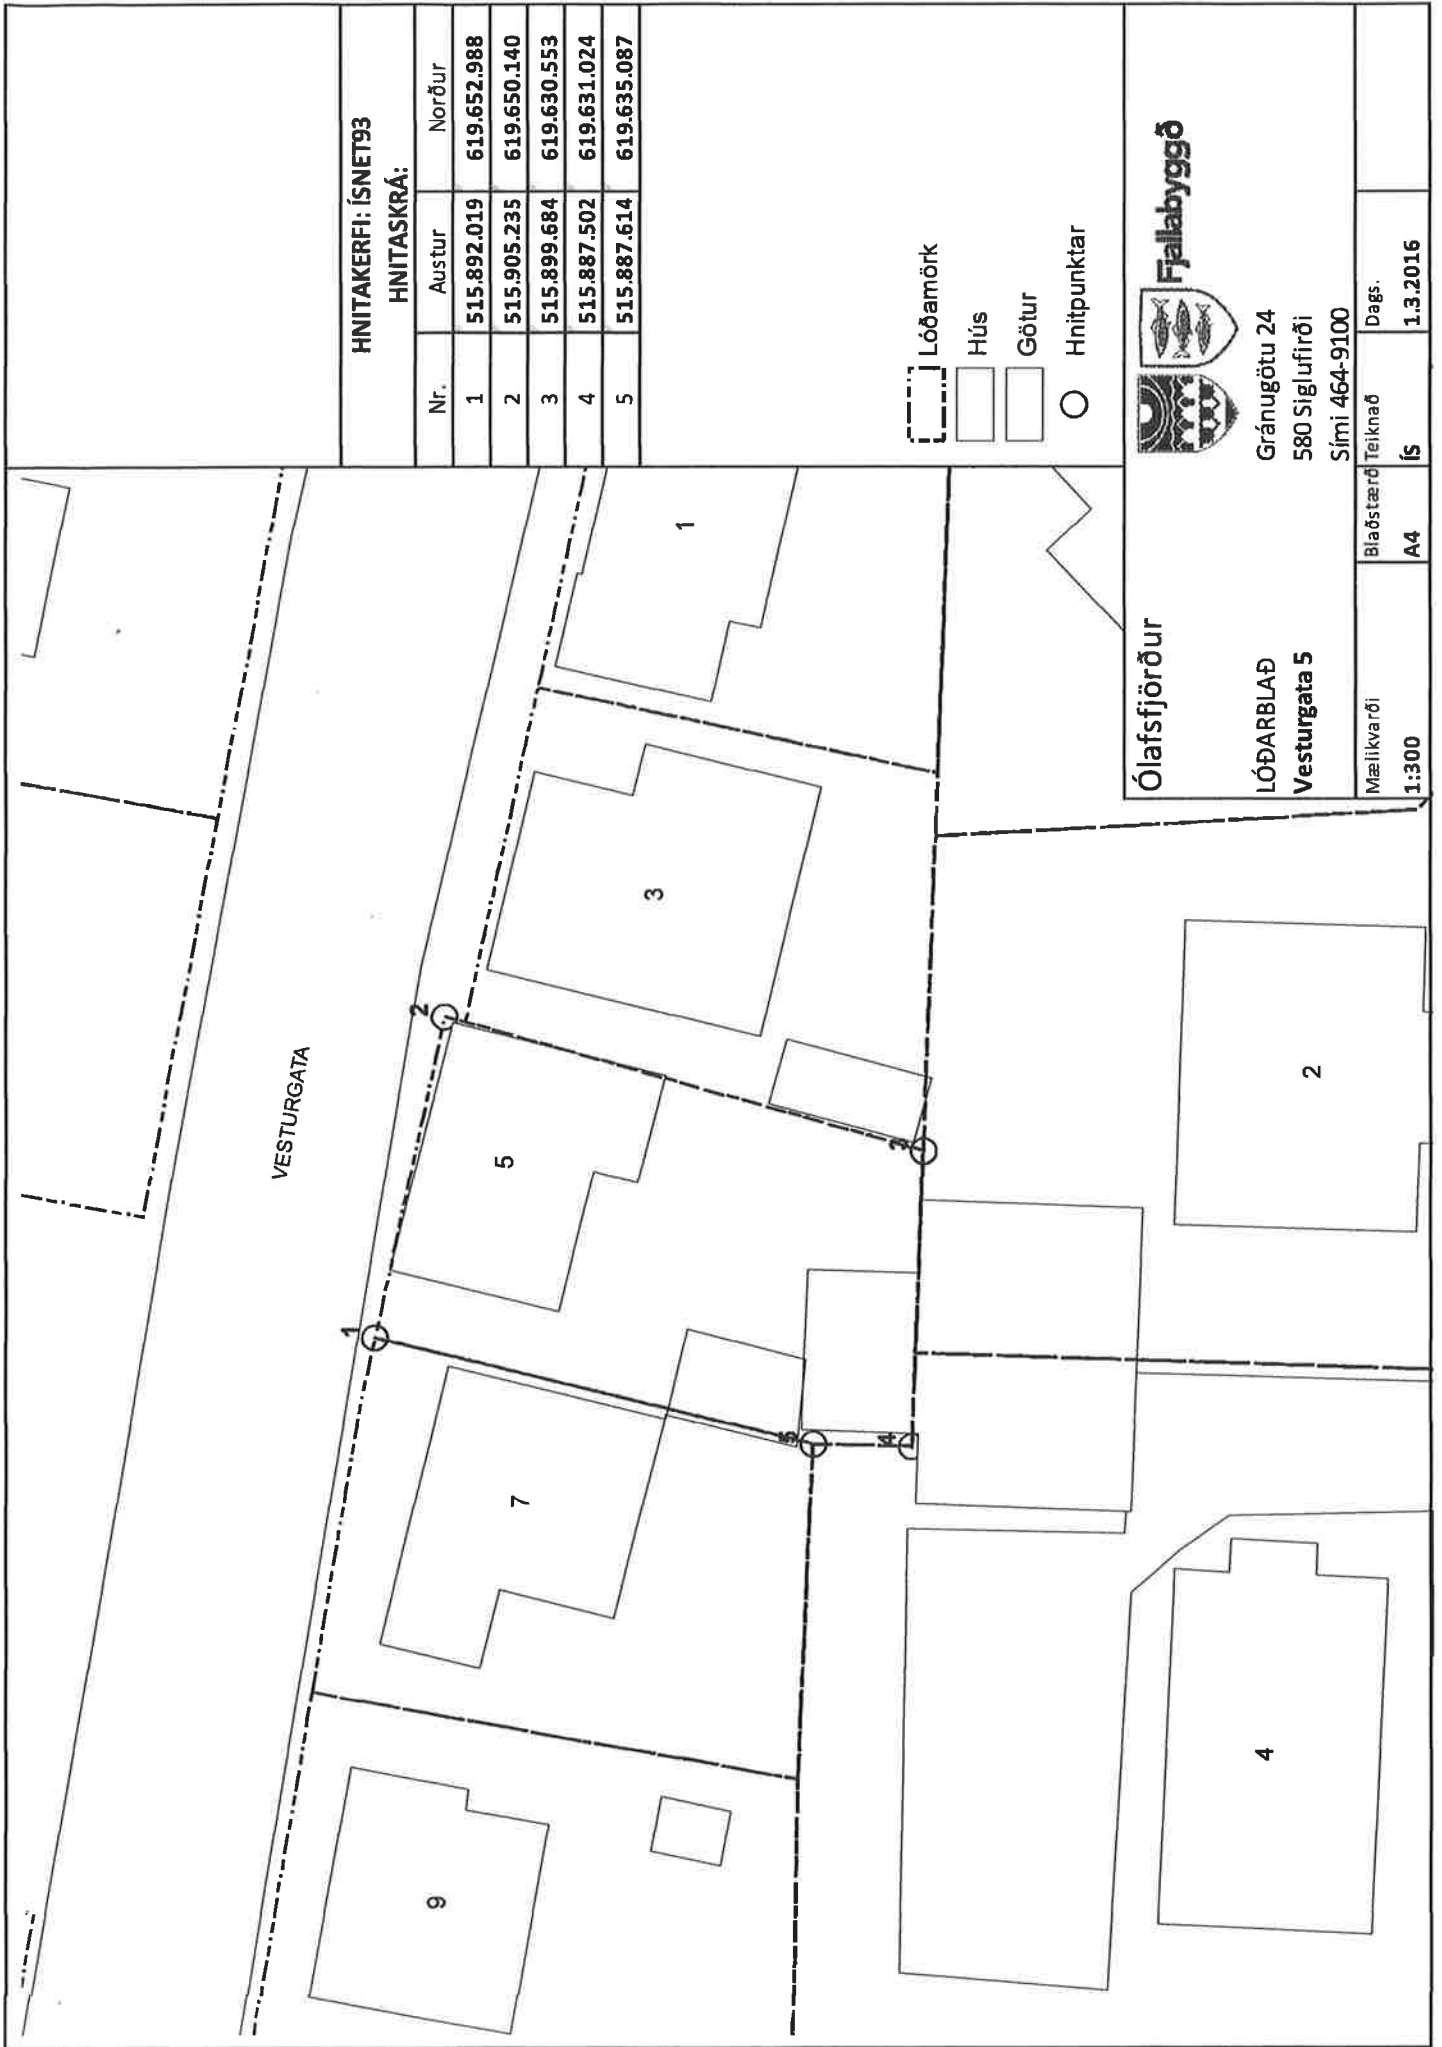

HNITAKERFI: ÍSNET93
HNITASKRÁ:

Nr.	Austur	Norður
1	515.892.019	619.652.988
2	515.905.235	619.650.140
3	515.899.684	619.630.553
4	515.887.502	619.631.024
5	515.887.614	619.635.087

- Lóðamörk
- Hús
- Götur
- Hnitpunktar

Ólafsfjörður

LÓÐARBLAÐ Vesturgata 5

Fjalabyggð

Gránugötu 24
580 Siglufirði
Sími 464-9100

Blaðstærð: A4
Mælikvarði: 1:300
Teiknað: IS
Dags: 1.3.2016