



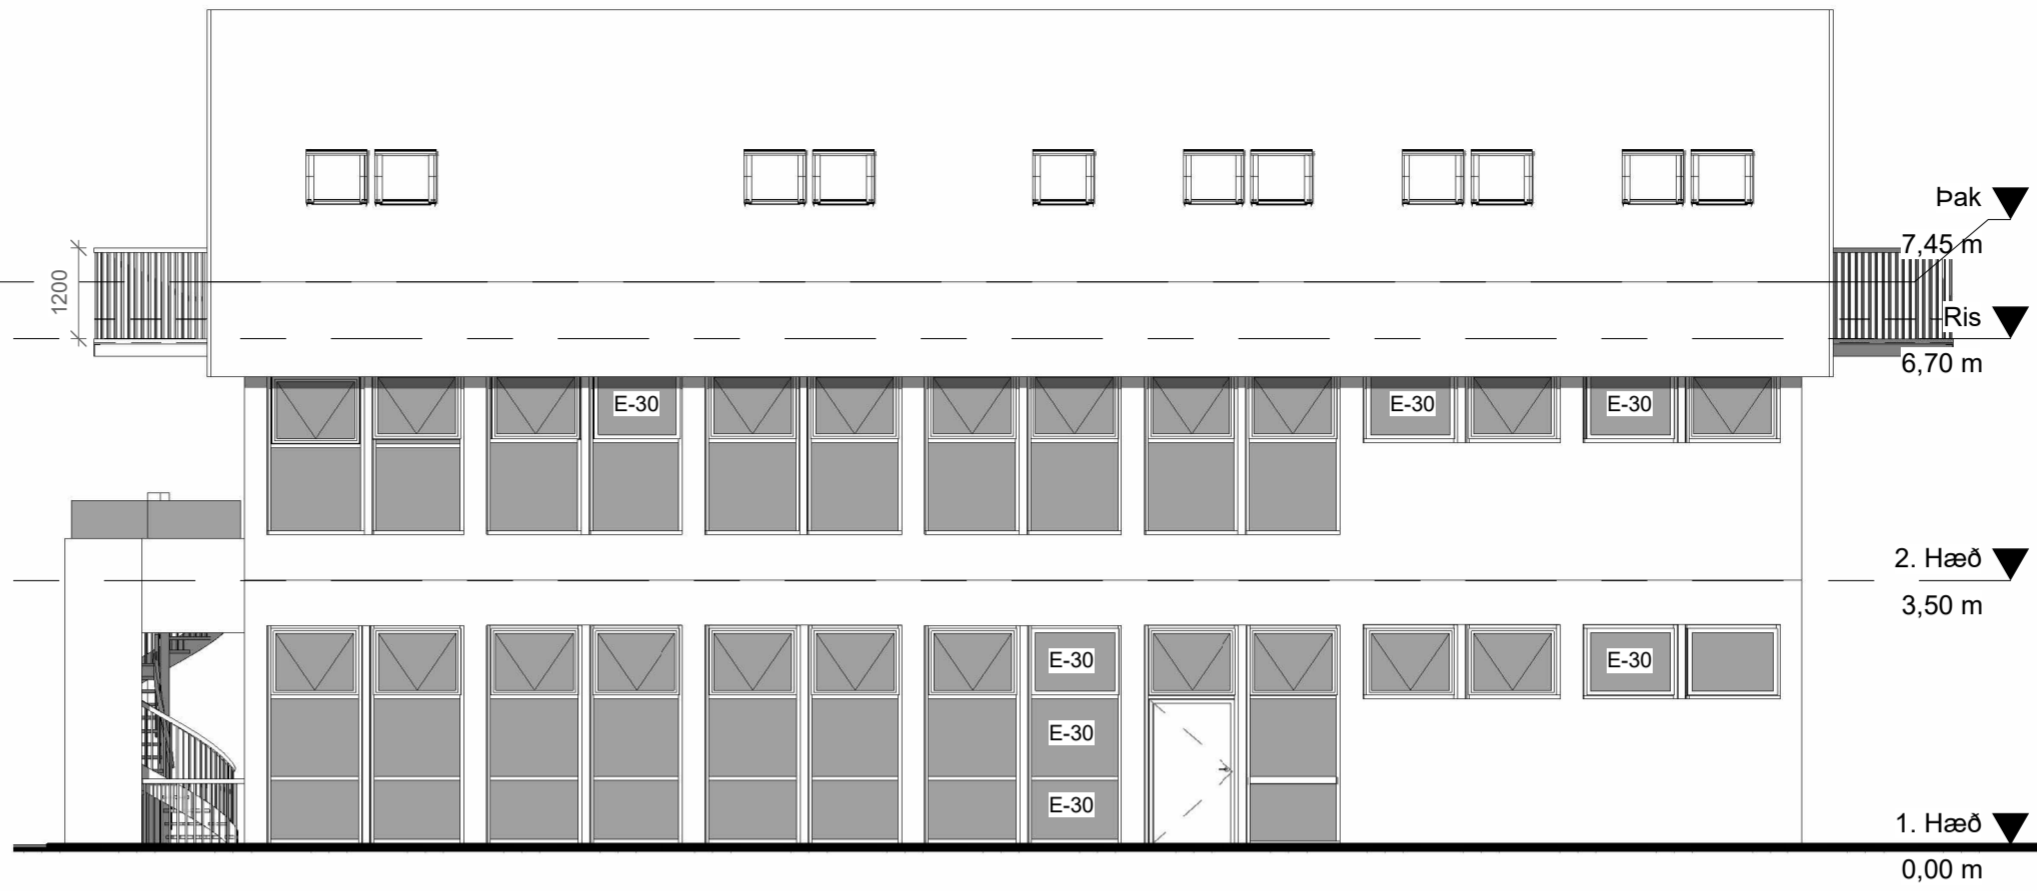


1 **Norð vestur**
1 : 100

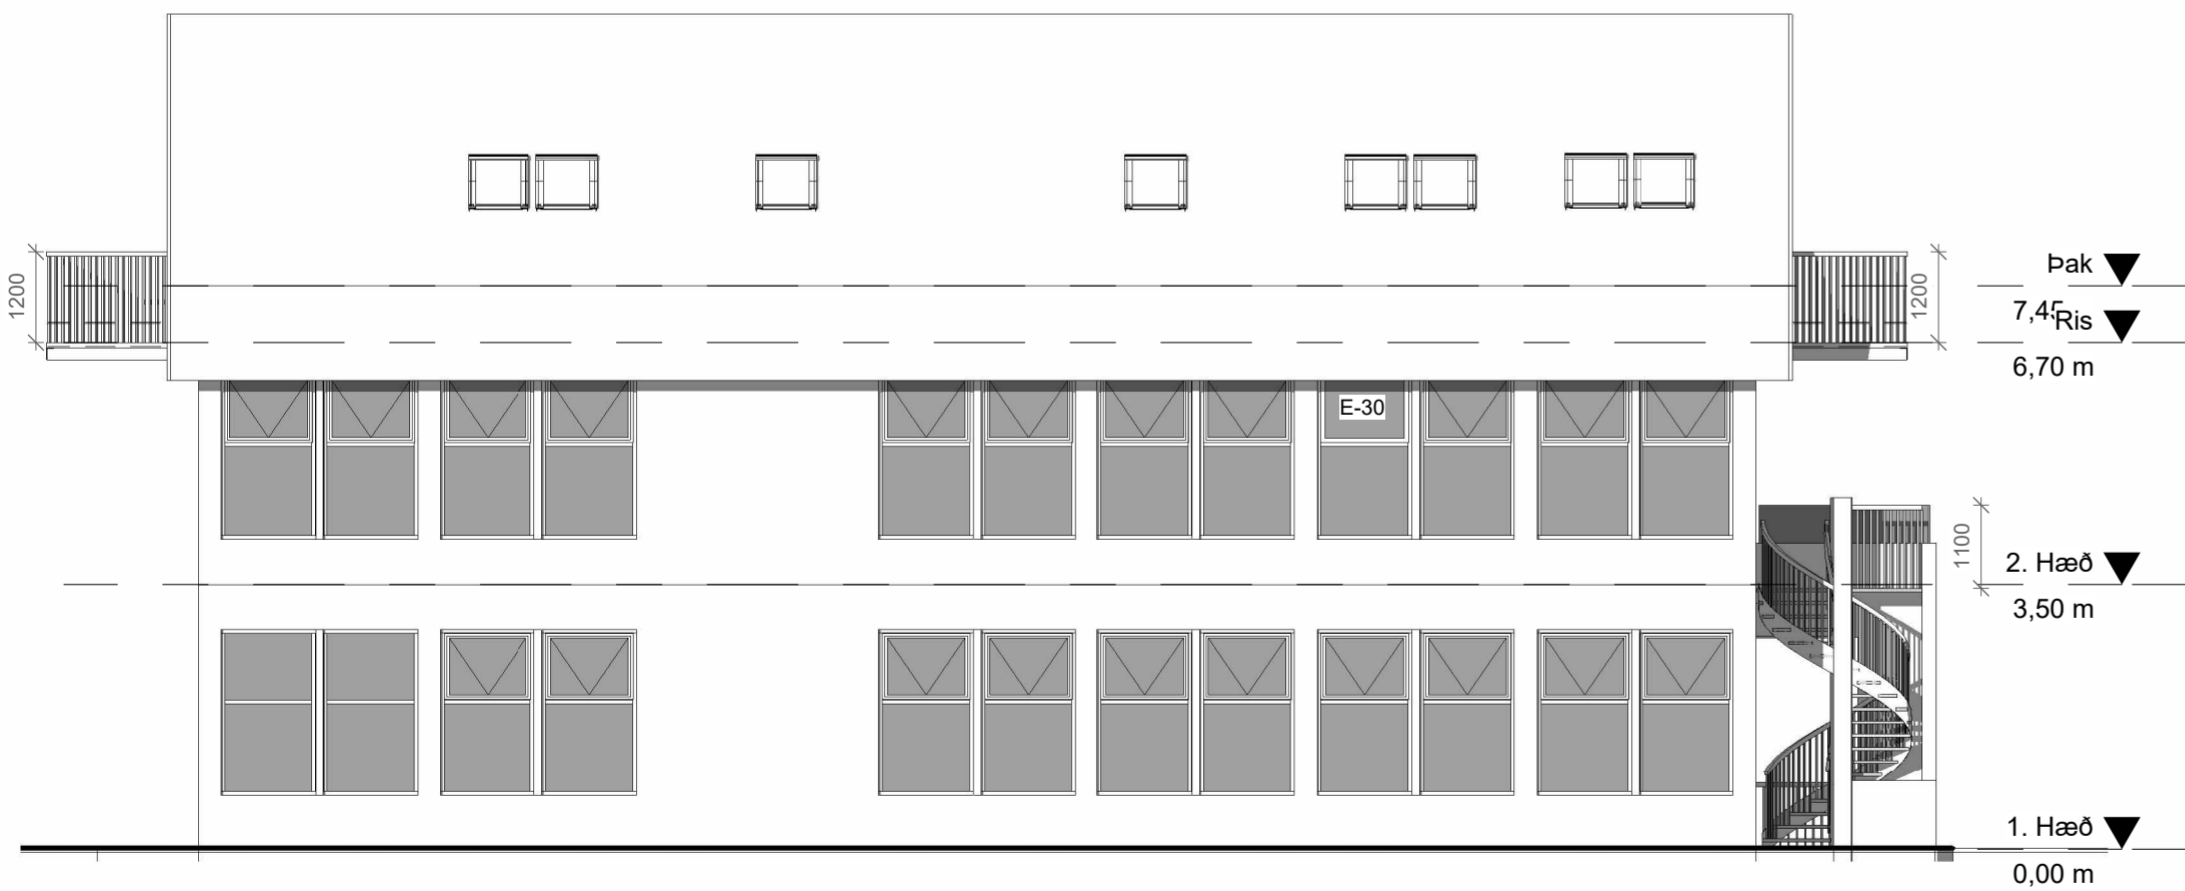


2 **Norð austur**
1 : 100



3 **Suð vestur**
1 : 100

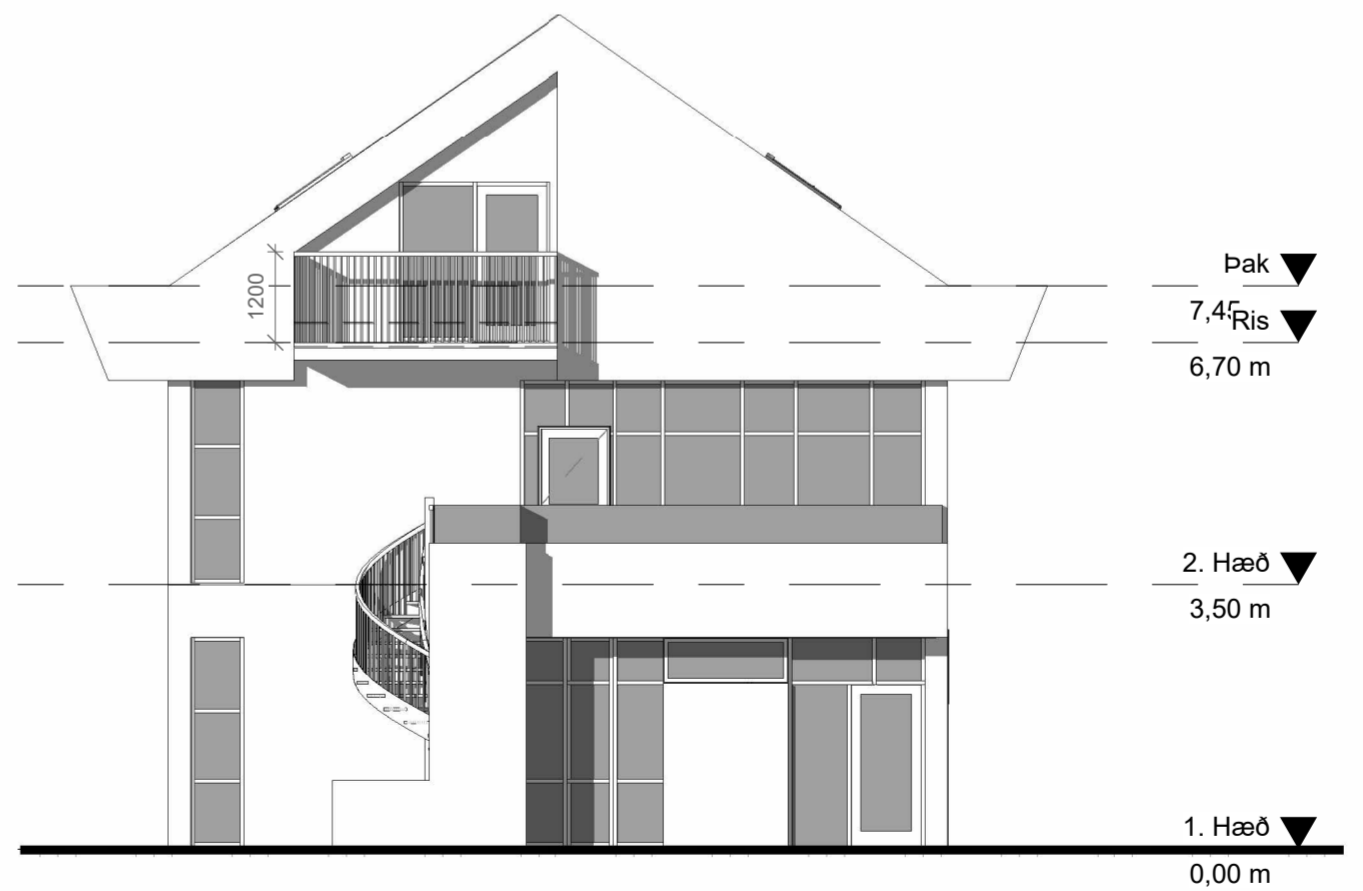

4 **Suð austur**
1 : 100

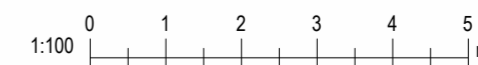

A	15.02.2024	Breyting á svölum rishæðar yfir í stálsvalir á göflum hússins.	FH
Útg.	Dags.	Skýring	Br.af:

Verkefni:			
Aðalgata 14			
Staður:			
Ólafsfirði			
Teikniflokkur:			
Aðalteikningar			
Landnúmer:	150955	Staðgreinir:	6250-3-00230140

Útlit			
Teiknað af:	FH, AAB	Mælikvarði:	1 : 100
Yfirfarið af:	FH	Dagsetning:	22.01.2024

Hönnuður:

Hönnunarstjóri:

AVH Anna Margrét Hauksdóttir arkitekt - kt. 120665-3169
Anton Örn Brynjarsson verkfræðingur - kt. 270559-7199
Fanneý Hauksdóttir arkitekt - kt. 170561-7249
Kári Magnússon byggingafræðingur - kt. 081171-5649

AVH ehf. - Arkitektúr-Verkfræði-Hönnun Kauþangi - Mýrarvegji - 600 Akureyri / Sími: 460 4400 Þinghótsstræti 27 - 101 Reykjavík / Sími: 561 4400 avh@avh.is - www.avh.is	104 Númer	A Útgáfa
---	---------------------	--------------------

HÖNNUÐUR ÁSKILUR SÉR ALLAN RÉTT Á TEIKNINGUM - FJÓLFÓLDUN ER HÁÐ SKRIFLEGU SAMÞYKKI

Bláðastarö: A2

Vistað: 15.2.2024 11:46:01