





UPPDRÁTTUR G

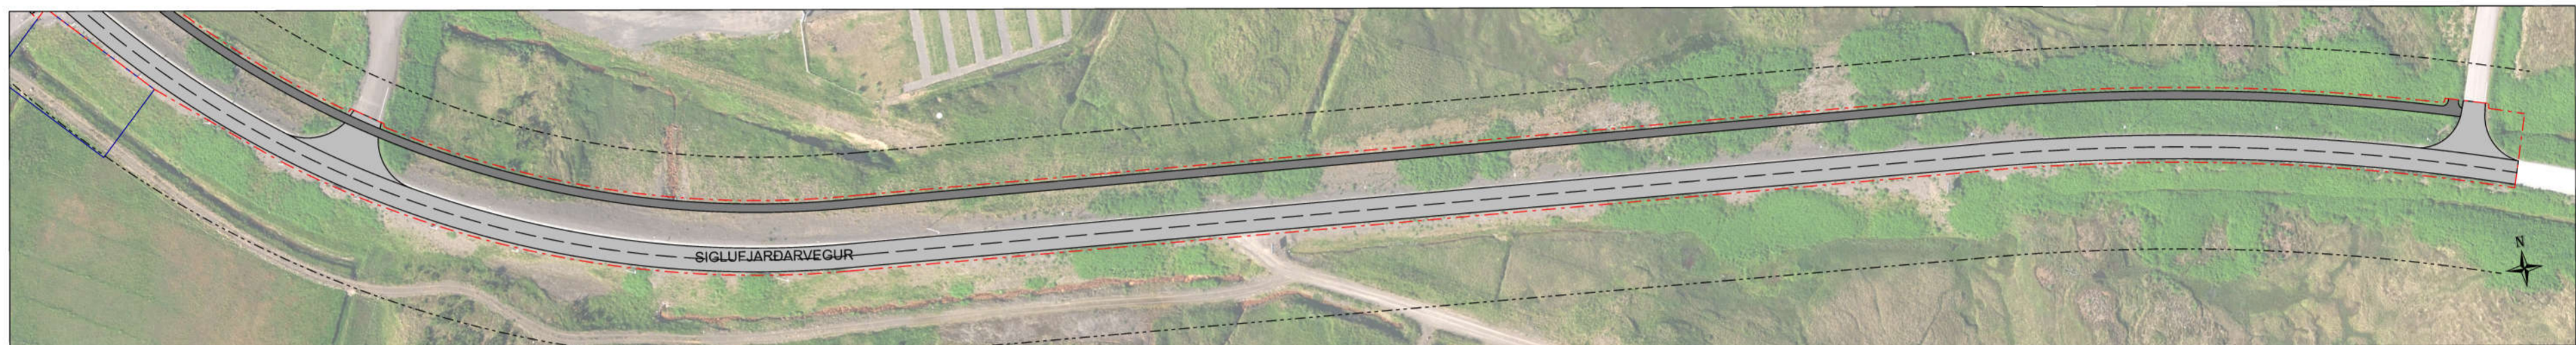

UPPDRÁTTUR H, mkv. 1:1.500

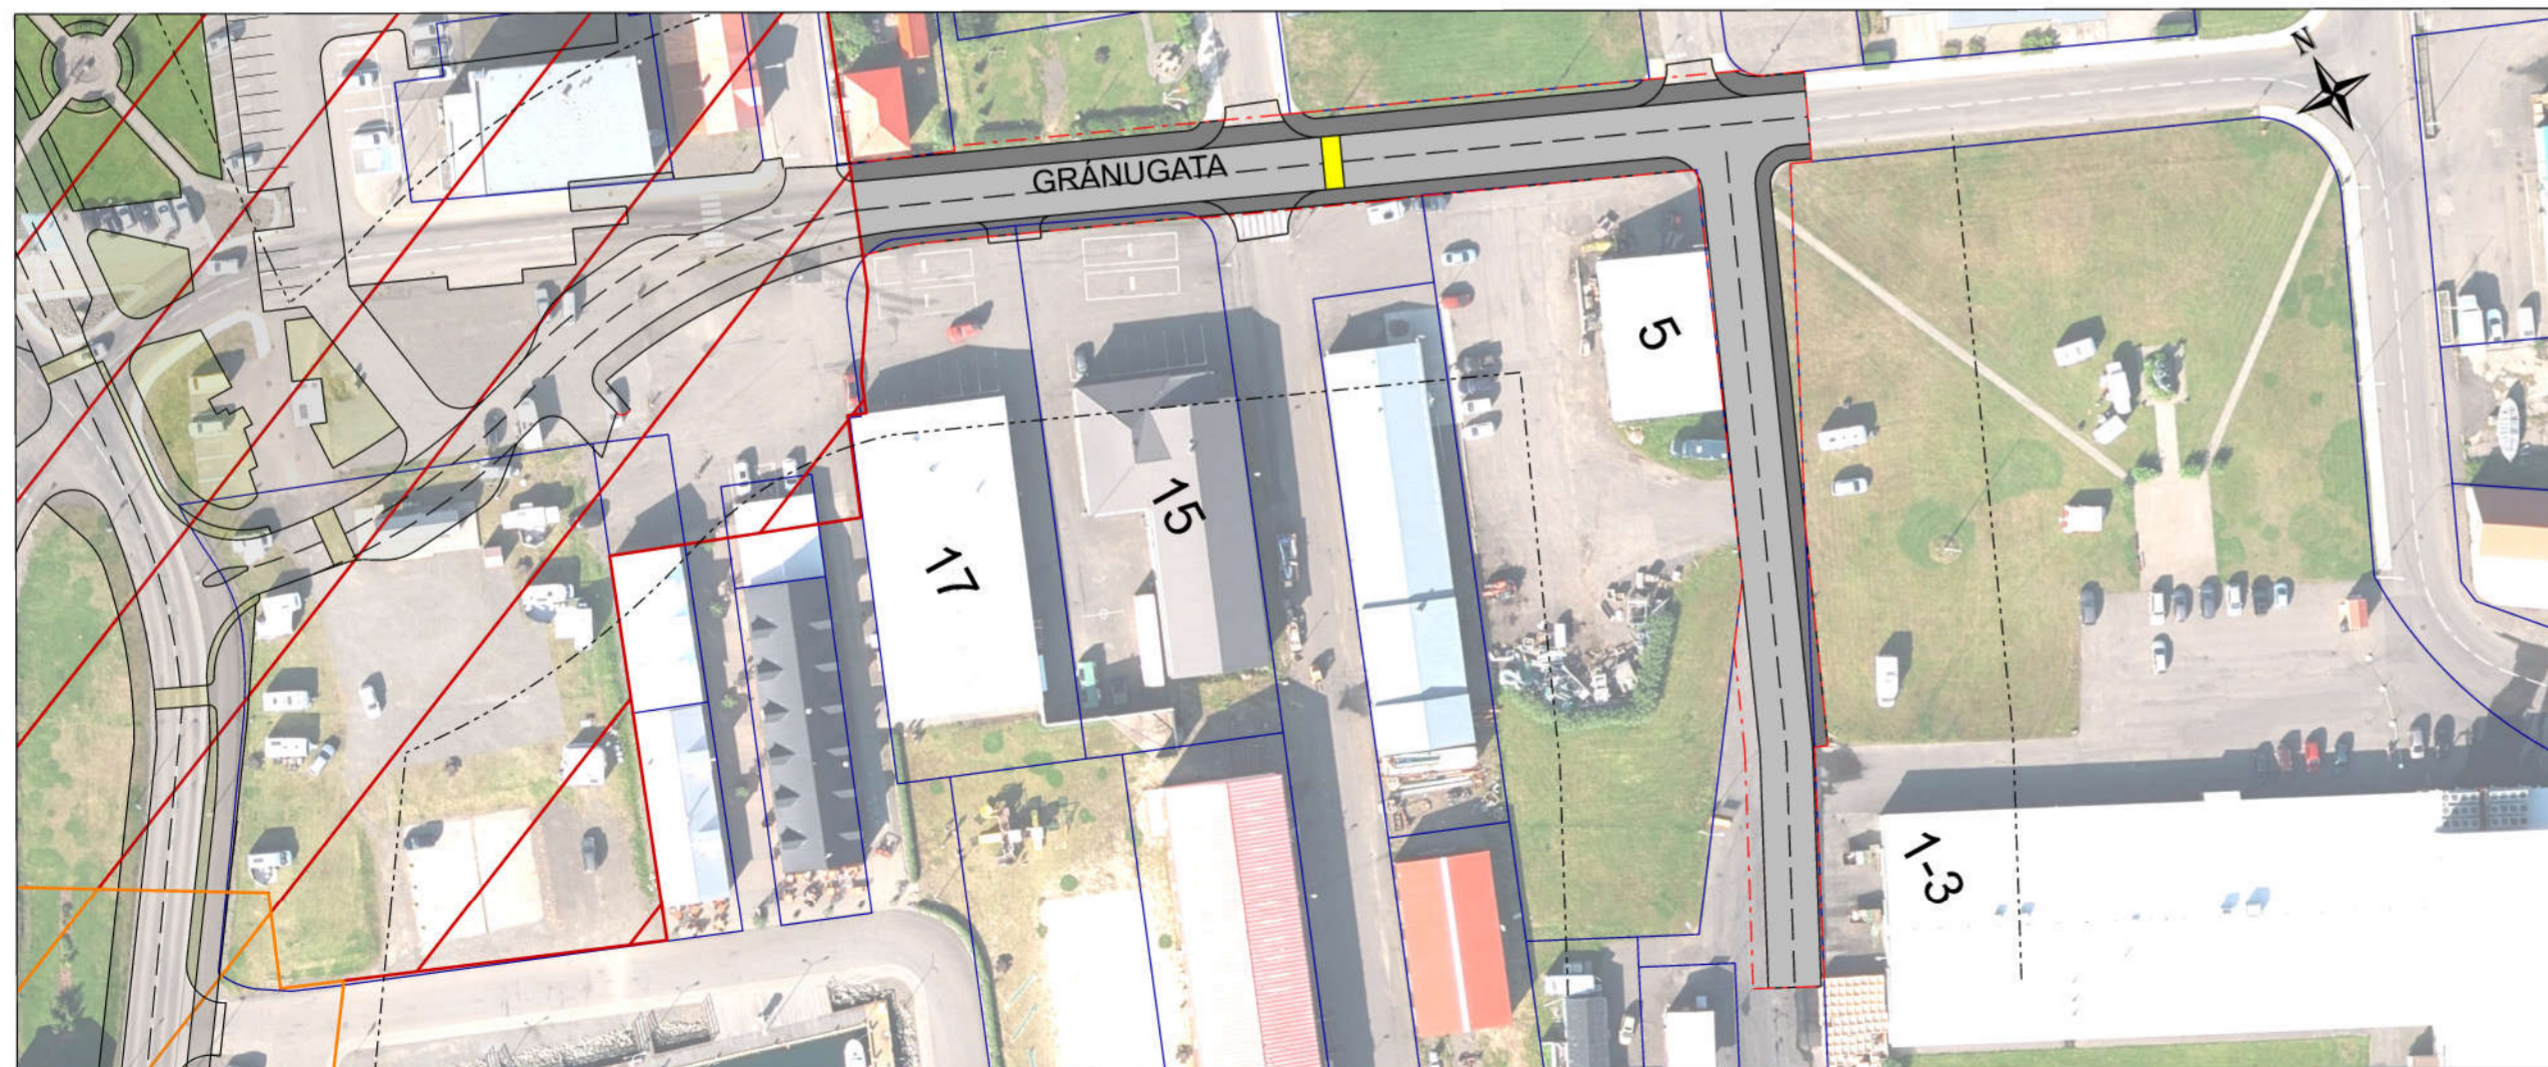

UPPDRÁTTUR I

Deiliskipulag þetta hefur fengið meðferð skv. 41. gr. skipulagslaga nr. 123 / 2010 og var samþykkt í sveitarstjórn Fjallabyggðar þann \_\_\_\_\_ 2022

Deiliskipulagstillaga var auglýst

frá \_\_\_\_\_ 2022 til \_\_\_\_\_ 2022

Auglýsing um samþykkt deiliskipulags birtist íB deild stjórnartíðinda þann \_\_\_\_\_

Deiliskipulag þetta er unnið hjá Mannviti, í samráði við skipulags- og umhverfisnefnd og sveitarstjórn Fjallabyggðar og Vegagerðina. Uppdráttunum fylgir greinargerð í sér hefti í blaðstærðinni A4. Uppdrættir eru á samtals fjórum blöðum í blaðstærðinni A2.

SKÝRINGAR

- Mörk deiliskipulags
- Lóðamörk
- Gata og gatnamót
- Göngu- og hjólastígur
- 23 Húsnúmer
- Gönguþverur
- BUS Stoppistöð fyrir almenningssamgöngur
- Veghelgunarsvæði
- Miðbær - Deiliskipulag
- Snorrágata á Siglufirði - Deiliskipulag



FJALLABYGGÐ

ÚTGÁFUFRILL						ÞJÓÐVEGUR Í ÞÉTTBÝLI FJALLABYGGÐAR SKIPULAGSUPPDRÁTTUR - SIGLUFJÖRÐUR UPPDRÆTTIR G, H, I		
ÚTG.	DAGS.	SKÝRINGAR	HANNAÐ	YFIRF.	SAMÞ.			
0.1	07.11.2022	DEILISKIPULAG	ID	HB	HB	1.661.221	1:1000	A2
DAGS. UNDIRSKRIFTAR		F.H. MANNVITS				TÖLVUSKRA	TEIKNINGANÚMÉR	UTGAFU
						Teikningar.dgn		0.1