


UPPDRÁTTUR D



UPPDRÁTTUR E

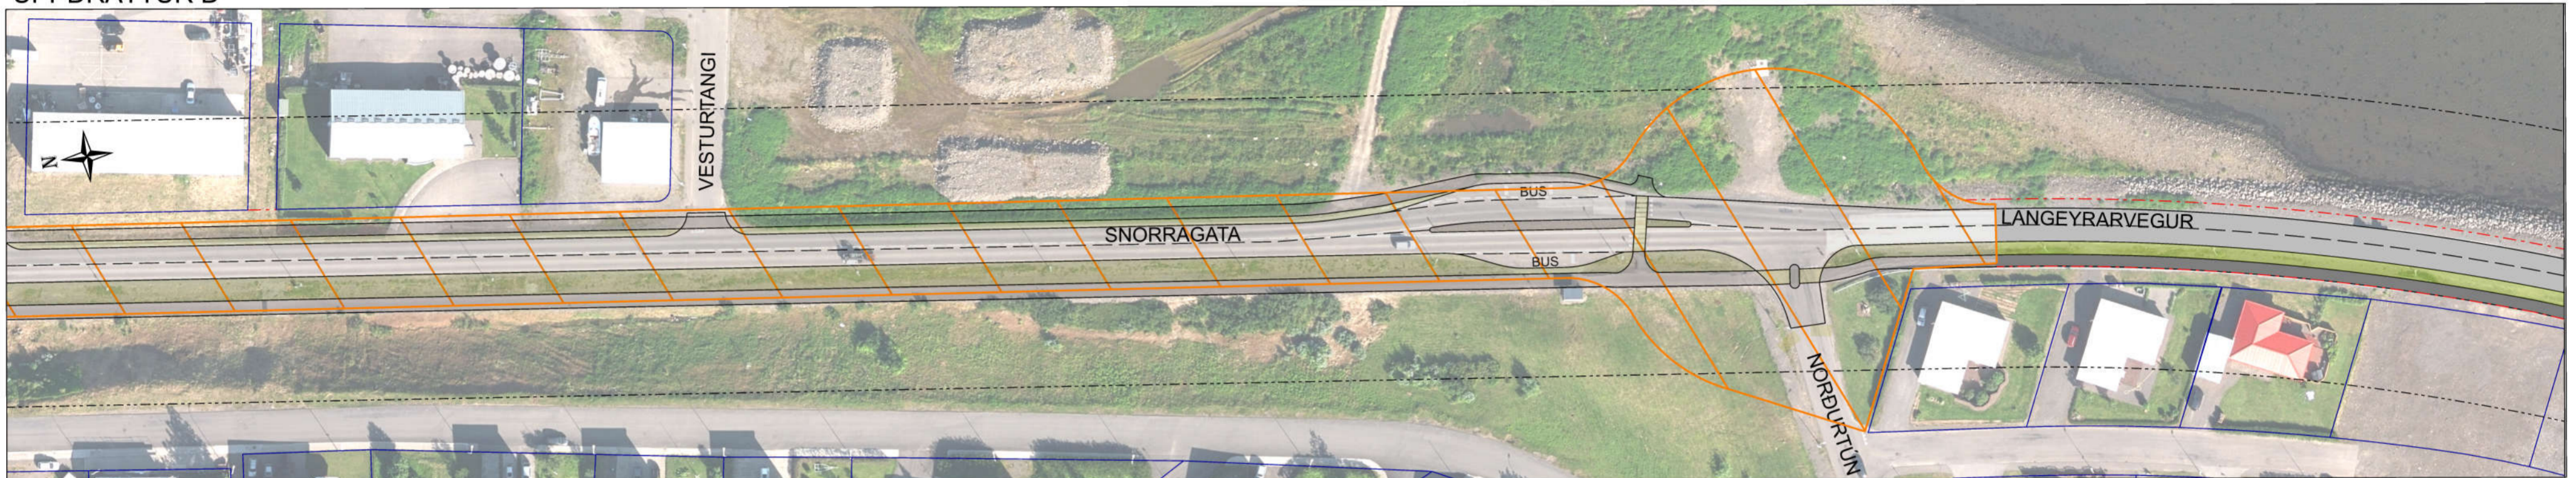

UPPDRÁTTUR F

SKÝRINGAR

- Mörk deiliskipulags
- Lóðamörk
- Gata og gatnamót
- Göngu- og hjólastígur
- 23 Húsnúmer
- Göngupverun
- BUS Stoppistöð fyrir almenningssamgöngur
- Veghelgunarsvæði
- Miðbær - Deiliskipulag
- Snorrágata á Siglufirði - Deiliskipulag

Deiliskipulag þetta hefur fengið meðferð skv. 41. gr. skipulagslaga nr. 123 / 2010 og var samþykkt í sveitarstjórn Fjallabyggðar þann _____ 2022

Deiliskipulagstillaga var auglýst frá _____ 2022 til _____ 2022

Auglýsing um samþykkt deiliskipulags birtist íB deild stjórnartíðinda þann _____

Deiliskipulag þetta er unnið hjá Mannviti, í samráði við skipulags- og umhverfisnefnd og sveitarstjórn Fjallabyggðar og Vegagerðina. Uppdráttunum fylgir greinargerð í sér hefti í blaðstærðinni A4. Uppdrættir eru á samtals fjórum blöðum í blaðstærðinni A2.



MANNVIT
 Urbarnvarfi 6 203 Kópavogi Sími: 422 3000 Fax: 422 3001
 www.mannvit.is mannvit@mannvit.is Kt: 430572-0169

FJALLABYGGÐ

ÚTGÁFUFRILL						ÞJÓÐVEGUR Í ÞÉTTBÝLI FJALLABYGGÐAR		
ÚTG.	DAGS.	SKÝRINGAR	HANNAÐ	YFIRF.	SAMÞ.	SKIPULAGSUPPDRÁTTUR - SIGLUFJÖRÐUR		
0.1	27.10.2022	DEILISKIPULAG	ID	HB	HB	UPPDRÆTTIR D, E, F		
0.2	02.12.2022	DEILISKIPULAG	ID	HB	HB			
DAGS. UNDIRSKRIFTAR		F.H. MANNVITS				VERKNUMER	MÆLIKVARDI	STÆRB
						1.661.221	1:1000	A2
						TÖLVUSKRA	TEIKNINGANUMER	UTGAFU
						Teikningar.dgn		0.2