




GILDANDI DEILISKIPULAG SAMÞYKKT 22.06.2022

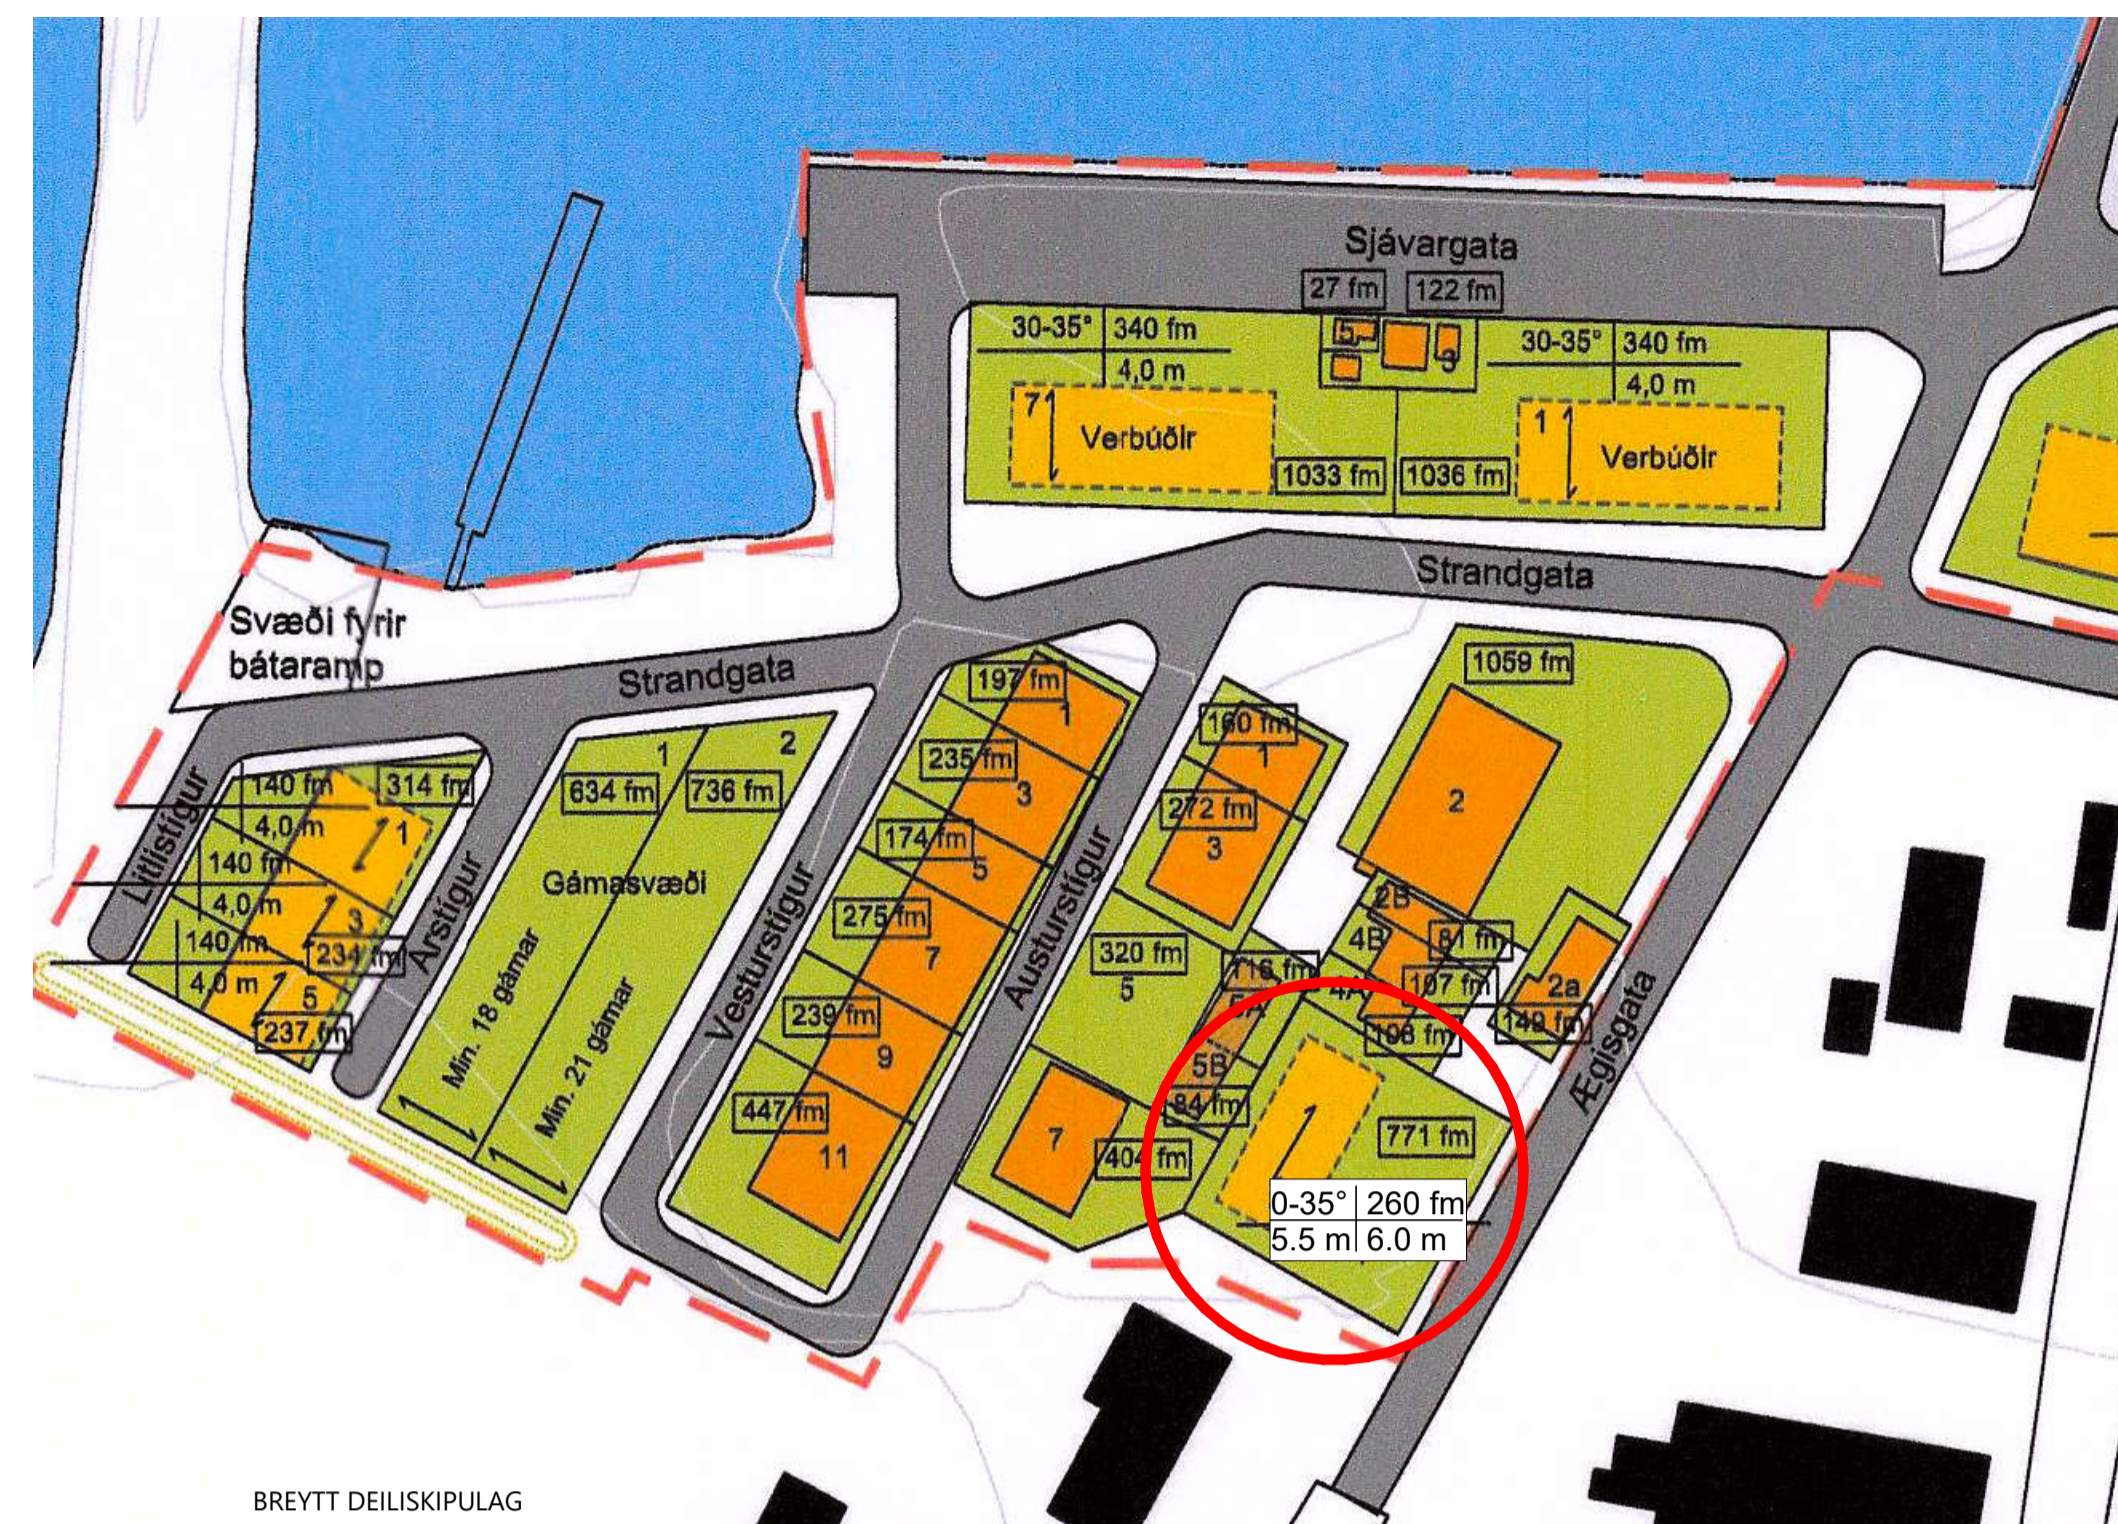


BREYTT DEILISKIPULAG

GREINARGERÐ

SÓTT ER UM ÓVERULEGA BREYTINGU Á DEILISKIPULAGI SKV. 2mgr. OG 3mgr. 43. gr. SKIPULAGSLAGA nr. 123/2010.

BREYTINGIN FELST Í STÆKKUN BYGGINGARREITAR Á ÆGISGÖTU 6 ÚR 21,4x10M Í 22x12M
HÁMARKSBYGGINGARMAGN FARI ÚR 200m² Í 260m², PAKHALLI BREYTTIST ÚR 30-35° Í 0-35°.

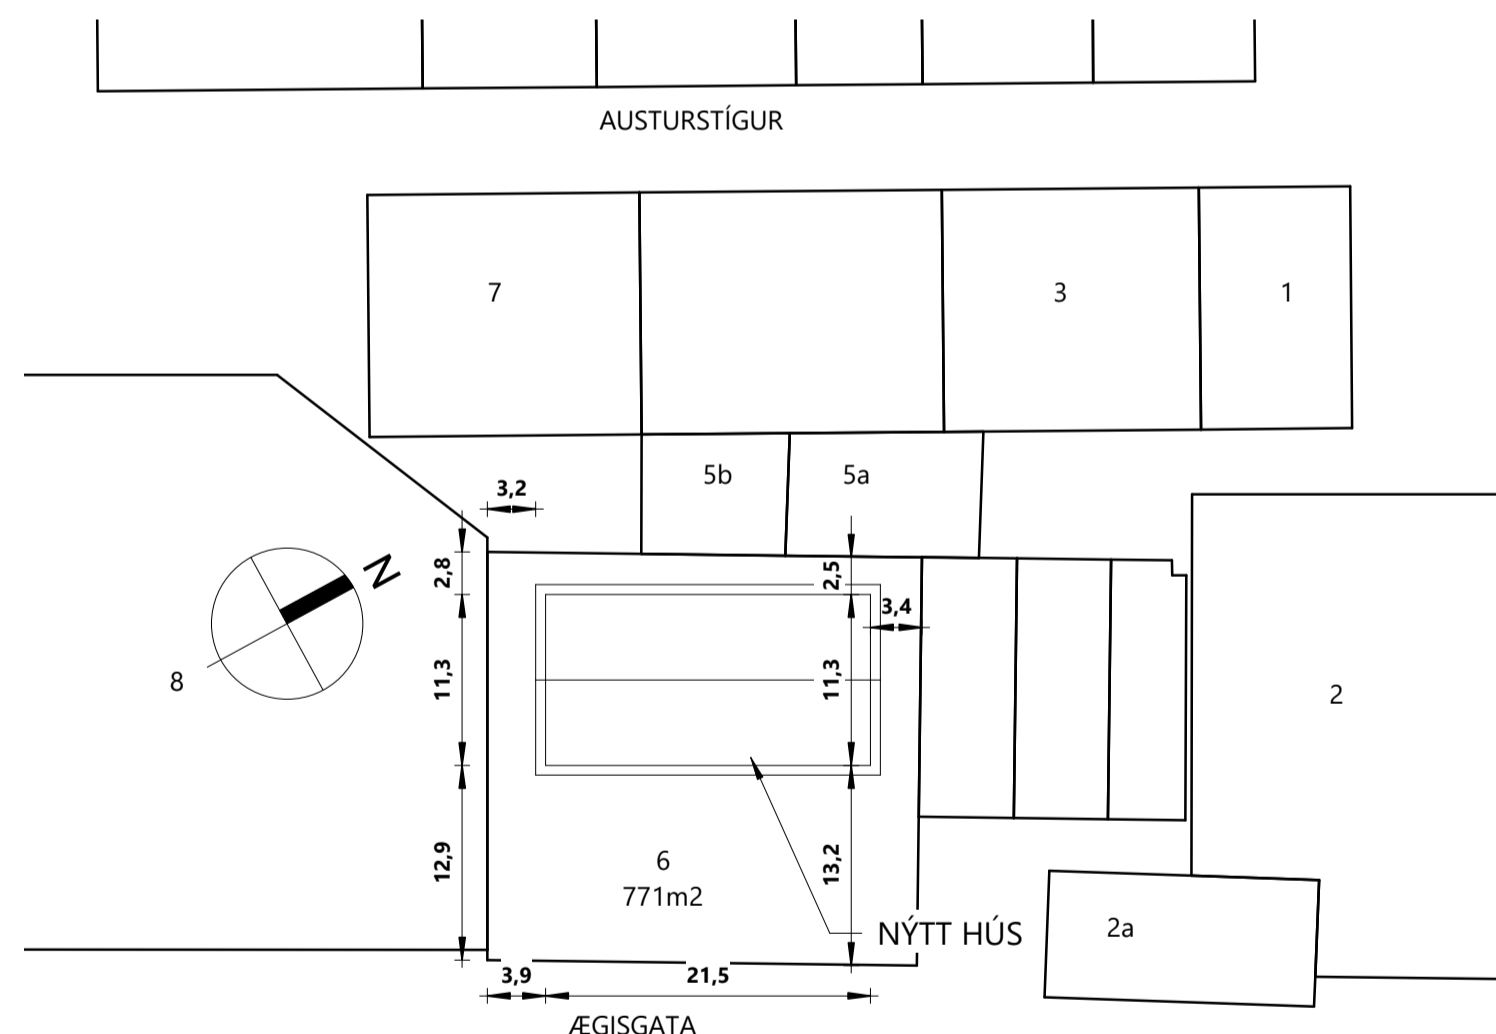

AFSTÖÐUMYND
1 : 500

Skýringar:

- Lóðir
- Flotbryggja
- Götur/Bryggja
- Byggingarreitur
- Núverandi hús
- Hús sem má rífa
- Gangstéttar/steyptar/malbikaðar
- Afmörkun skipulagssvæðis
- Grjótgarður
- Trjágróður - staðsetning leiðbeinandi
- Blástæði
- Veghelgunarsvæði Vegagerðarinnar
- Dvalarsvæði
- Áningarstaður

Pakhalli	Hámarks gólfplatamál aðal hæðar
Mesta veggghæð	Mesta mænishæð

BR.NR.	DAGS	BREYTING

VOR TÓMAS ELLERT TÓMASSON
BYGGINGARVERKFRÆÐINGUR M.S.C.E. - VFI
S: 853 8 358 email: tomasellert@gmail.com

VERK:
ÆGISGATA 6, 625 ÓLAFSFJÖRDUR

EFNI: DEILISKIPULAGSBREYTING	MKV: As indicated
HANNAÐ: TET	TEIKNAD: TET
Hönnunarstjóri (ef annar en aðalhönnuður)	Kt:

SAMÞYKKT:	KT: 201170-3979
DAGSETNING: 03.04.2023	VERKNÚMÉR: 22017
	TEIKNING NR. D-100