



Snið A - Mkv. 1:1000 (A-202)

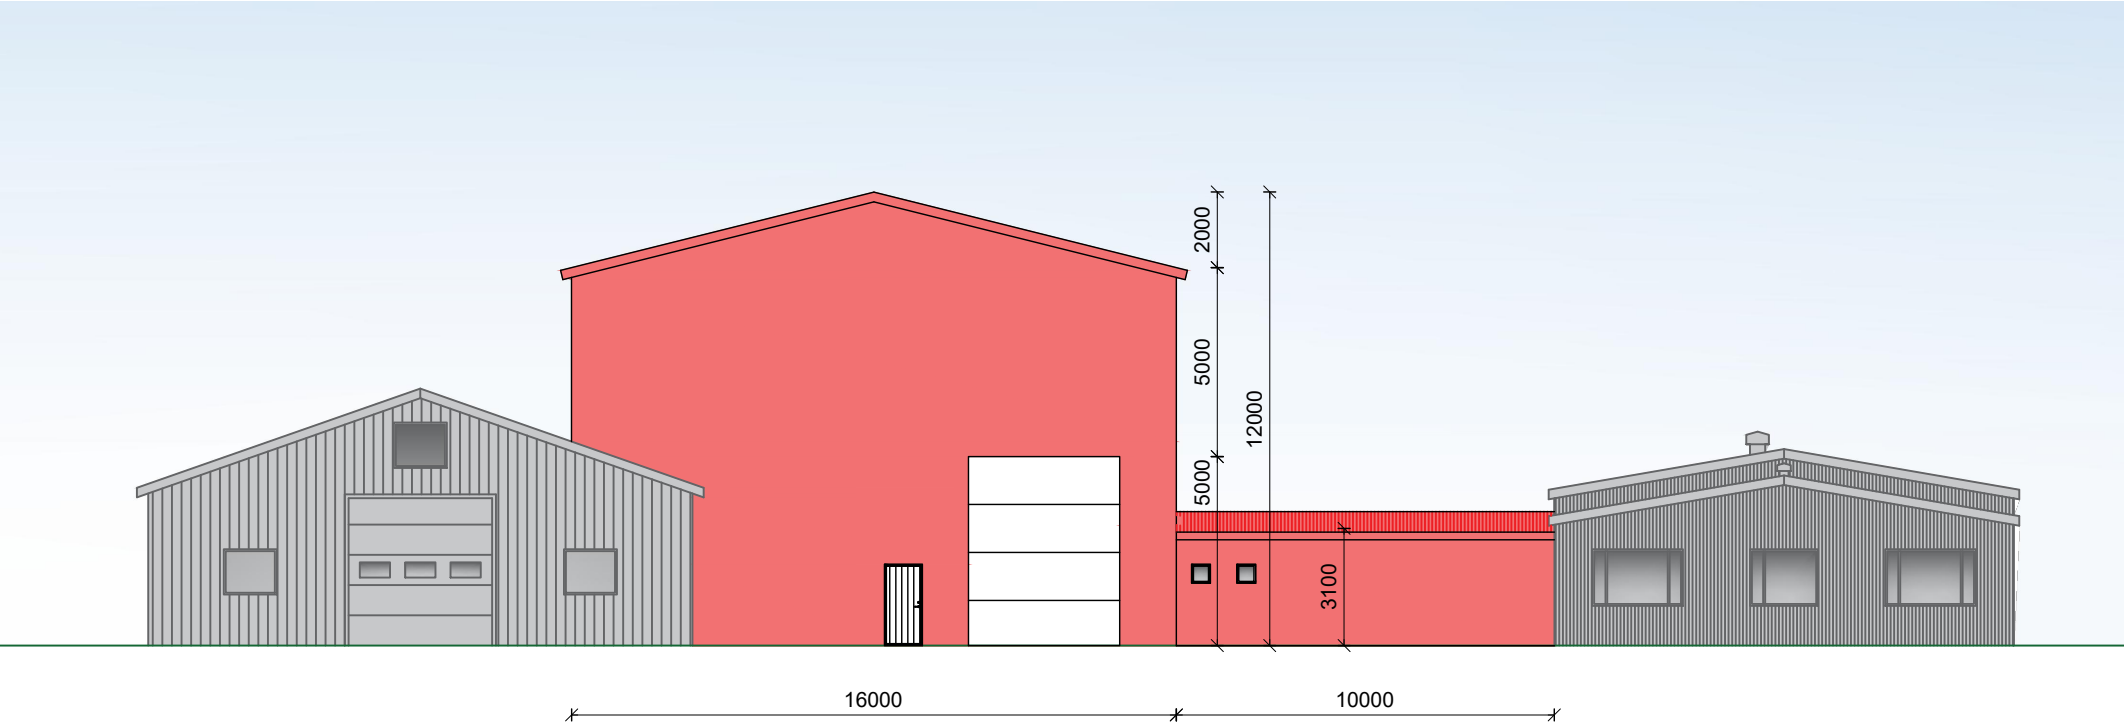


Ásýnd norðurhlið, viðbygging - Mkv. 1:200



Grunnmynd, viðbygging - Mkv. 1:200

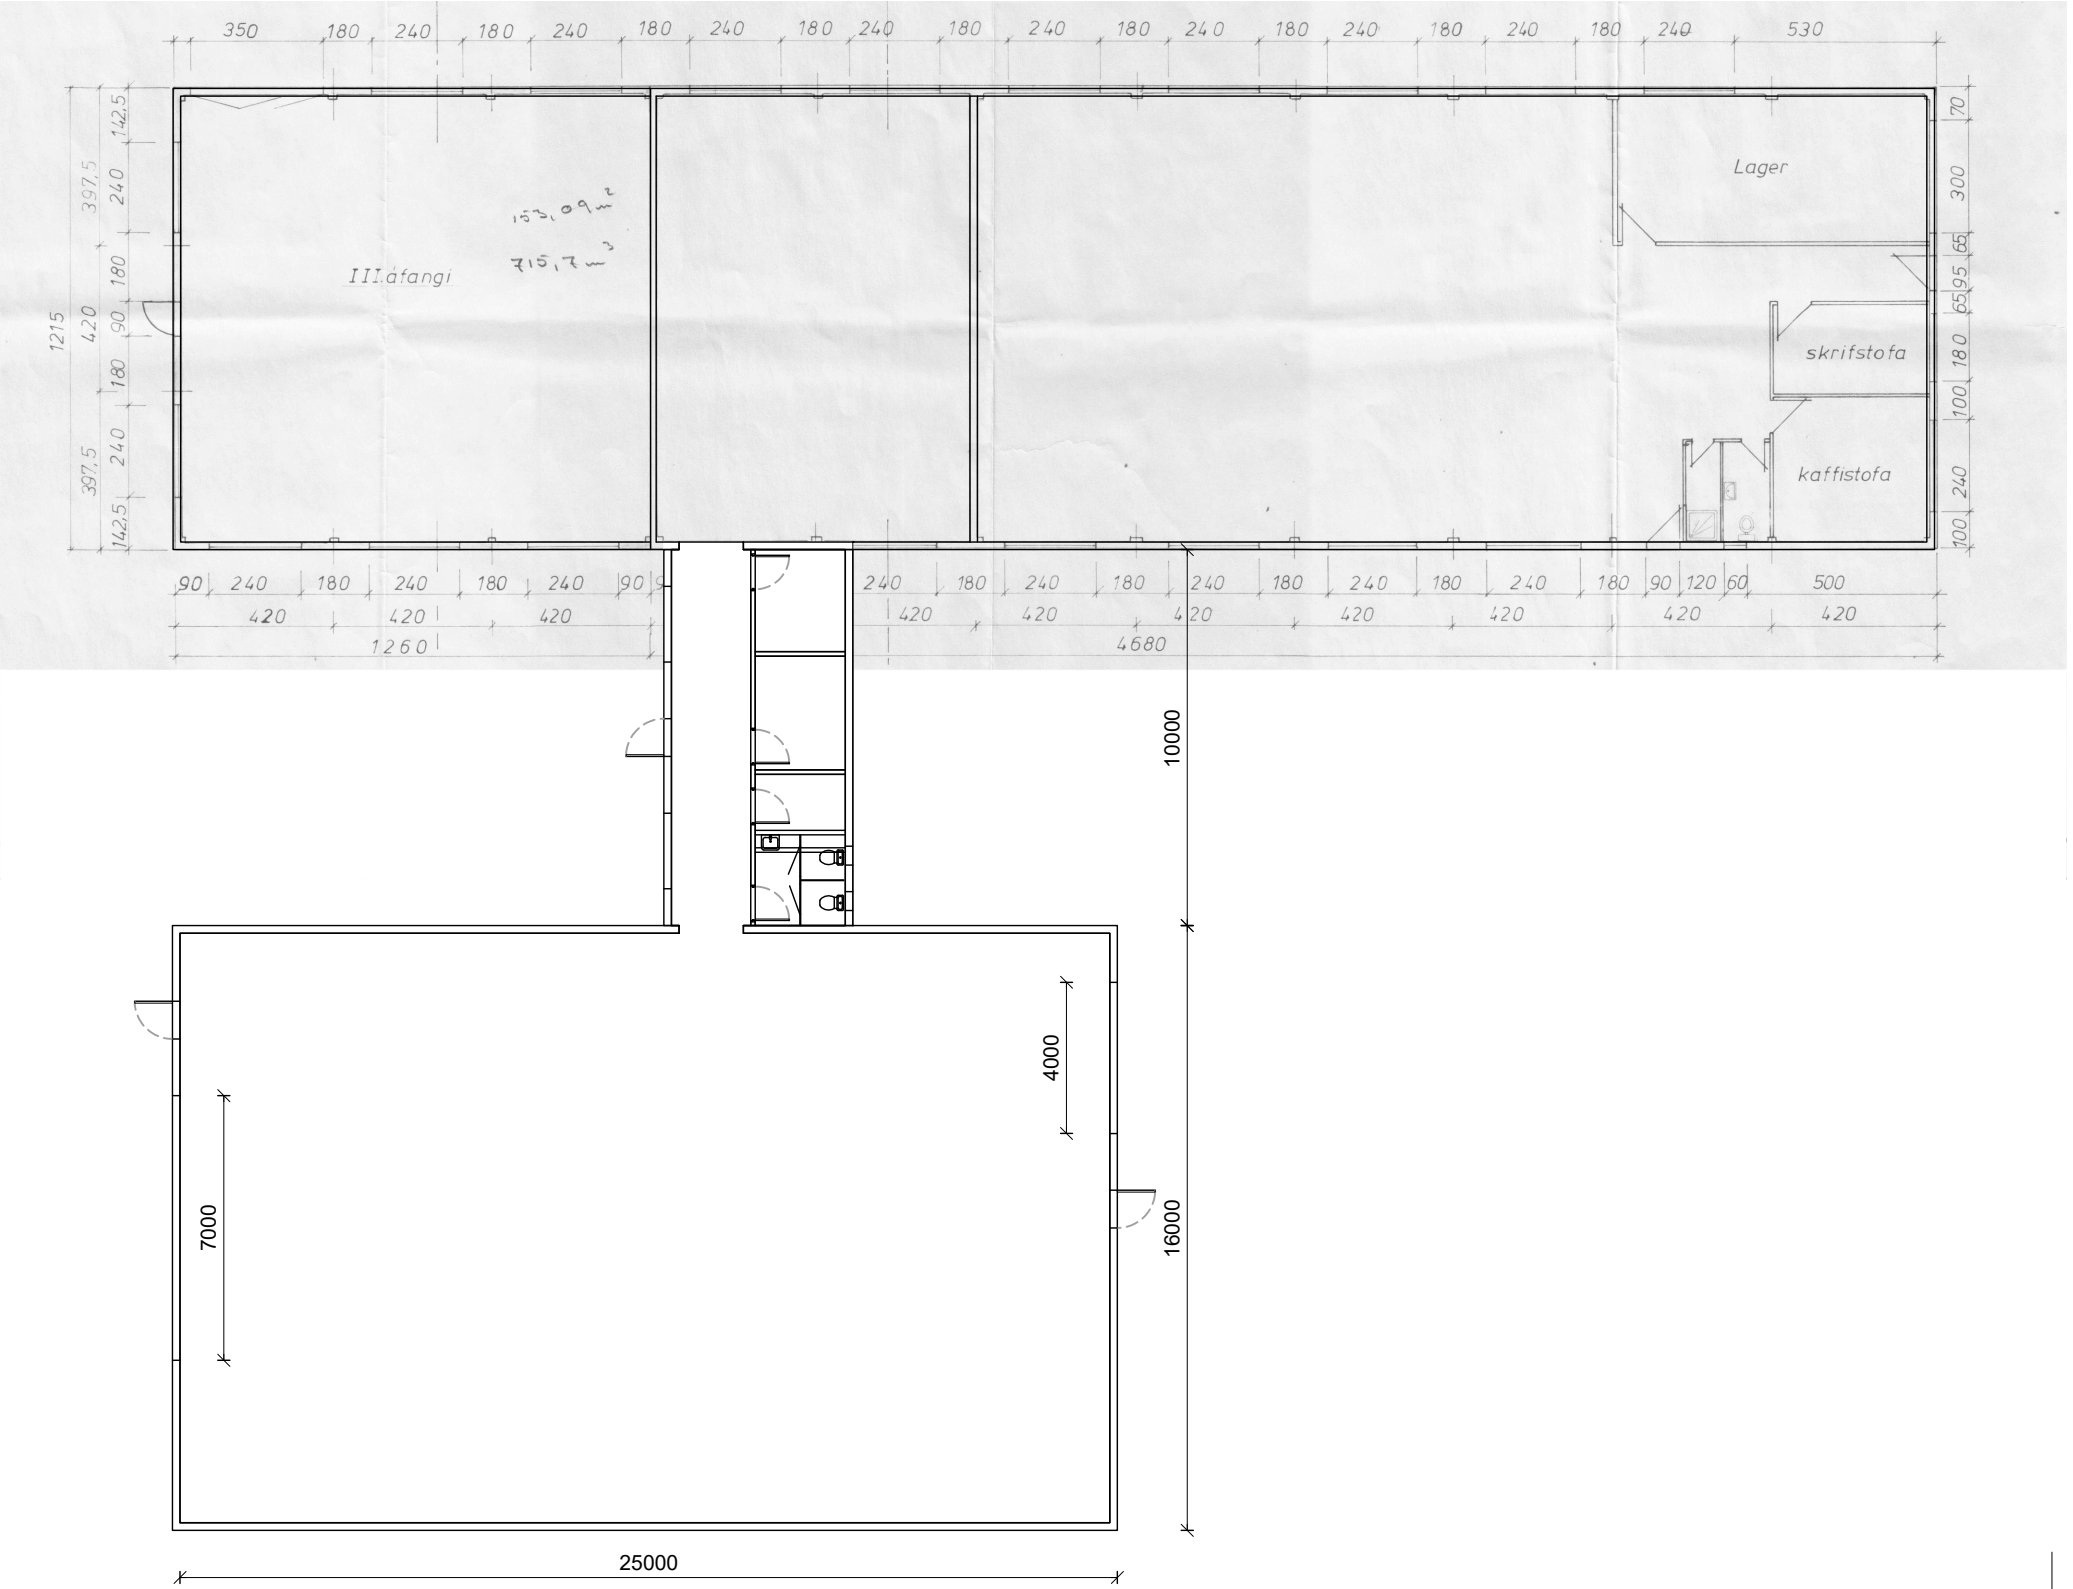

Ásýnd suðurhlið, viðbygging - Mkv. 1:200

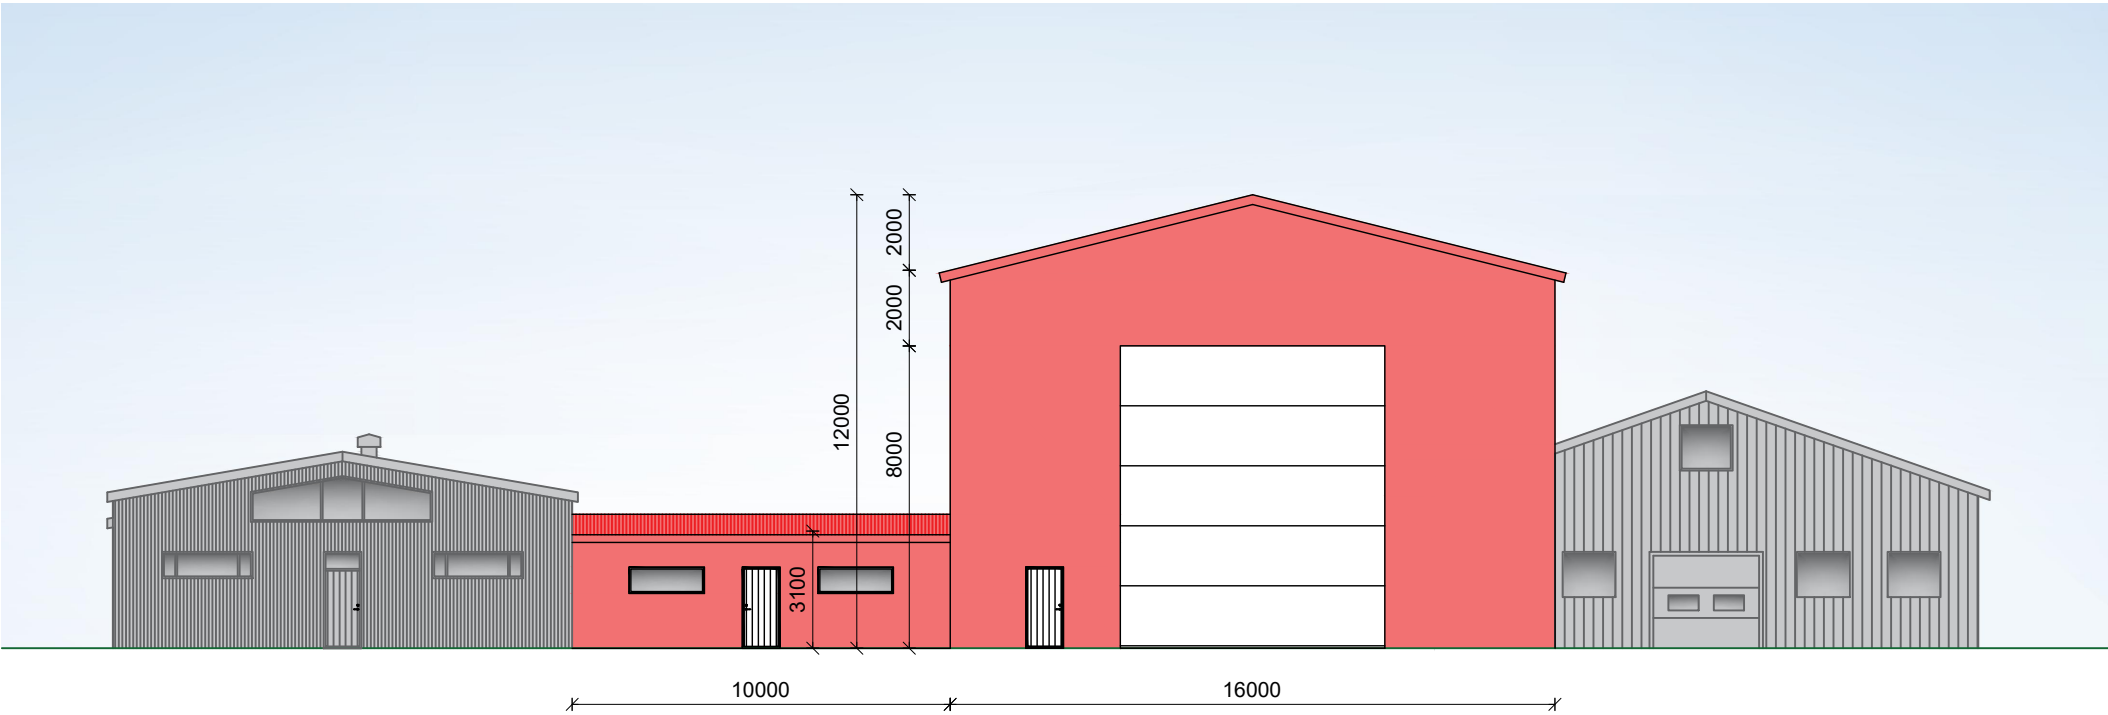

STOÐ VERKFRÆÐISTOFA Adalgötu 21, 550 Sauðárkróki sími 453-5050 fax 453-6021 www.stodehf.is stod@stodehf.is Áritun hönnuðar / ábyrgðarmanns Kt.170460-3759			Verk: GRÁNUGATA 5 - FYRIRSPURN		
Verkpáttur: GÖTUÁSYND, GRUNNMYND OG HLIÐARÁSYND			Verknr. 79002301		
Unnið fyrir: JE VÉLAVERKSTÆÐI			Uppdráttur nr. A-201		
Hannað: Sigurður Óli	Teiknað: SOÓ	Mælikvarði: 1:200 1:1000		Prentað: 16. júl. 2021	
Teikniskrá: 79002301Ásýnd til suðurs.dwg		Blaðstærð: A2			
Útgáfudagur: 16.07.2021	Breyting: Nr.	Dags.			

Afstöðumynd - Mkv. 1:1000



ÁSÝND UR LOFTI



STOÐ
VERKFRÆÐISTOFA
Aðalgötu 21, 550 Sauðárkrúki
sími 453-5050 fax 453-6021
www.stodehf.is stod@stodehf.is

Áritun hönnuðar / ábyrgðarmanns

Kt. 170460-3759

Verk:	GRÁNUGATA 5 - FYRIRSPURN		
Verkpáttur:	GÖTUÁSÝND, AFSTÖÐUMYND		
Unnið fyrir:	JE VÉLAVERKSTÆÐI		Verknr. 79002301
Hannað:	Teiknað:	Mælikvarði:	Uppdráttur nr.
Sigurður Óli	SOÓ	1:1000	A-202
Teikniskrá:	79002301 Ásýnd til suðurs.dwg		Blaðstærð: A2
Útgáfudagur:	Breyting:	Prentað:	
16.07.2021	Nr. Dags.	16. júl. 2021	