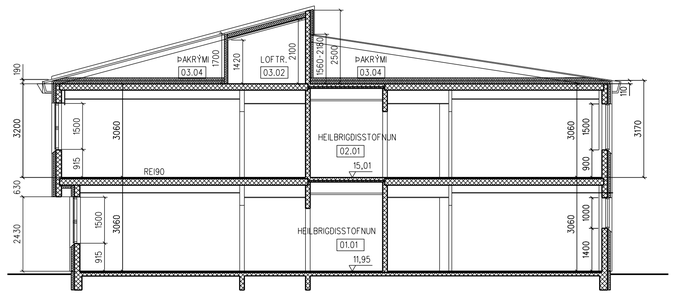


Skurður A-A

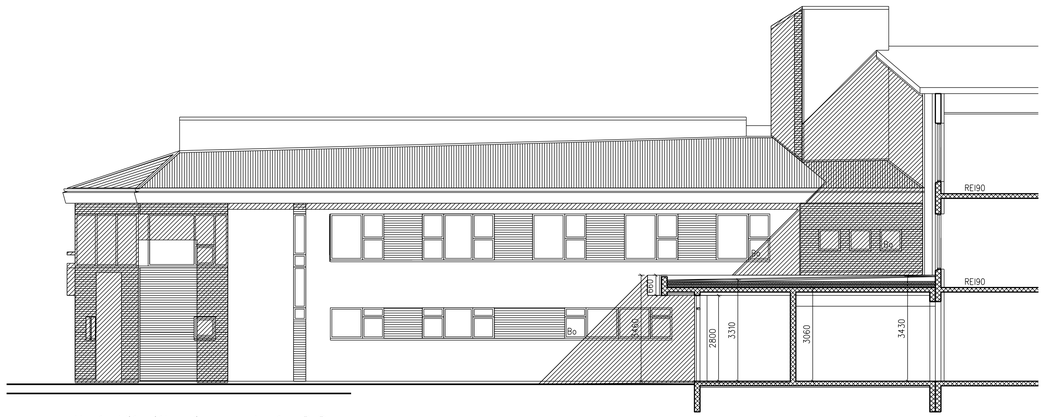


Norðurhlið viðbyggingar - skurður B-B

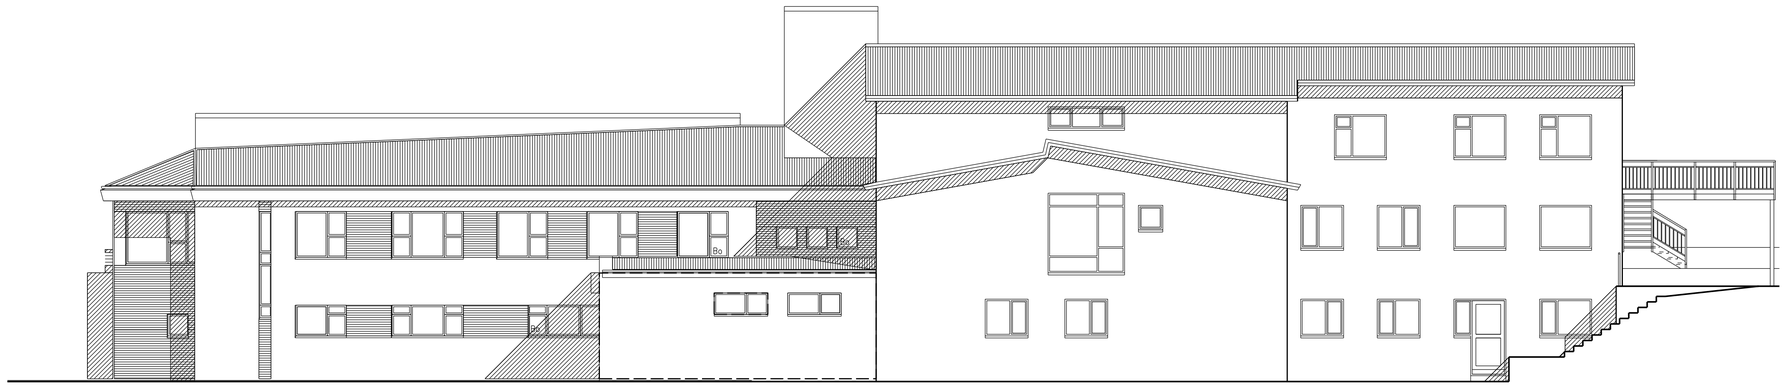


Norðurhlið

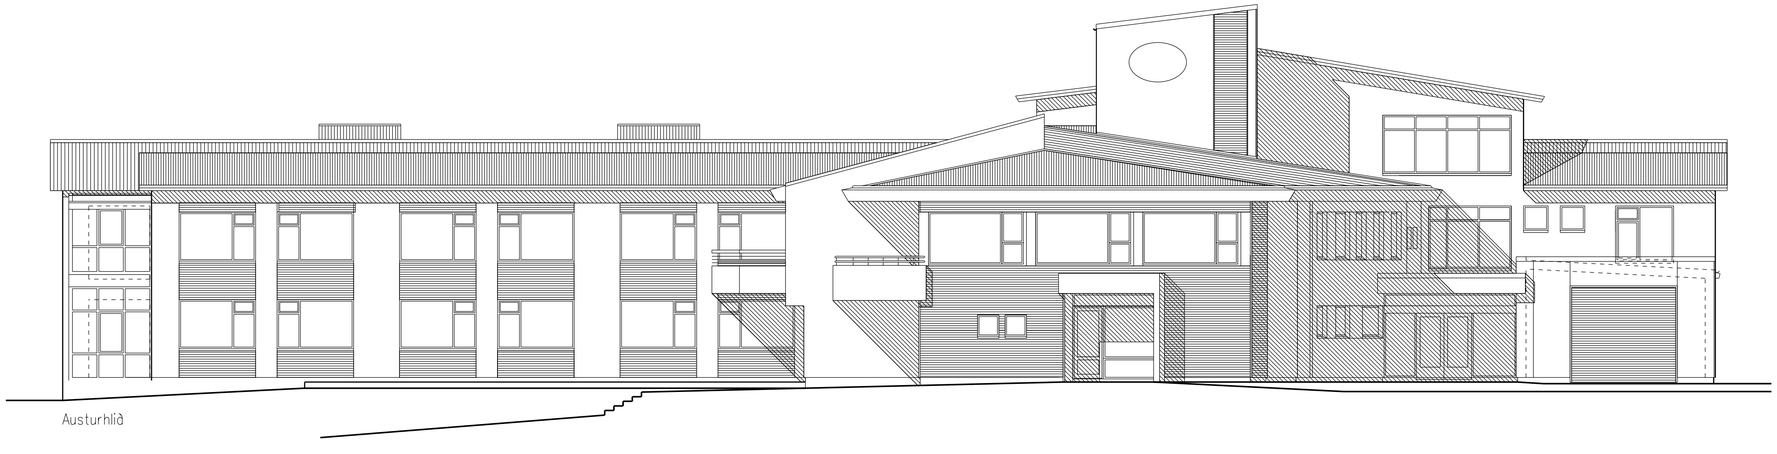

Austurhlið

Digitally signed by Gunnar H Kristjansson
DN: cn=Gunnar H Kristjansson gn=Gunnar H Kristjansson c=IS
Iceland l=IS Iceland o=Brunahönnun slf. e=brunahonnun@brunahonnun.com
Reason: I am the author of this document
Location:
Date: 2020-10-14 17:11Z

Sjá skýringar á teikn. nr. 0.02 og 0.03


HELGI HAFLIÐASON, ARKITEKT FAÍ
STUÐLASELI 44, 109 REYKJAVÍK sími: 896 2149
kt. 020341-2979, netfang: helgiha@simnet.is


VERK
HVANNEYRARBRAUT 37-39
HSN - breytingar innanhúss

VERKNR.
2015

HEITI
Skurðir, útlitsmyndir

TEIKN.NR.
0.05

KVARÐI
1:100 (blaðstærð A1)

DAGS.
8. okt. 2020