

SKÝRINGAR
 ÖLL MÁL Í m. TILVÍSUN Í TEIKNINGU 0KS-CDR-0122 VARÐANDI
 SNID FYRIR UPPHÆKKADA GÖNGUVERUN.

- | | | | |
|--|-----------------|--|-------------------------------------|
| | NÝR KANTSTEINN | | BÍLASTÆDI (SKILGREIND) |
| | NÚVERANDI GÖTUR | | GRAS |
| | LÓÐAMÖRK | | FÆRA NIÐURFALL |
| | NÝR STÍGUR | | NÝR 5 m STÓLPI MEÐ LJÓSKERI Á TOPPI |
| | UPPHÆKKUN | | STADSETNING SKILTIS |

DRÖG 23.04.2021





MANNVIT
 Urbánvartí 6 203 Kópavogi Sími: 422 3000 Fax: 422 3001
 www.mannvit.is mannvit@mannvit.is Kt. 430572-0169

Fjallabyggð
 FJALLABYGGÐ

ÚTGÁFUFRILL					
ÚTG.	DAGS.	SKÝRINGAR	HANNAÐ	YFIRF.	SAMÞ.
1	23.04.2021	Í VINNSLU	HKH	HB	HB
DAGS. UNDIRSKRIFTAR		F.H. MANNVITS			

UMFERÐARÖRYGGI VIÐ LEIKSKÓLA FJALLABYGGÐ - SIGLUFJÖRÐUR GRUNNMYND - EINSTEFNA MEÐ ÞRENGINGU, GANGSTÉTT OG BÍLASTÆÐUM		
VERKNUMER 1-661-222	MÆLIKVÆRDI 1:250	STÆRÐ A2
TÖLVUSKRÁ Fjallabyggð-Teikningar.dgn	TEIKNINGANUMER 0GK-CDR-0101	ÚTGÁFA 1

ÖLL AFNOT OG AFRITUN TEIKNINGAR, AD HLUTA EDA Í HEILD, ER HÁÐ SKRIFLEGGU LEYFI HÖFUÐA.

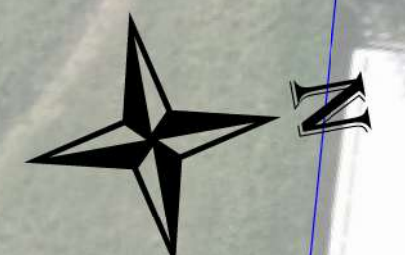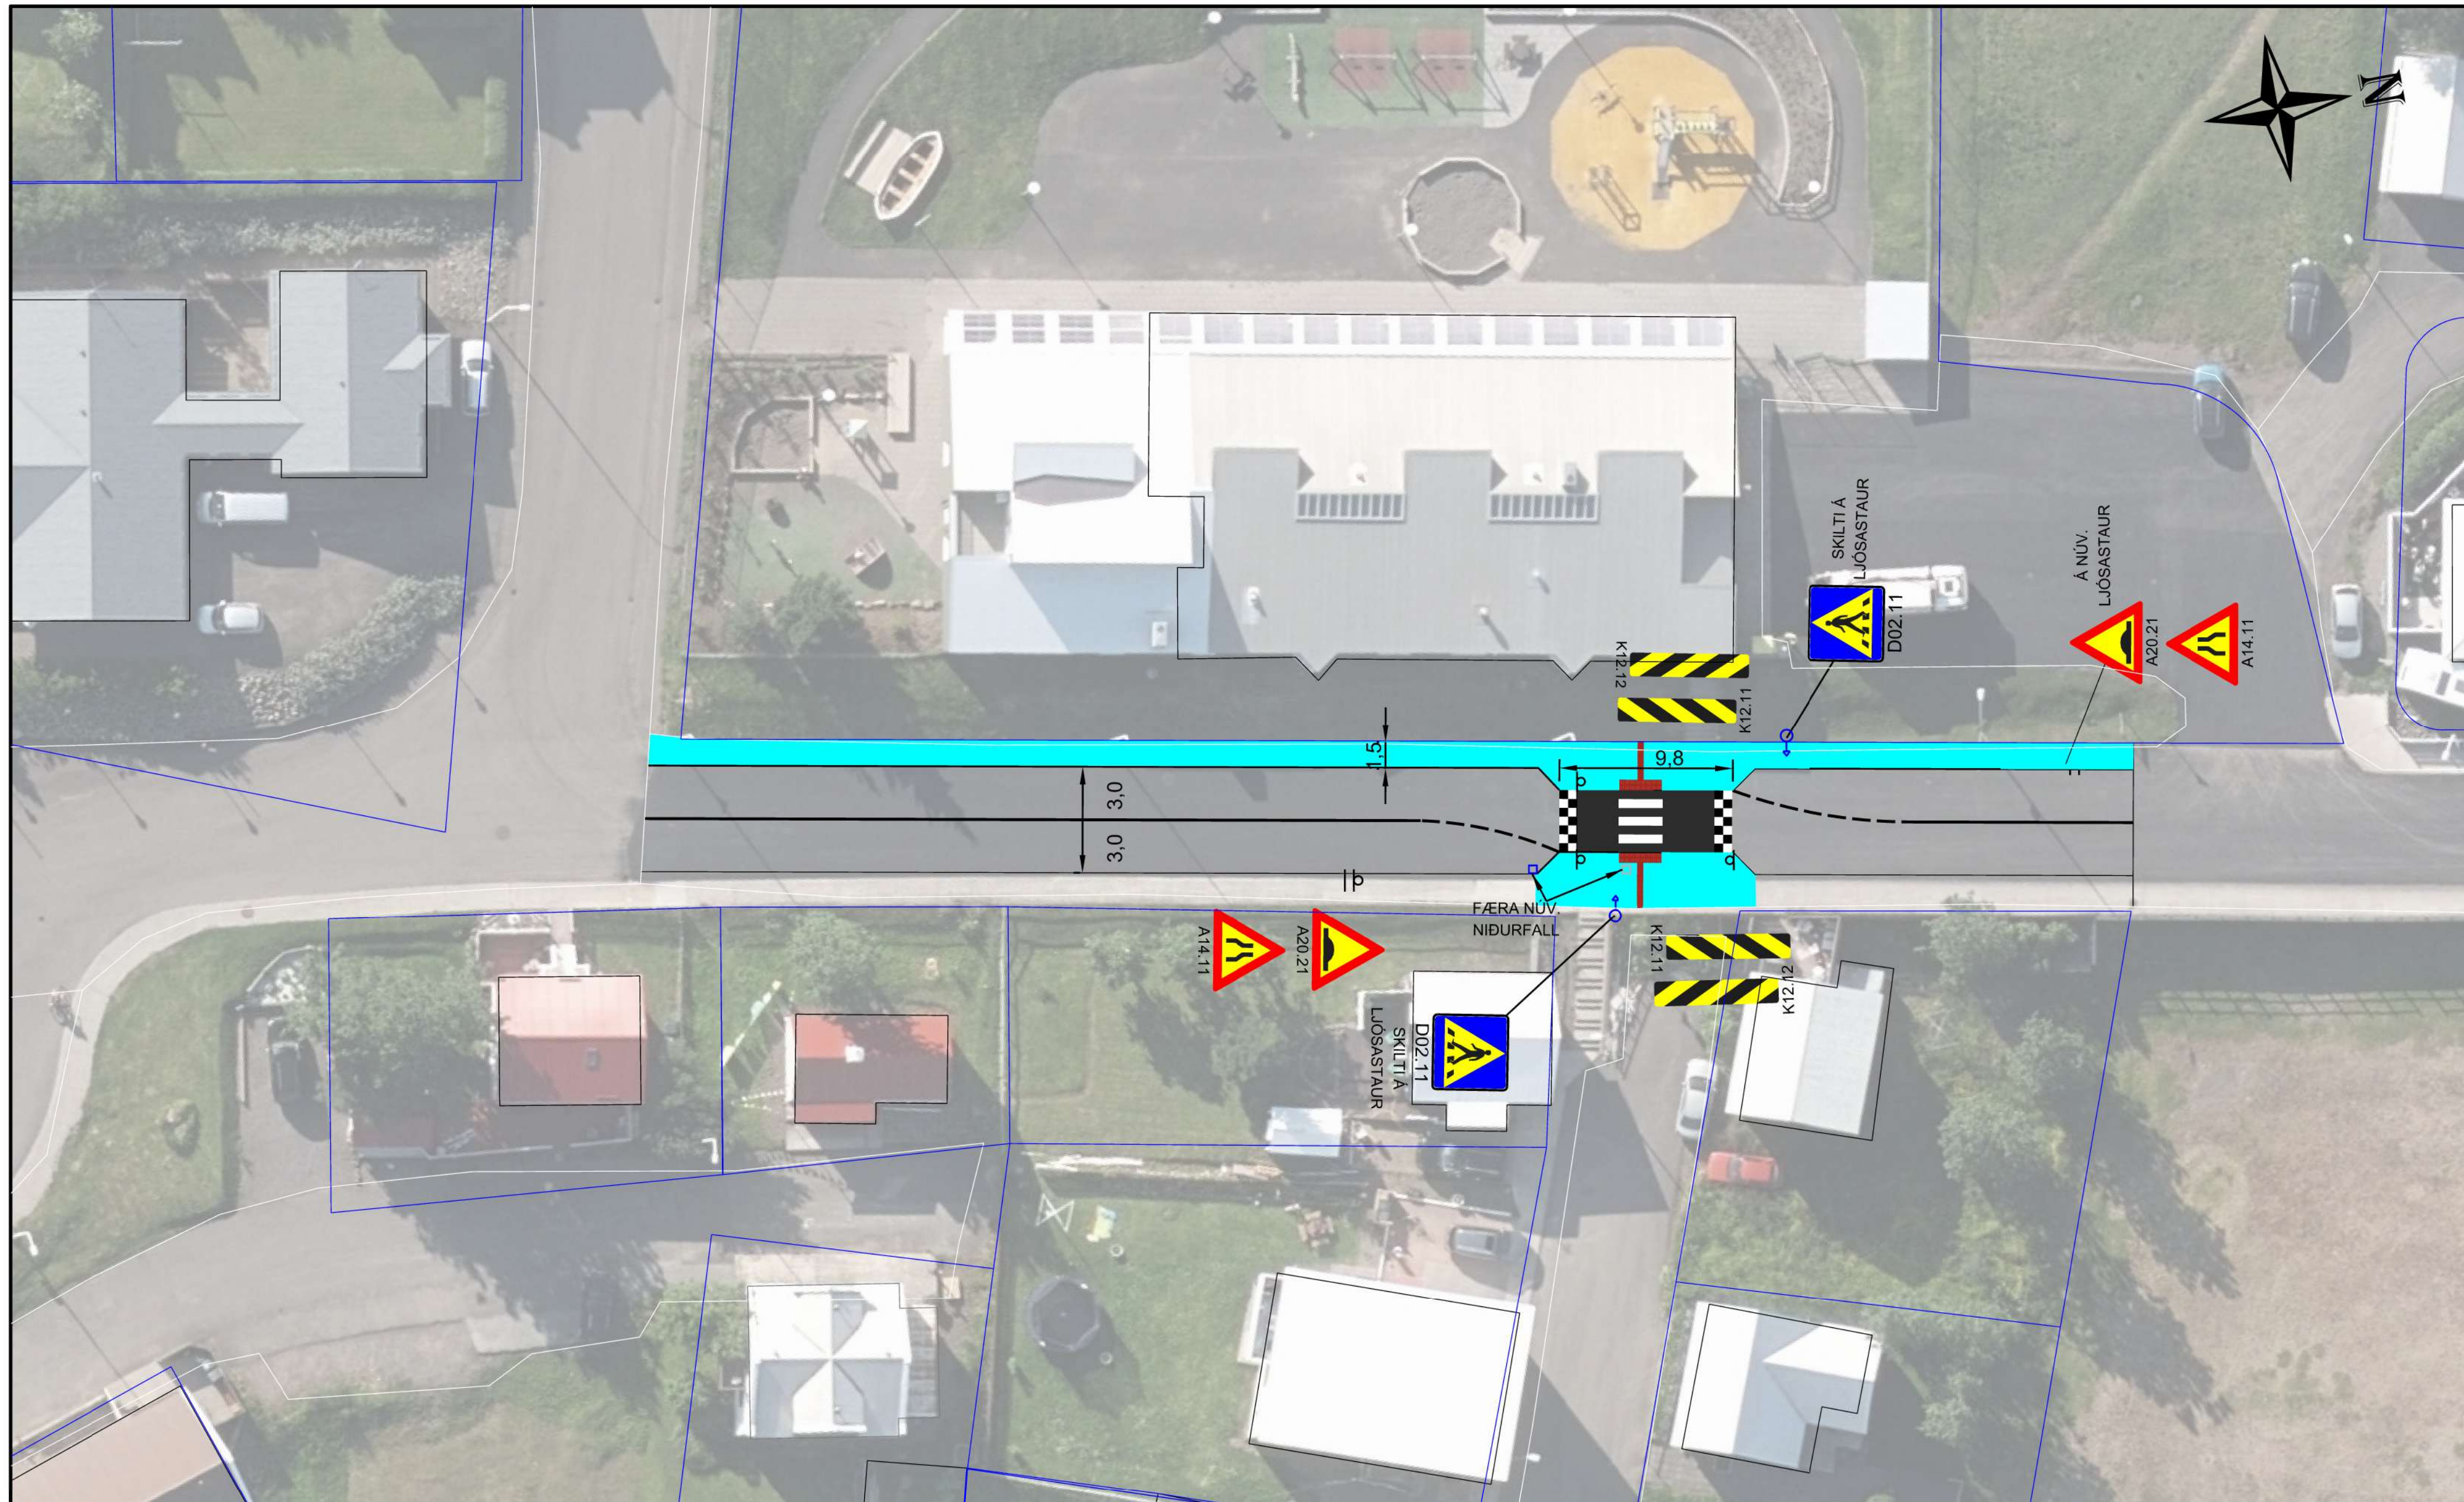


SKÝRINGAR
ÖLL MÁL Í m. TILVÍSUN Í TEIKNINGU 0KS-CDR-0122 VARÐANDI
SNID FYRIR UPPHÆKKUÐA GÖNGUÞVERUN.

- NÝR KANTSTEINN
- NÚVERANDI GÖTUR
- LÓÐAMÖRK
- NÝR STÍGUR
- UPPHÆKKUN
-
-
-

- BÍLASTÆÐI (SKILGREIND)
- GRAS
- FÆRA NIÐURFALL
- NÝR 5 m STÓLPI MEÐ LJÓSKERI Á TOPPI
- STAÐSETNING SKILTIS

DRÖG 23.04.2021

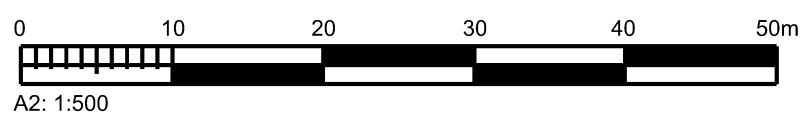


MANNVIT
 Urbarnvartí 6 203 Kópavogi Sími: 422 3000 Fax: 422 3001
 www.mannvit.is mannvit@mannvit.is Kt. 430572-0169

Fjallabyggð
FJALLABYGGÐ

ÚTGÁFUFERILL					
ÚTG.	DAGS.	SKÝRINGAR	HANNAÐ	YFIRF.	SAMÞ.
1	23.04.2021	Í VINNSLU	HKH	HB	HB
DAGS. UNDIRSKRIFTAR		F.H. MANNVITS			

UMFERÐARÖRYGGI VIÐ LEIKSKÓLA FJALLABYGGÐ - SIGLUFJÖRÐUR GRUNNMYND - TVÍSTEFNA MEÐ ÞRENGINGU OG GANGSTÉTT ÁN BÍLASTÆÐA		
VERKNÚMUR 1-661-222	MÆLIKVARDI 1:250	STÆRD A2
TÖLVUSKRA Fjallabyggð-Teikningar.dgn	TEIKNINGANÚMUR 0GK-CDR-0102	ÚTGÁFA 1

ÖLL AFRÖT OG AFRITUN TEIKNINGAR, AD HLUTA EDA Í HEILD, ER HAD SKRIFLEGGU LEYFI HÖFUNDA.

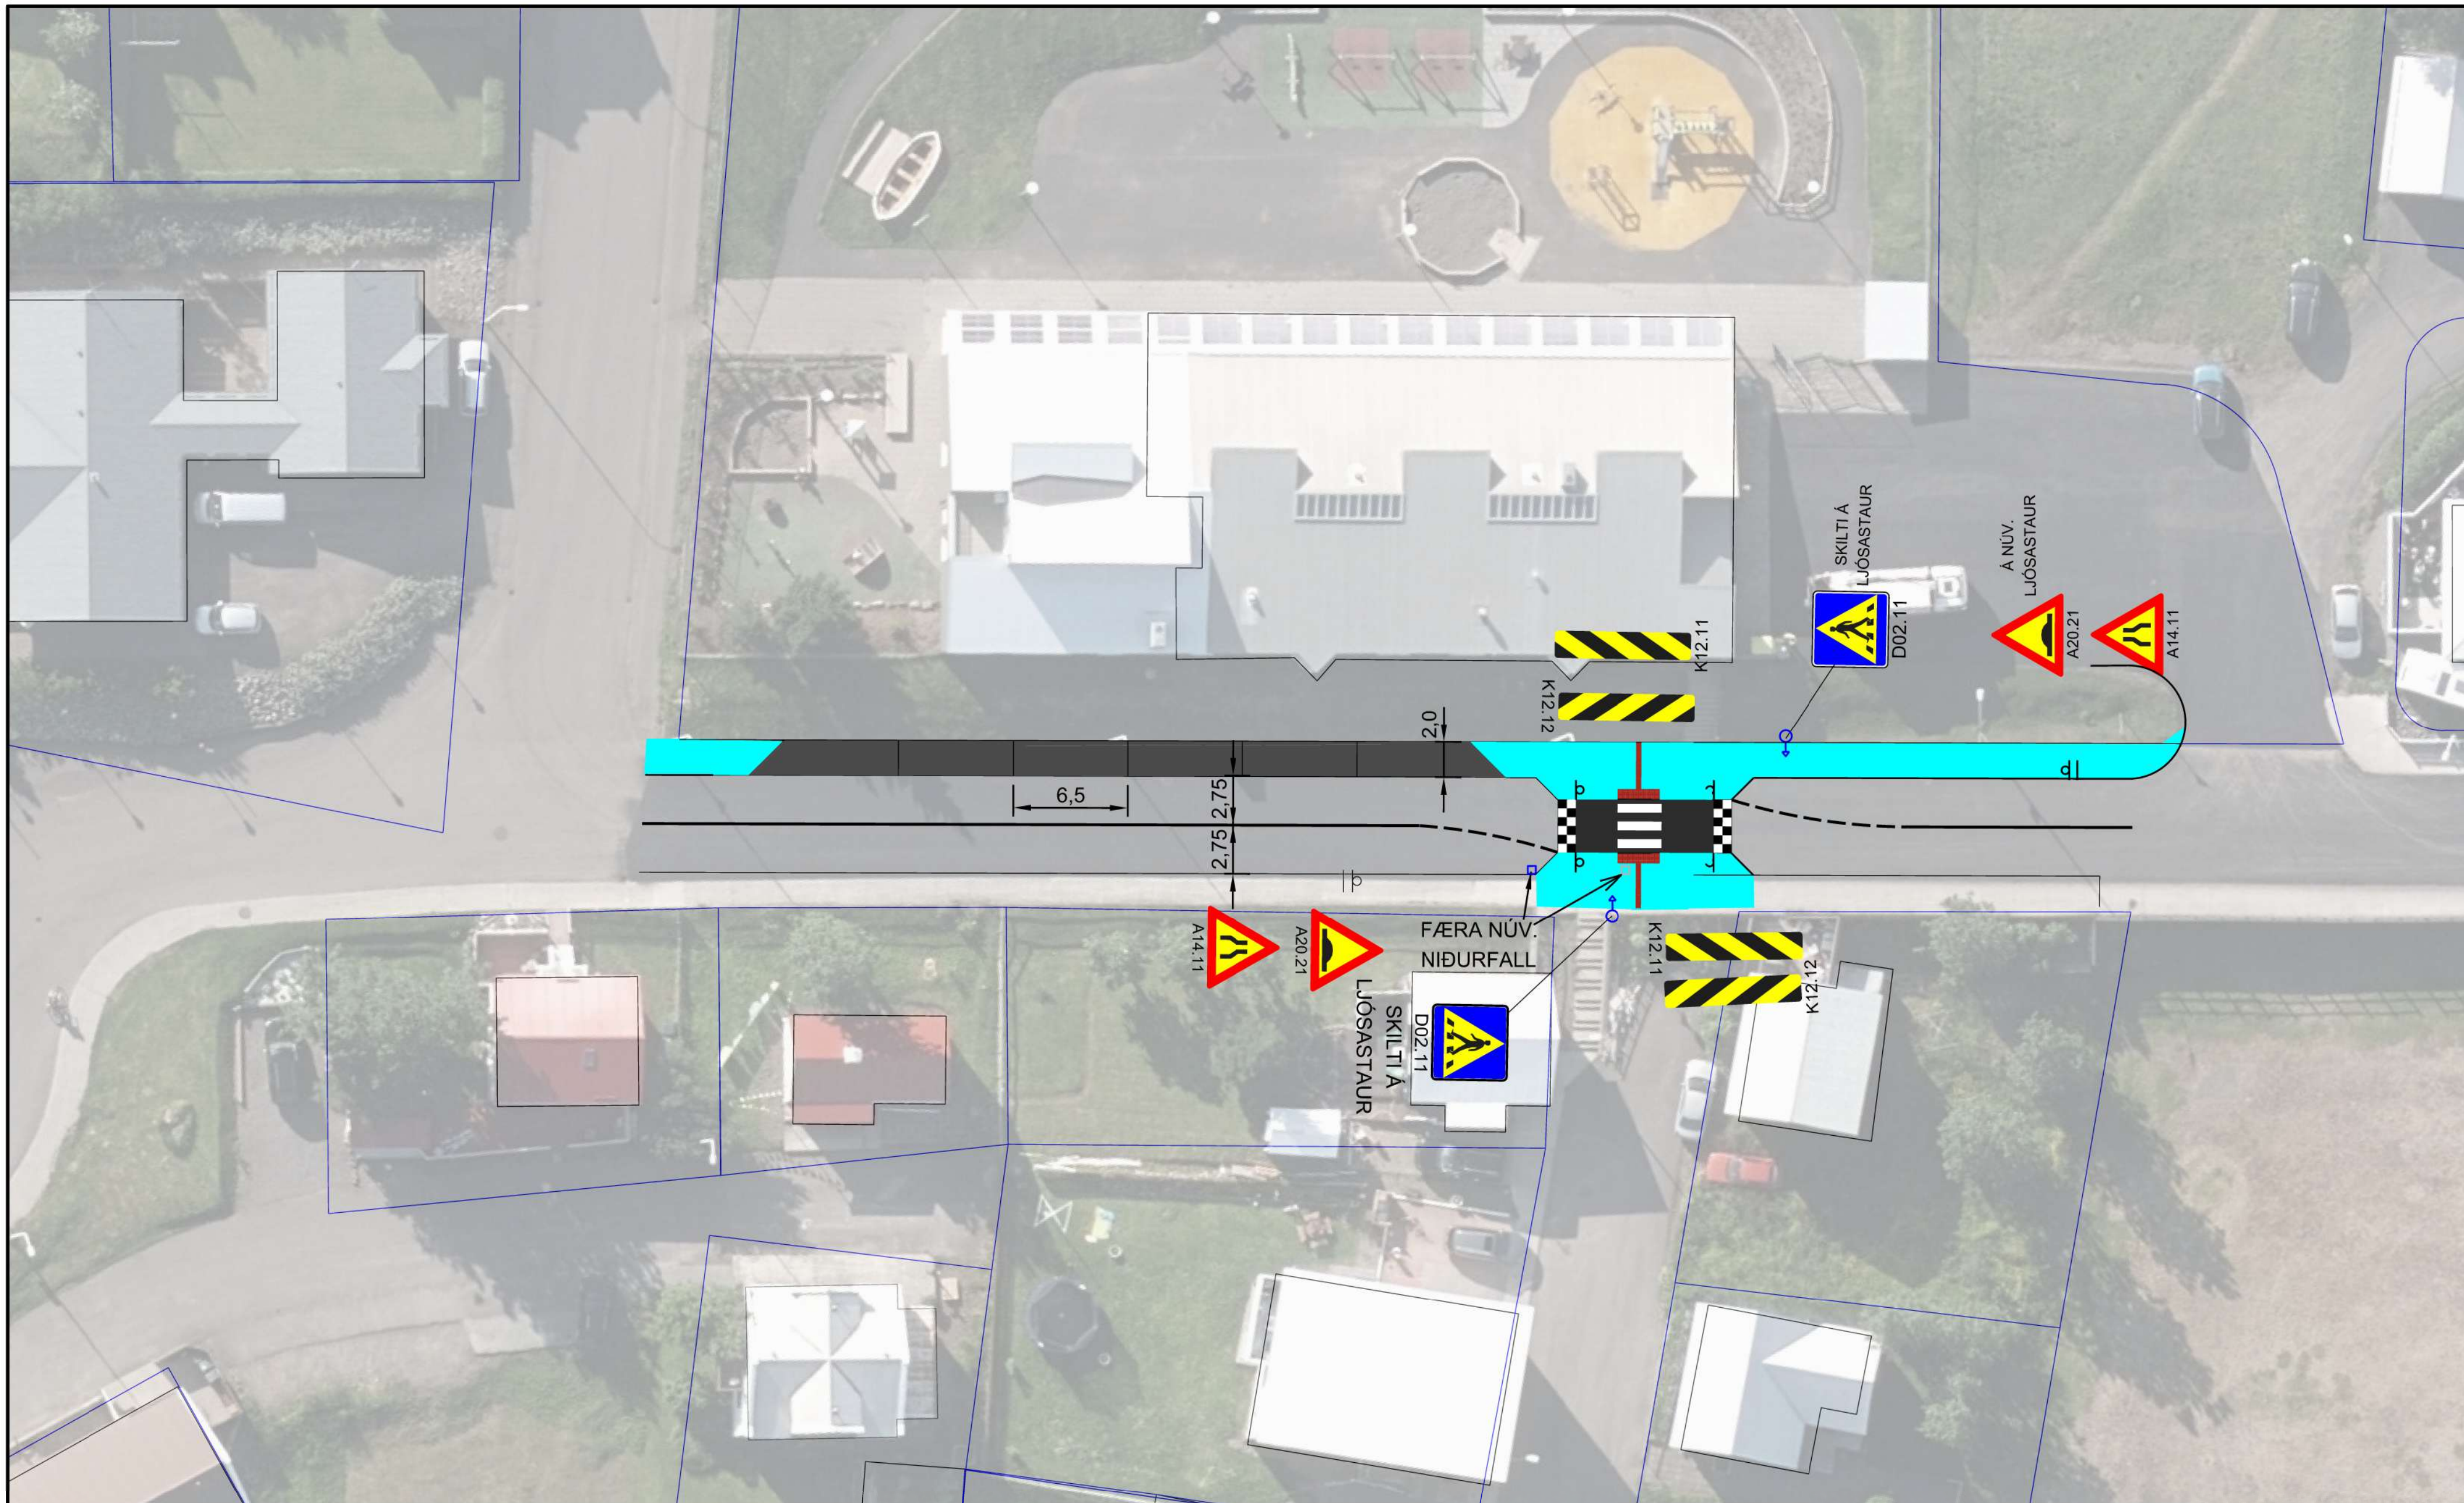

SKÝRINGAR
ÖLL MÁL Í m. TILVÍSUN Í TEIKNINGU 0KS-CDR-0122 VARÐANDI
SNID FYRIR UPPHÆKKADA GÖNGUVERUN.

	NÝR KANTSTEINN	
	NÚVERANDI GÖTUR	
	LÓÐAMÖRK	
	NÝR STÍGUR	
	UPPHÆKKUN	

	BÍLASTÆÐI (SKILGREIND)
	GRAS
	FÆRA NIÐURFALL
	NÝR 5 m STÓLPI MEÐ LJÓSKERI Á TOPPI
	STAÐSETNING SKILTIS

DRÖG 23.04.2021





ÚTGÁFUFERILL					
ÚTG.	DAGS.	SKÝRINGAR	HANNAÐ	YFIRF.	SAMÞ.
1	23.04.2021	Í VINNSLU	HKH	HB	HB
DAGS. UNDIRSKRIFTAR		F.H. MANNVITS			

UMFERDARÖRYGGI VIÐ LEIKSKÓLA FJALLABYGGÐ - SIGLUFJÖRÐUR GRUNNMYND - TVÍSTEFNA MEÐ ÞRENGINGU, GANGSTÉTT A-MEGIN OG BÍLASTÆÐUM V-MEGIN		
VERKNÚMÉR 1-661-222	MÆLIKVARDI 1:250	STÆRD A2
TÖLVUSKRA	TEIKNINGANÚMÉR	ÚTGÁFA
Fjallabyggð-Teikningar.dgn	0GK-CDR-0103	1

ÖLL AFRÖT OG AFRITUN TEIKNINGAR, AD HLUTA EDA Í HEILD, ER HAD SKRIFLEGU LEYFI HÖFUÐA.



TILLAGA AÐ FÆRANLEGU
BLÓMAKERI TIL AÐ ÞRENGJA
NV-MEGIN Í 3,5 m. MÁ SLEPPA
EN RÁÐLAGT AÐ ÞRENGJA
VIÐ/KRINGUM MIÐEYJU.

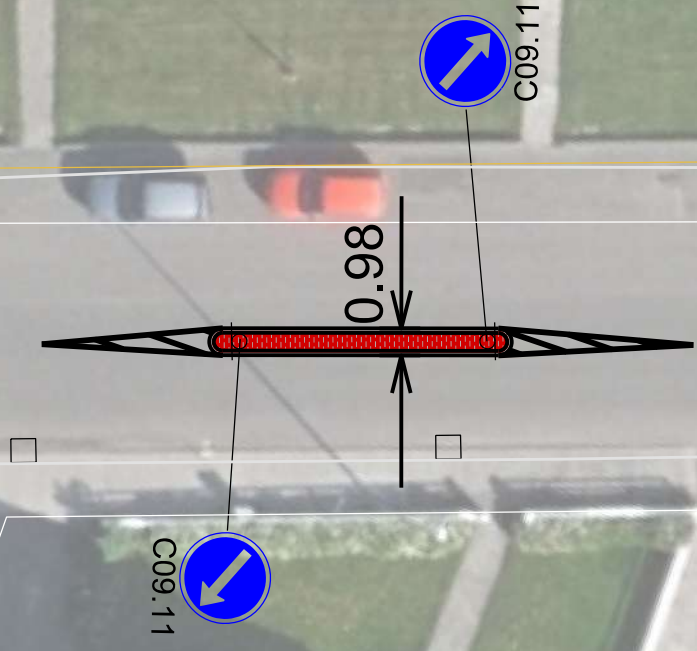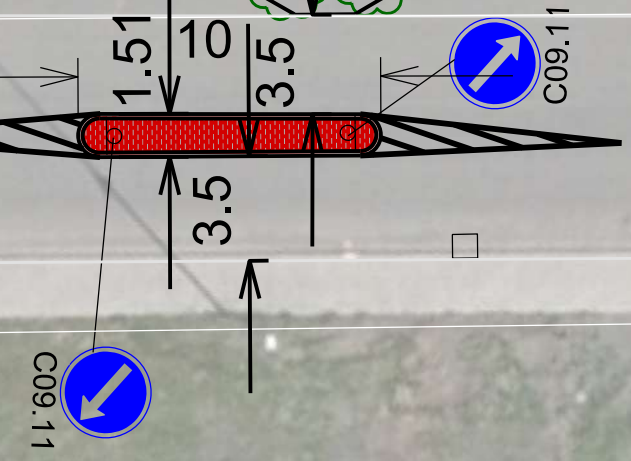


LEIKSKÓLI

SKÝRINGAR

- NÚVERANDI GÖTUR
- LÓÐAMÖRK
- NÚVERANDI NIÐURFALL

DRÖG 23.04.2021

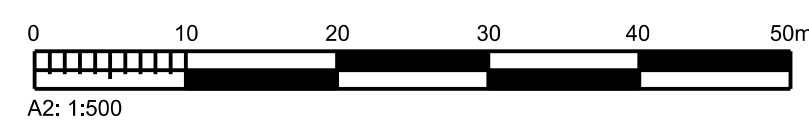

MANNVIT
 Úrtættaríð 6 203 Kópavogi Sími: 422 3000 Fax: 422 3001
 www.mannvit.is mannvit@mannvit.is Kt. 430572-0169



FJALLABYGGÐ




ÚTGÁFUFRILL					
ÚTG.	DAGS.	SKÝRINGAR	HANNAÐ	YFIRF.	SAMP.
1	23.04.2021	Í VINNSLU	HKH	HB	HB
DAGS. UNDIRSKRIFTAR		F.H. MANNVITS			

UMFERÐARÖRYGGI VIÐ LEIKSKÓLA FJALLABYGGÐ - ÓLAFSJÖRÐUR GRUNNMYND - 1-1,5 m BREIDAR ÞRENINGAR		
VERKNÚMÉR 1-661-222	MÆLIKVÁRDI 1:250	STÆRD A2
TÖLVUSKRA Fjallabyggð-Teikningar.dgn	TEIKNINGANÚMÉR 0GK-CDR-0104	ÚTGÁFA 1


ÖLL AFRÖT OG AFRITUN TEIKNINGAR. AÐ HELTA EÐA Í HEILD, ER HÁÐ SKRIFLEGGU LEYFI HÖFUNDA.



SKÝRINGAR

-  NÚVERANDI GÖTUR
-  LÓÐAMÖRK
-  NÚVERANDI NIÐURFALL

DRÖG 23.04.2021

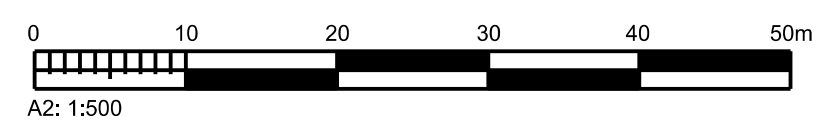

MANNVIT
 Úrðartíni 6 203 Kópavogi Sími: 422 3000 Fax: 422 3001
 www.mannvit.is mannvit@mannvit.is Kt. 430572-0169



FJALLABYGGÐ

ÚTGÁFUFRILL


ÚTG.	DAGS.	SKÝRINGAR	HANNAÐ	YFIRF.	SAMP.
1	23.04.2021	Í VINNSLU	HKH	HB	HB

UMFERÐARÖRYGGI VIÐ LEIKSKÓLA
 FJALLABYGGÐ - ÓLAFSJÖRÐUR
 GRUNNMYND - 2,5-3 m BREIDAR ÞRENGINGAR

DAGS. UNDIRSKRIFTAR F.J.H. MANNVITS

VERKNÚMÉR 1-661-222	MÆLIKVÁRDI 1:250	STÆRD A2
TÖLVUSKRÁ	TEIKNINGANÚMÉR 0GK-CDR-0105	ÚTGÁFA 1

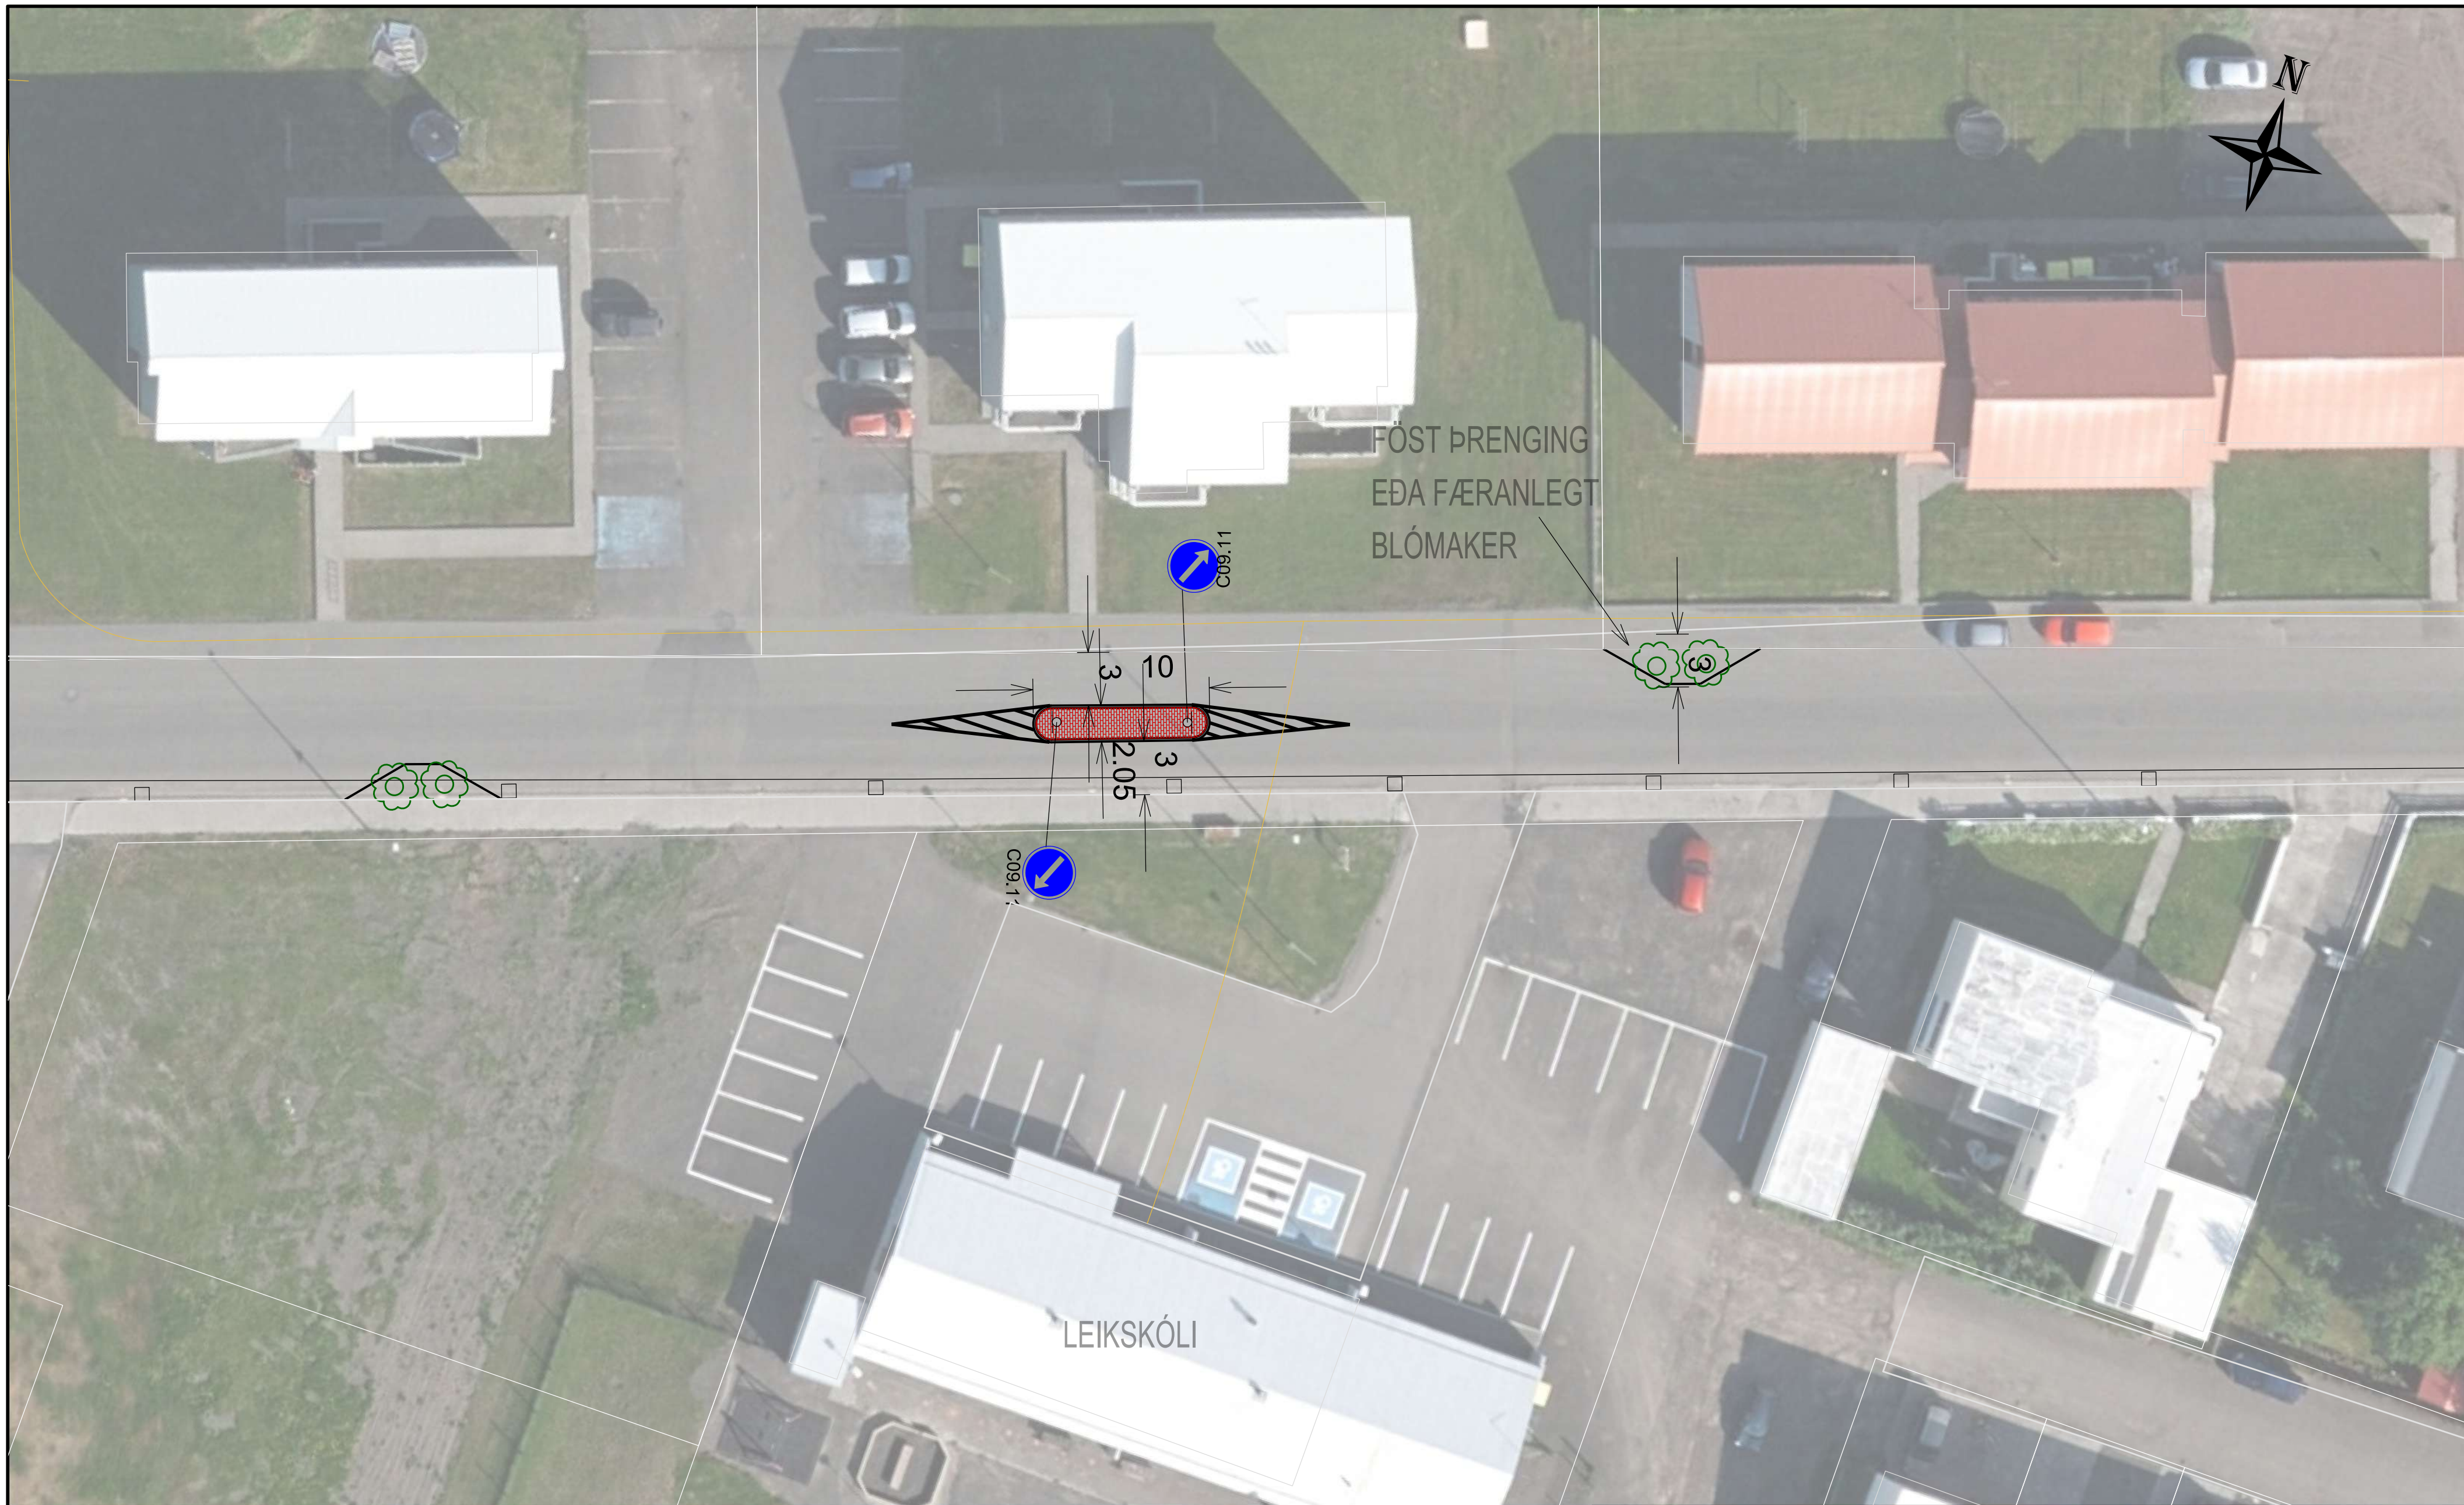


ÖLL AFRÖT OG AFRITUN TEIKNINGAR. AD HEUTA EDA Í HEILD. ER HAD SKRIFLEGGU LEYFI HÖFUNDA.



FÖST ÞRENGING
EÐA FÆRANLEGT
BLÓMAKER

LEIKSKÓLI

SKÝRINGAR

-  NÚVERANDI GÖTUR
-  LÓÐAMÖRK
-  NÚVERANDI NIÐURFALL

DRÖG 23.04.2021




MANNVIT
 Úrðartíni 6 203 Kópavogi Sími: 422 3000 Fax: 422 3001
 www.mannvit.is mannvit@mannvit.is Kt. 430572-0169

Fjallabyggð
FJALLABYGGÐ

ÚTGÁFUFRILL					
ÚTG.	DAGS.	SKÝRINGAR	HANNAÐ	YFIRF.	SAMP.
1	23.04.2021	Í VINNSLU	HKH	HB	HB
DAGS. UNDIRSKRIFTAR		F.H. MANNVITS			

UMFERÐARÖRYGGI VIÐ LEIKSKÓLA FJALLABYGGÐ - ÓLAFSÞJÓRÐUR GRUNNMYND - 2-2,5 m BREIDAR ÞRENGINGAR		
VERKNÚMÉR 1-661-222	MÆLIKVARÐI 1:250	STÆRD A2
TÖLVUSKRÁ Fjallabyggð-Teikningar.dgn	TEIKNINGANÚMÉR 0GK-CDR-0106	ÚTGÁFA 1



ÖLL AFRÖT OG AFRITUN TEIKNINGAR. AD HEUTA EÐA Í HEILD. ER HÁÐ SKRIFLEGGU LEYFI HÖFUÐA.

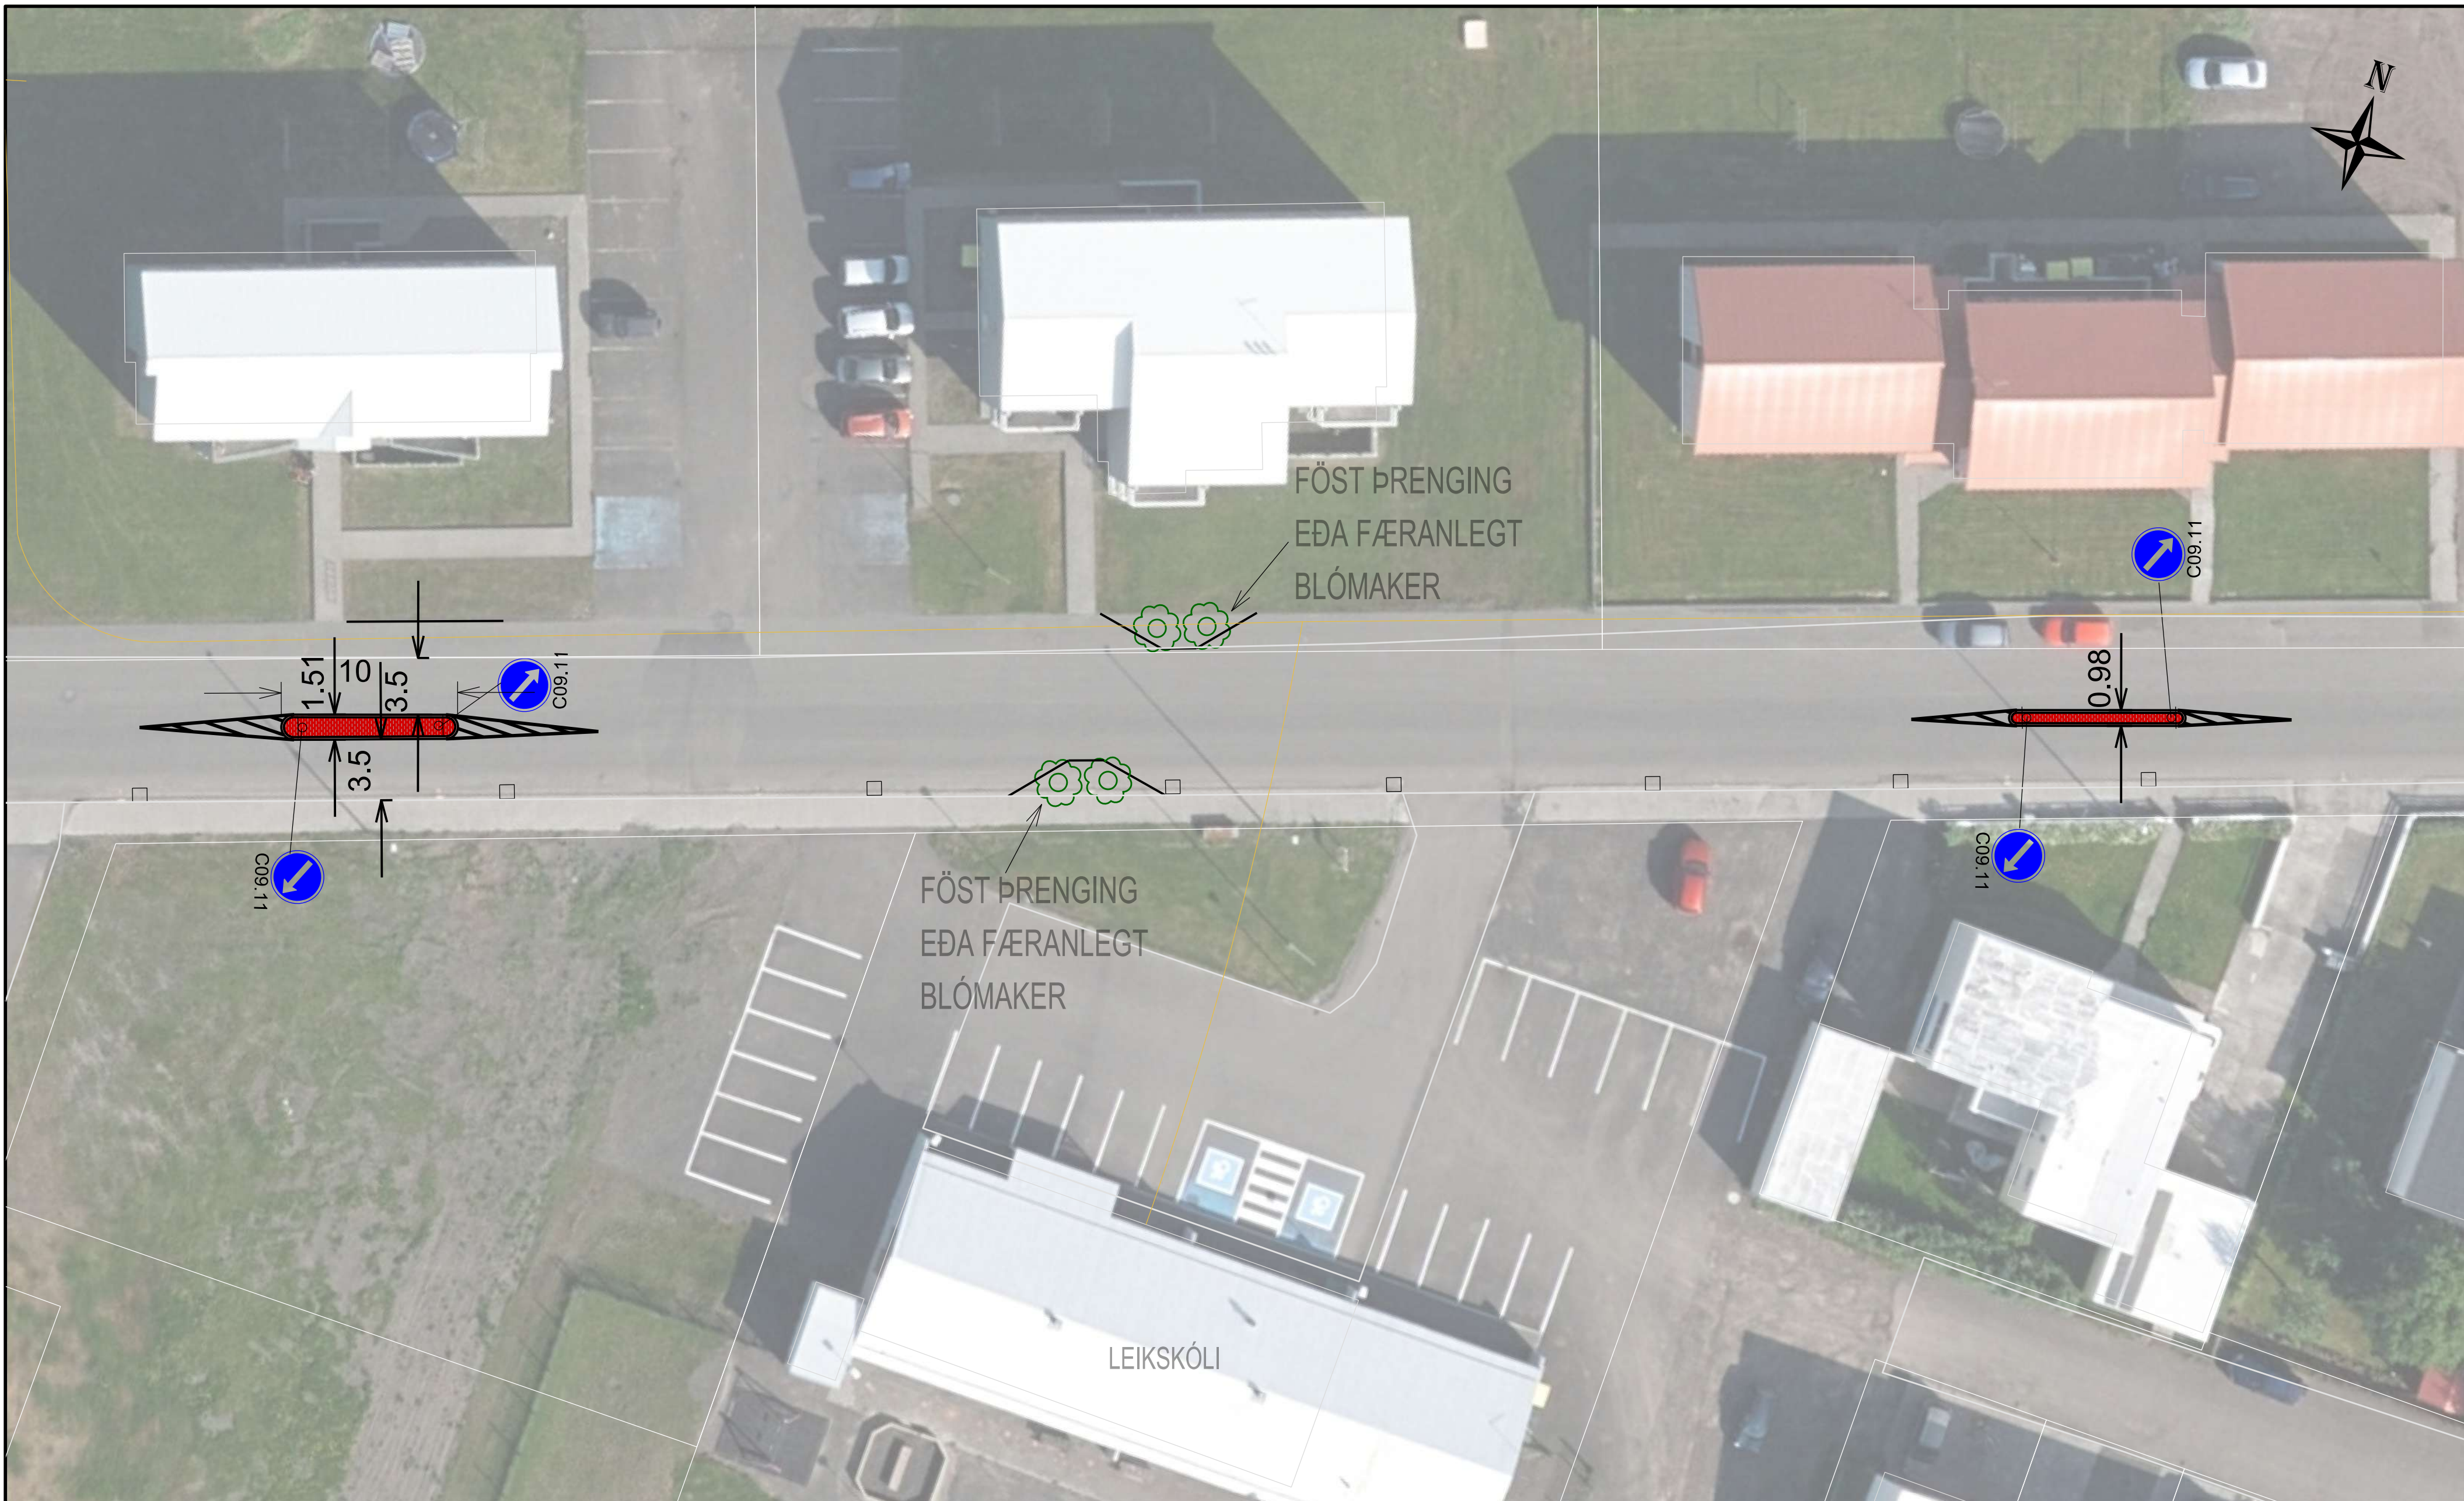

FÖST ÞRENGING
EÐA FÆRANLEGT
BLÓMAKER

FÖST ÞRENGING
EÐA FÆRANLEGT
BLÓMAKER


LEIKSKÓLI

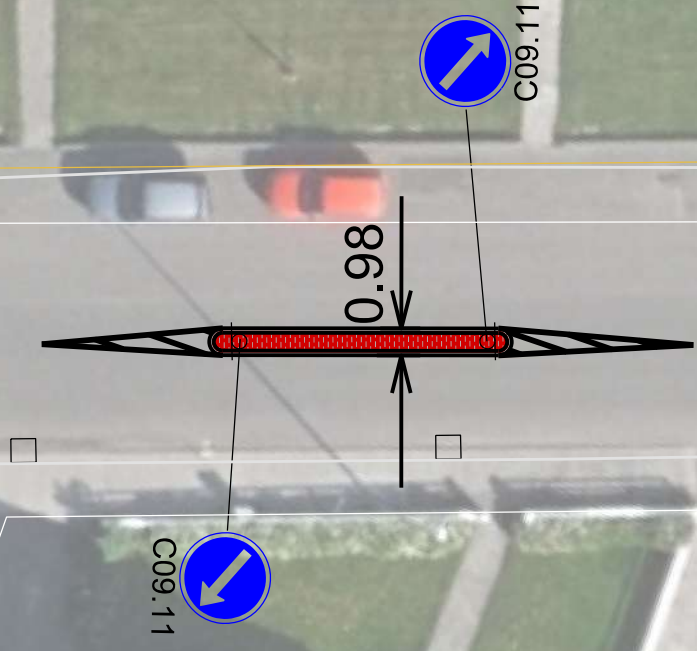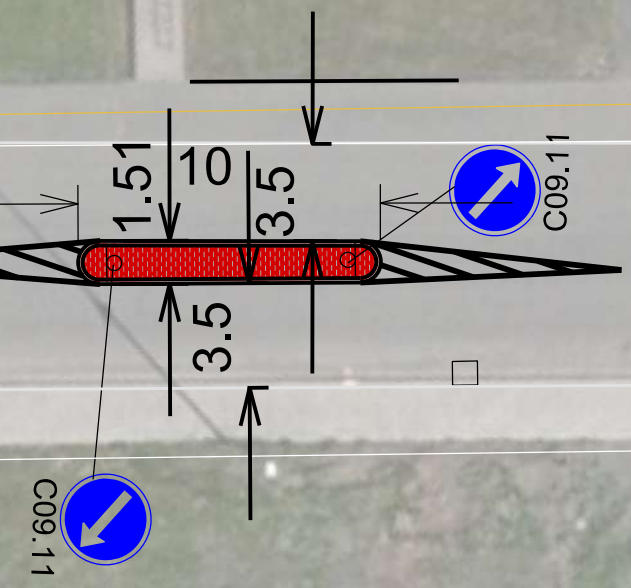

SKÝRINGAR

- NÚVERANDI GÖTUR
- LÓÐAMÖRK
- NÚVERANDI NIÐURFALL

DRÖG 23.04.2021

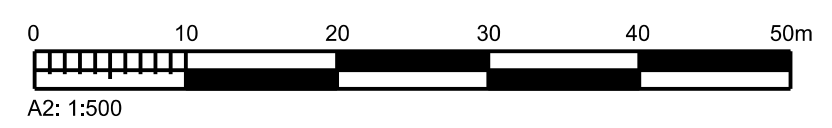

MANNVIT
 Úrtættaríð 6 203 Kópavogi Sími: 422 3000 Fax: 422 3001
 www.mannvit.is mannvit@mannvit.is Kt. 430572-0169




FJALLABYGGÐ




ÚTGÁFUFRILL					
ÚTG.	DAGS.	SKÝRINGAR	HANNAÐ	YFIRF.	SAMP.
1	23.04.2021	Í VINNSLU	HKH	HB	HB
DAGS. UNDIRSKRIFTAR		F.H. MANNVITS			

UMFERÐARÖRYGGI VIÐ LEIKSKÓLA		
FJALLABYGGÐ - ÓLAFSÞJÓRÐUR		
GRUNNMYND - 1,5 m BREIÐAR ÞRENGINGAR & ÞRENGINGAR MED BLÓMAKERI		
VERKNÚMUR	MÆLIKVARÐI	STÆRD
1-661-222	1:250	A2
TÖLVUSKRA	TEIKNINGANÚMUR	ÚTGÁFA
Fjallabyggð-Teikningar.dgn	0GK-CDR-0107	1

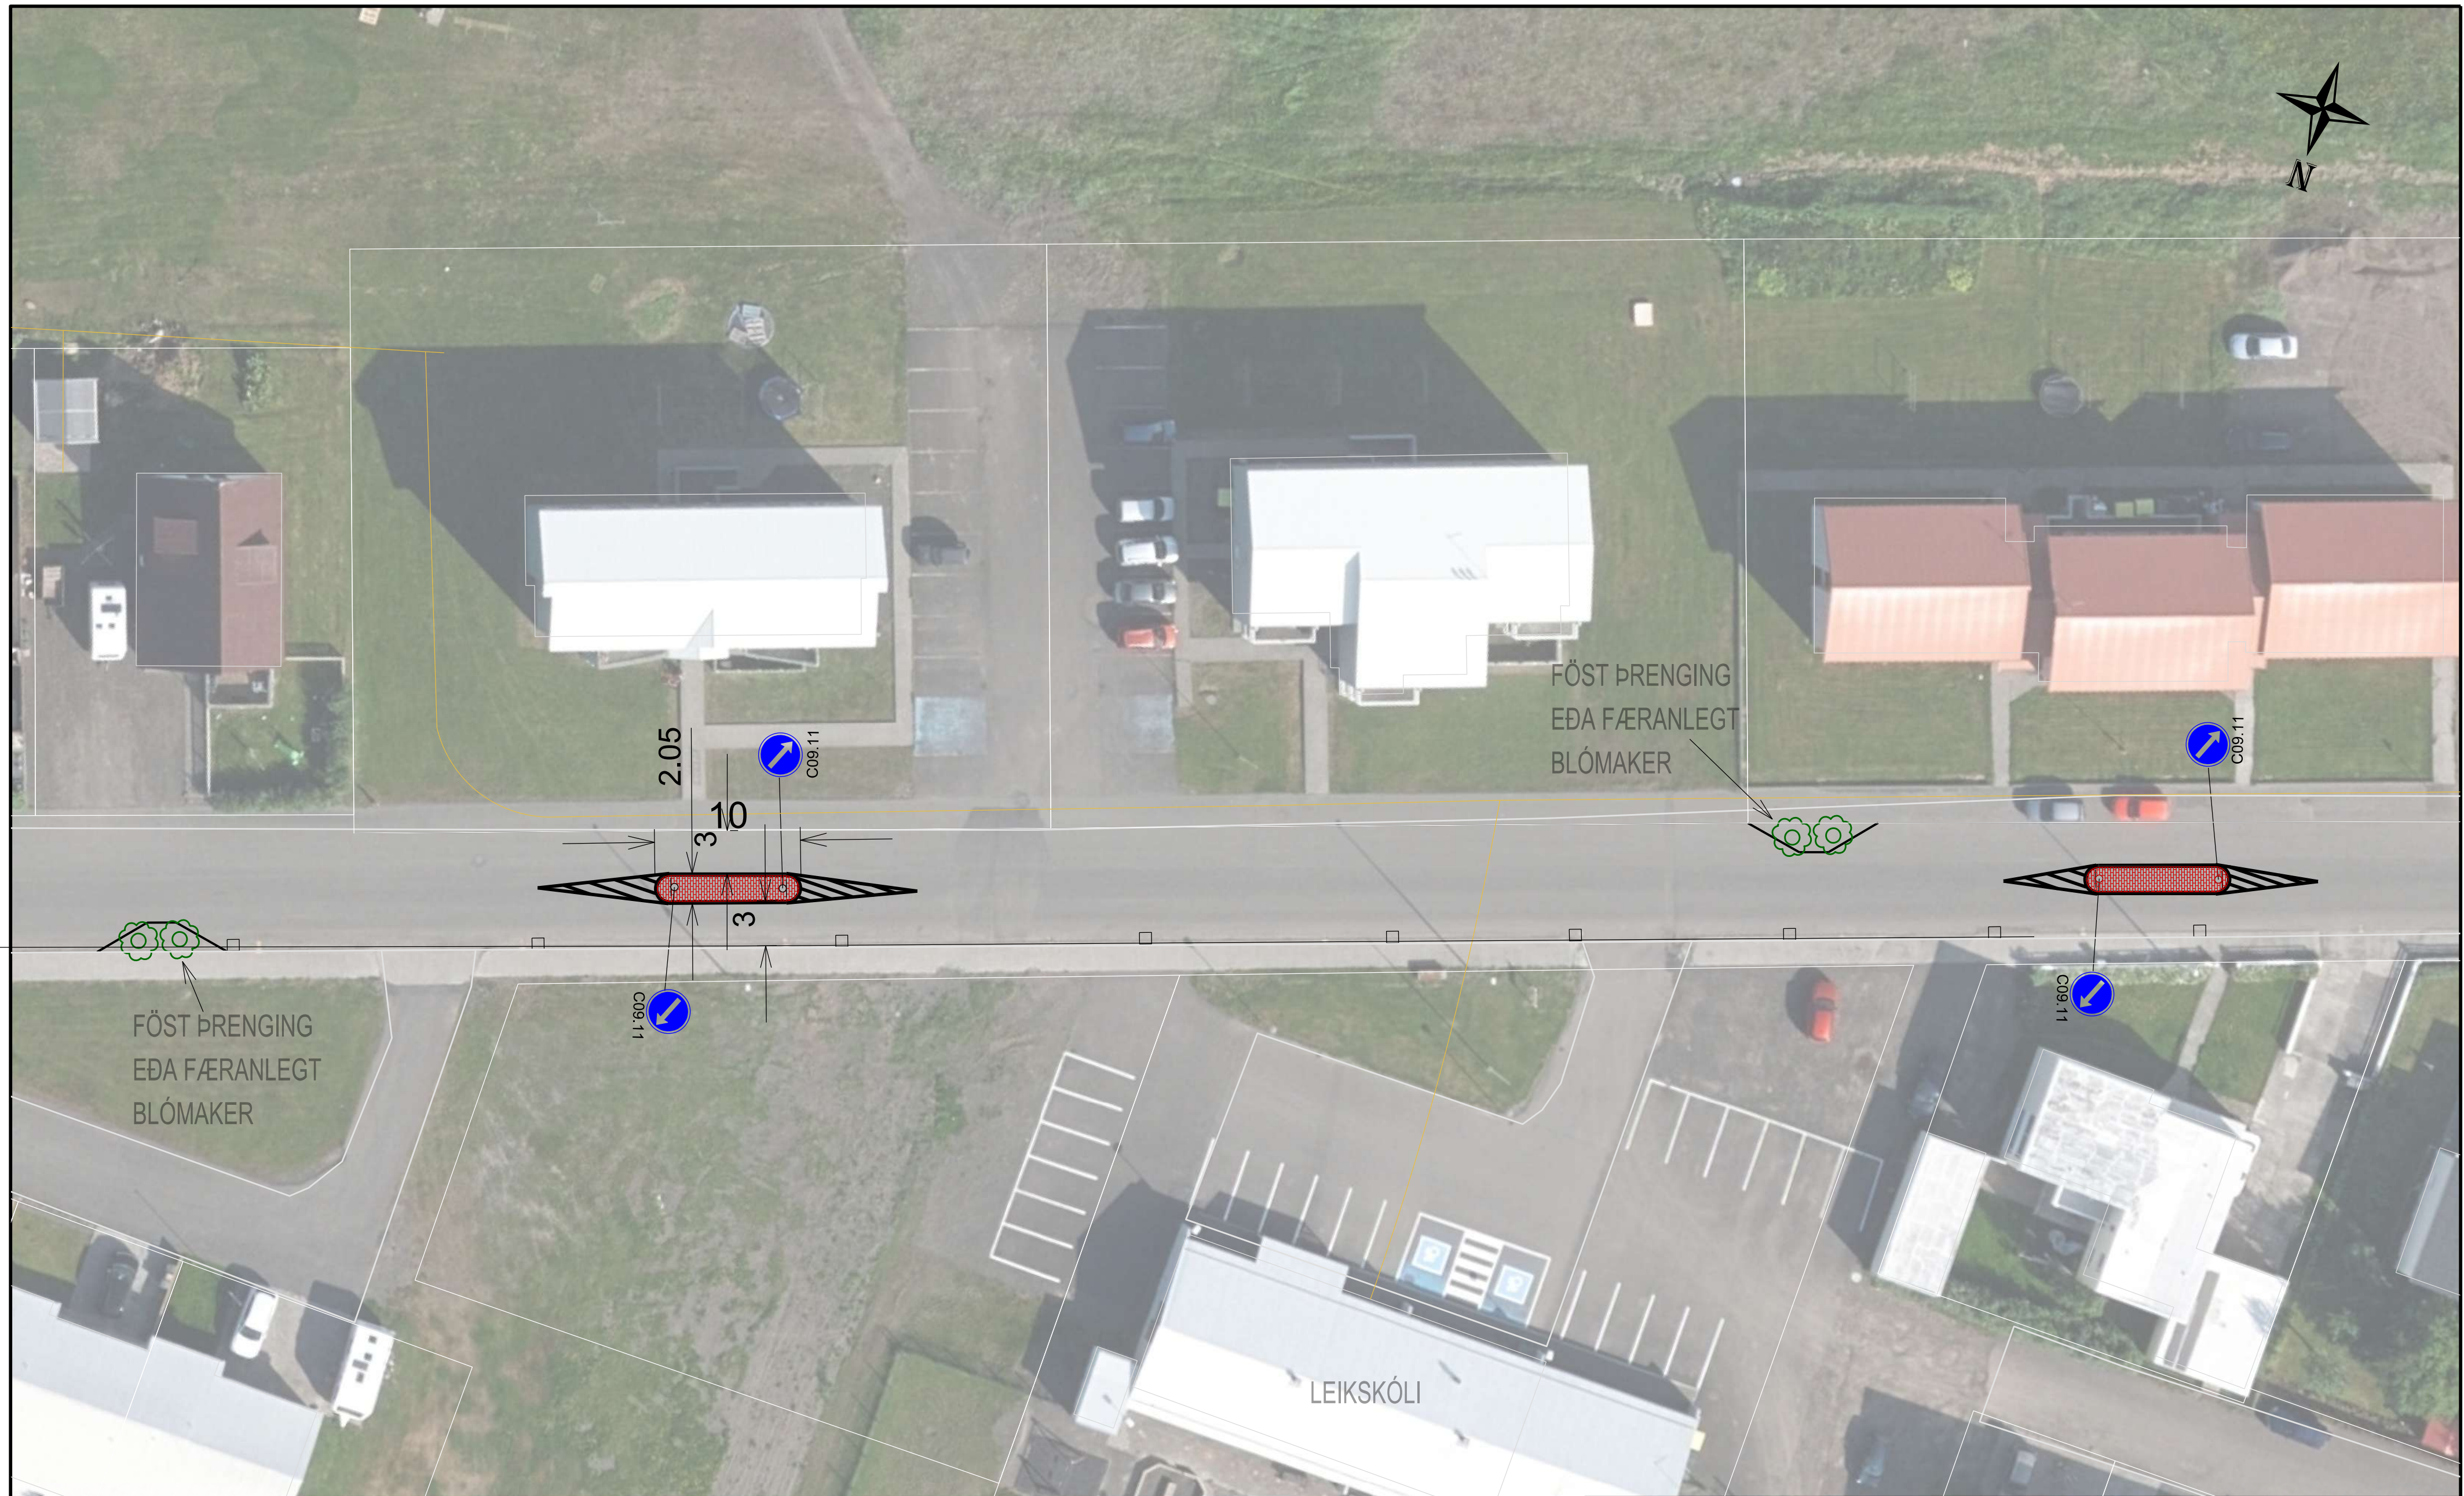ÖLL AFRÖT OG AFRITUN TEIKNINGAR. AD HELUTA EÐA Í HEILD. ER HAD SKRIFLEGGU LEYFI HÖFUNDA.



SKÝRINGAR

-  NÚVERANDI GÖTUR
-  LÓÐAMÖRK
-  NÚVERANDI NIÐURFALL

DRÖG 23.04.2021



MANNVIT
 Útbartarvíð 6 203 Kópavogi Sími: 422 3000 Fax: 422 3001
 www.mannvit.is mannvit@mannvit.is Kt. 430572-0169



FJALLABYGGÐ



ÚTGÁFUFRILL

ÚTG.	DAGS.	SKÝRINGAR	HANNAÐ	YFIRF.	SAMP.
1	23.04.2021	Í VINNSLU	HKH	HB	HB
DAGS. UNDIRSKRIFTAR		F.H. MANNVITS			




UMFERÐARÖRYGGI VIÐ LEIKSKÓLA
 FJALLABYGGÐ - ÓLAFSJÖRÐUR
 GRUNNMYND - 1,5-2 m BREIDAR ÞRENGINGAR

VERKNÚMUR 1-661-222	MÆLIKVÁRDI 1:300	STÆRD A2
TÖLVUSKRÁ	TEIKNINGANÚMUR 0GK-CDR-0108	ÚTGÁFA 1

ÖLL AFRÖT OG AFRITUN TEIKNINGAR. AD HELUTA EDA Í HEILD. ER HAD SKRIFLEGGU LEYFI HÖFUNDA.

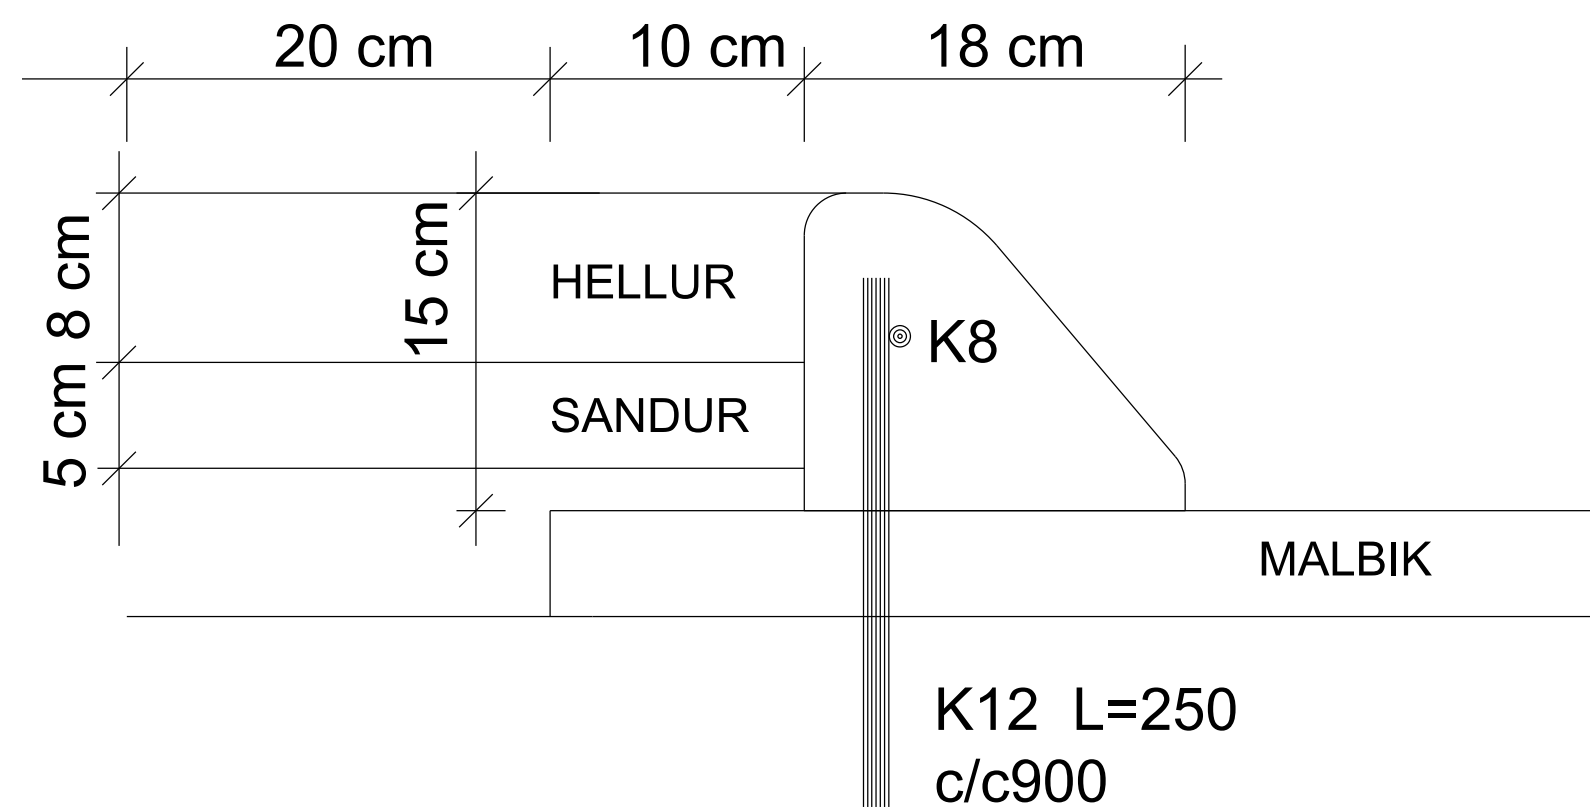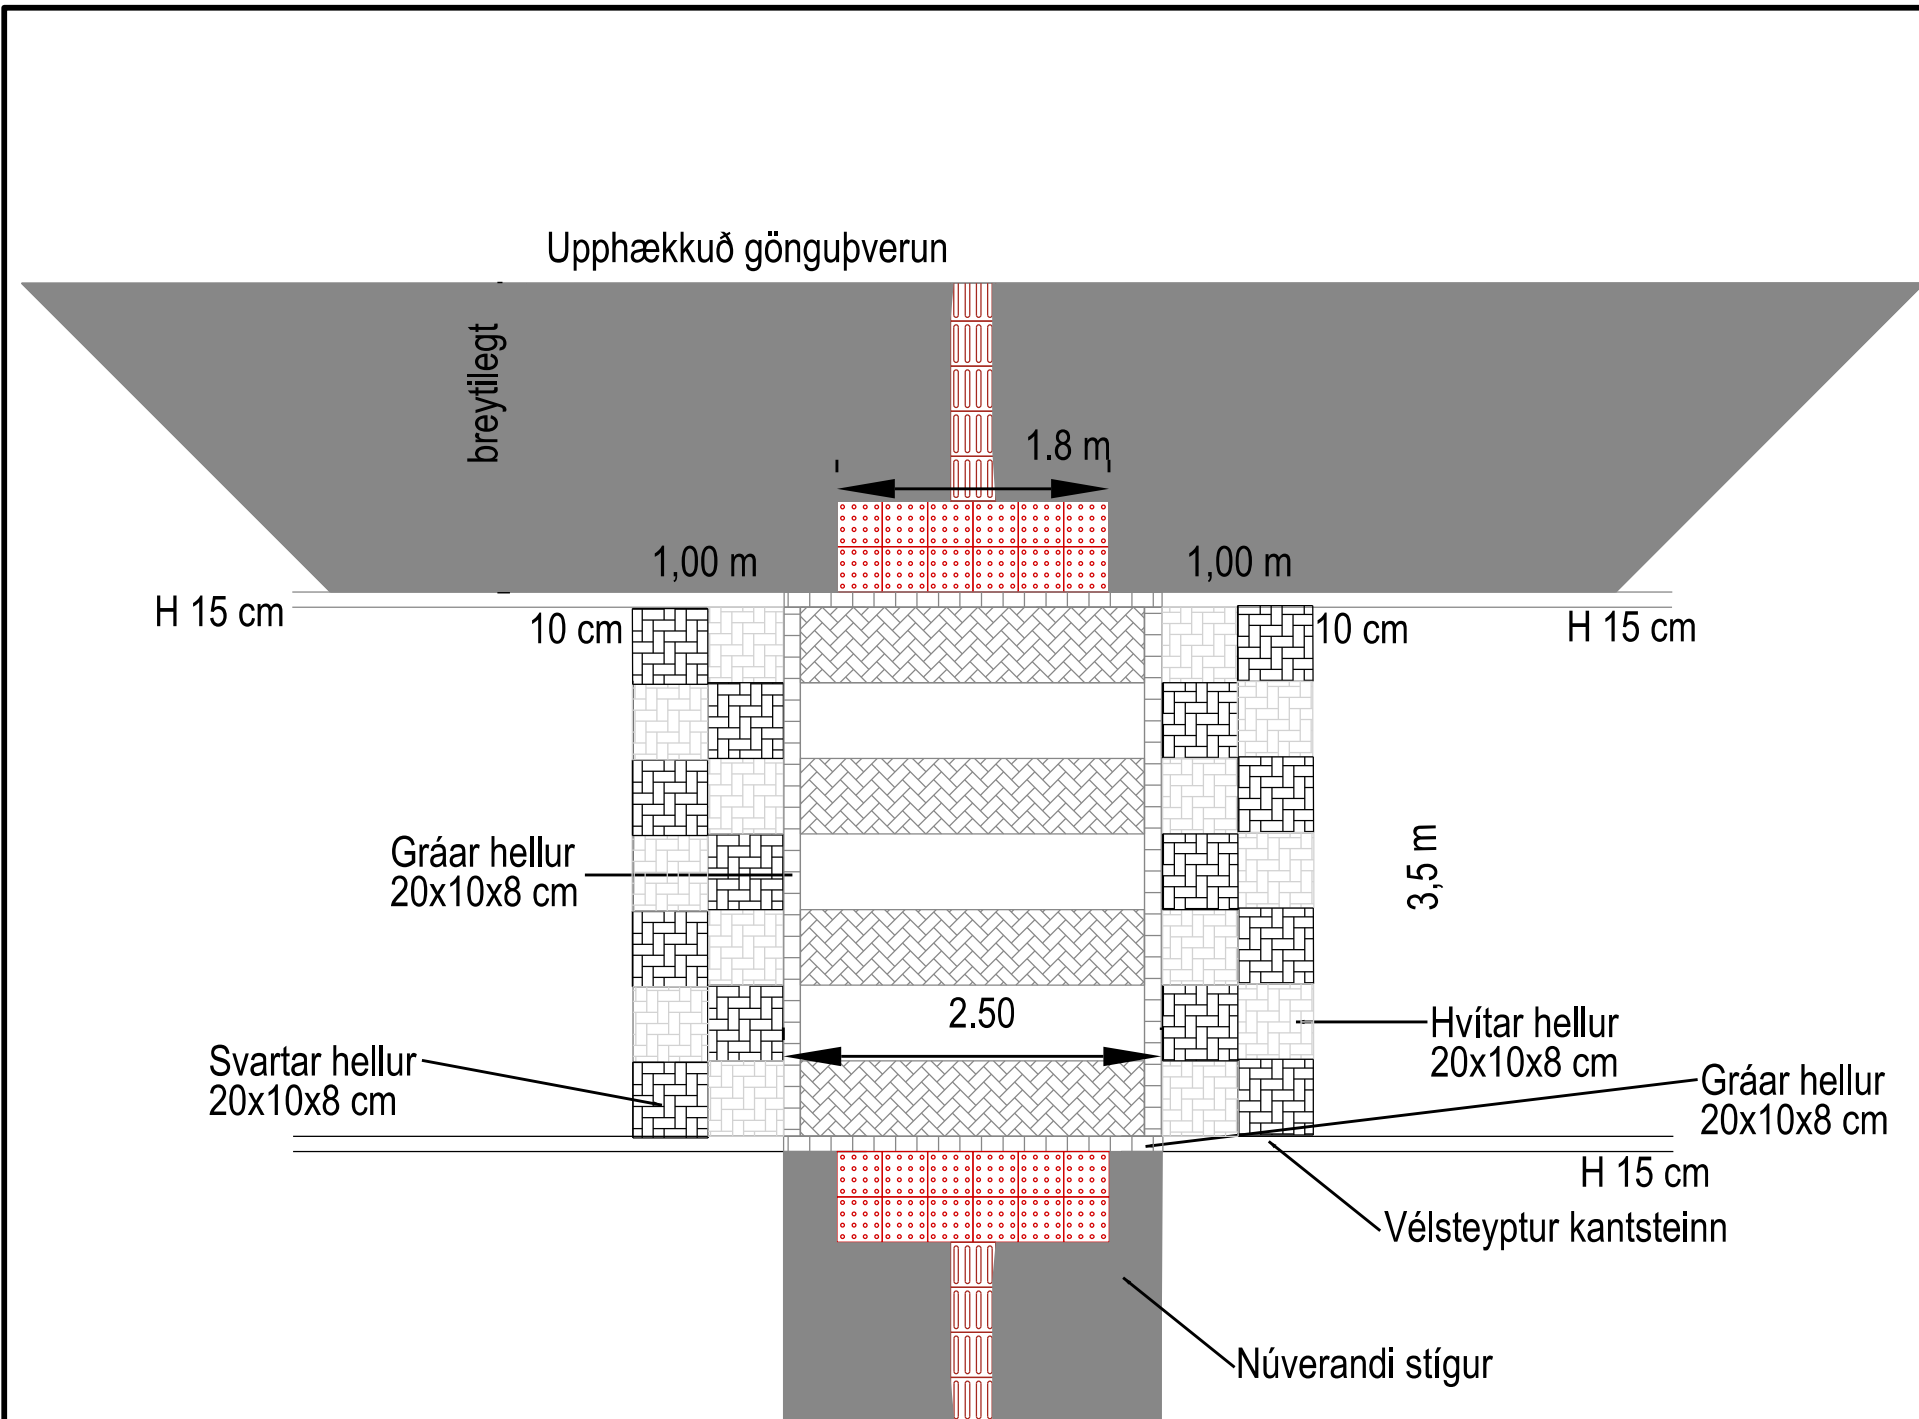


1:50 - VÉLSTEYPTUR KANTSTEINN

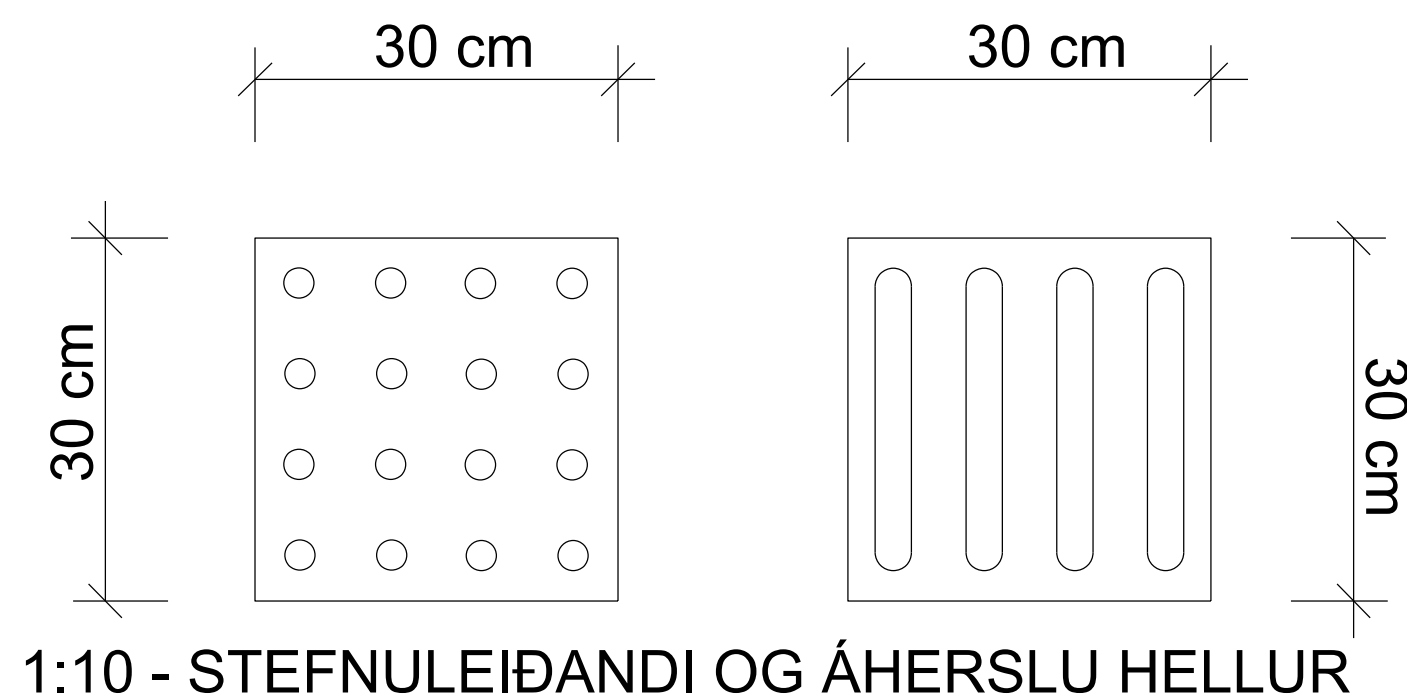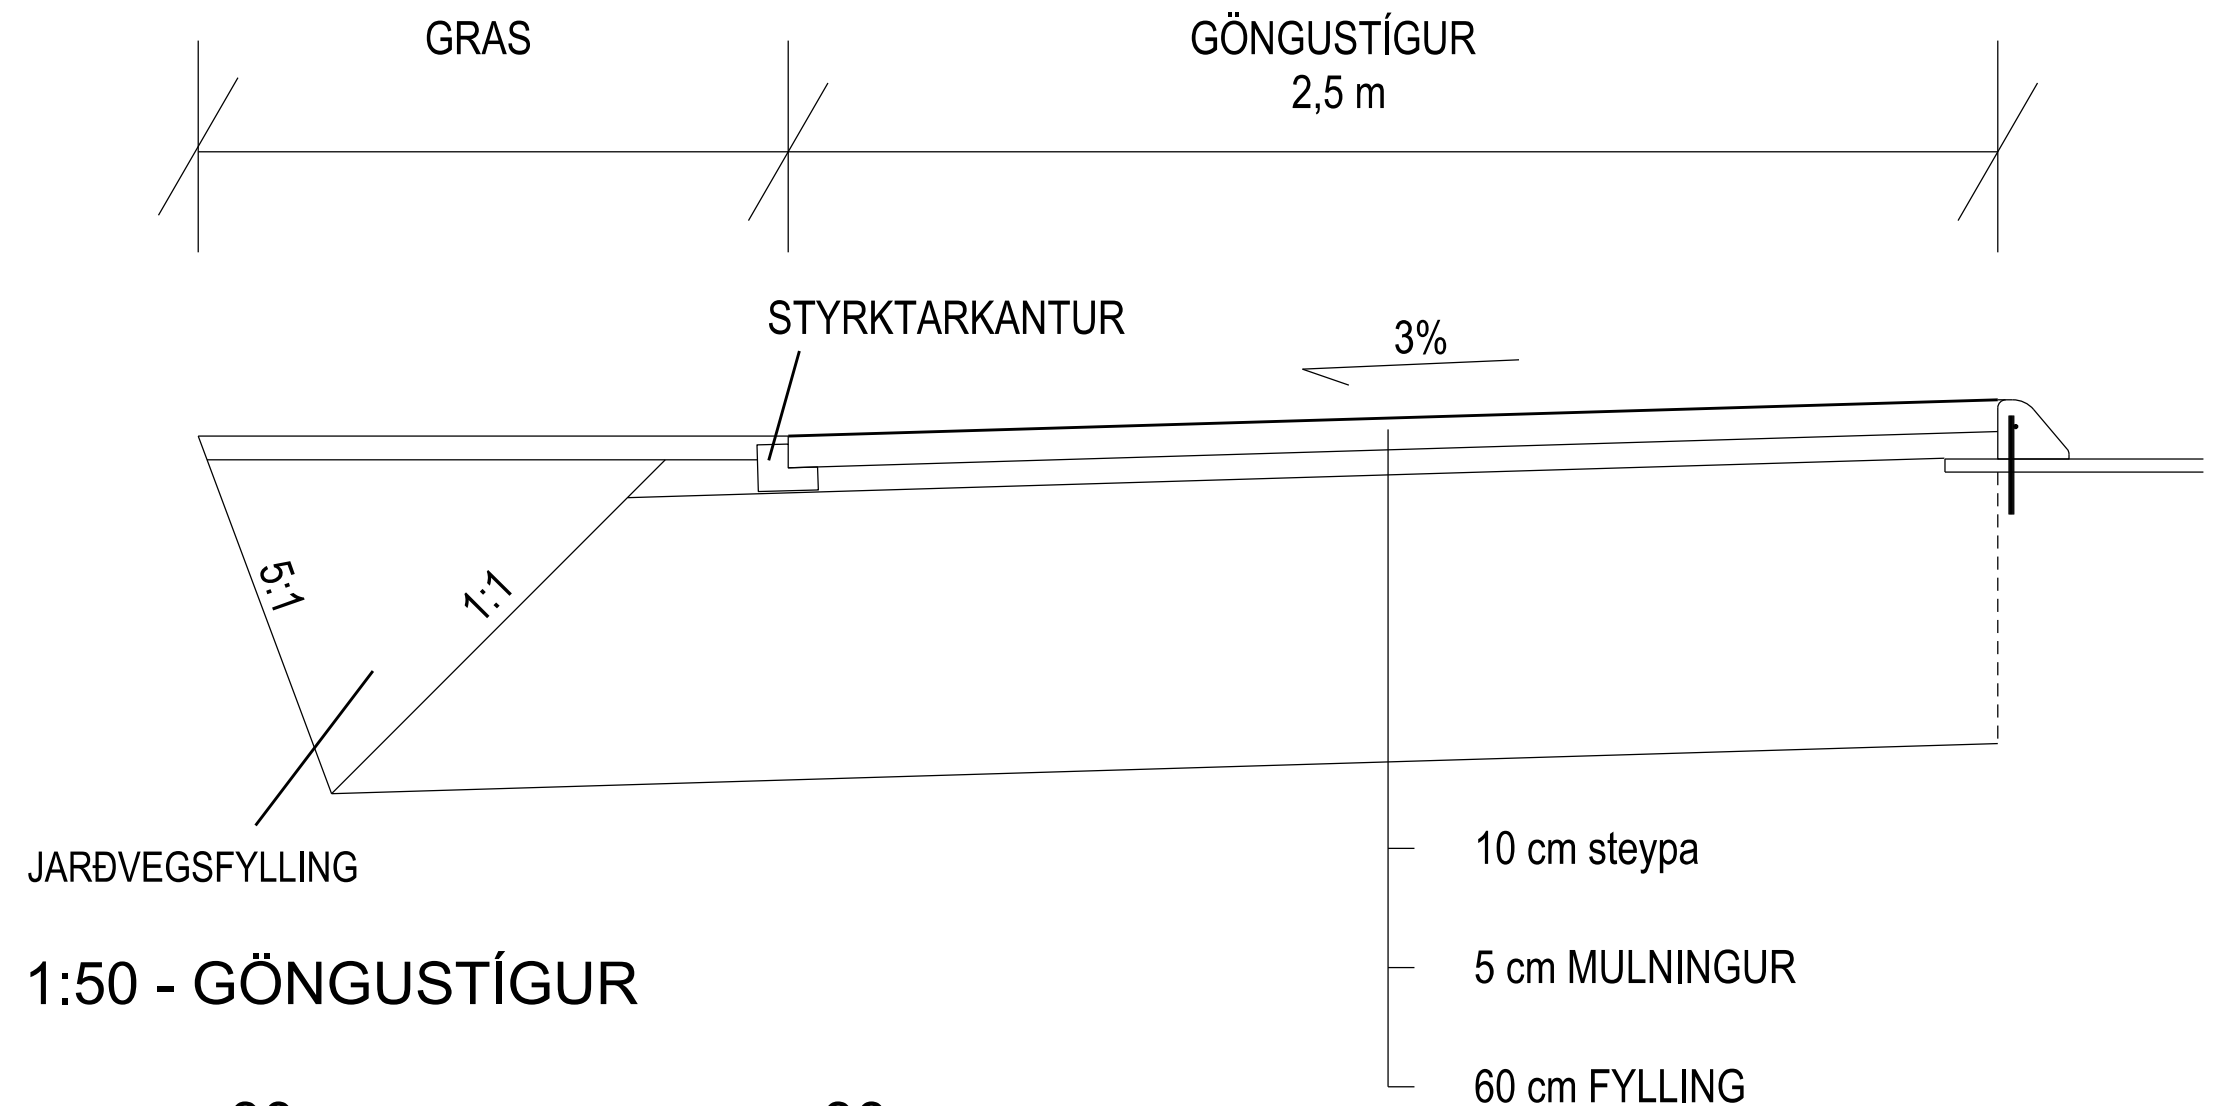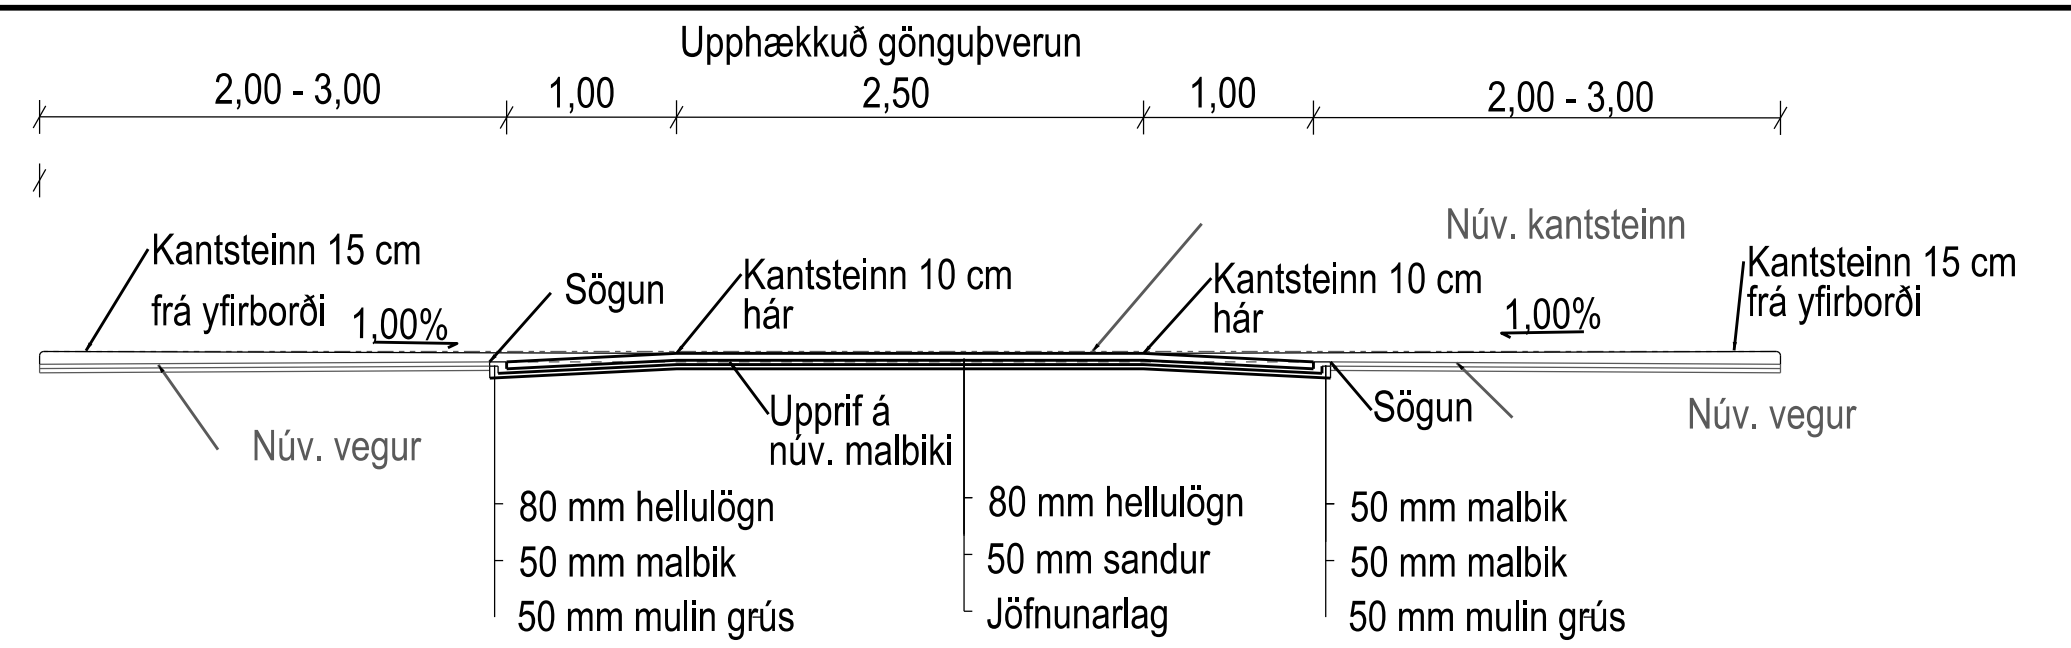


MANNVIT Útbærtafari 6 203 Kópavogi Sími: 422 3000 Fax: 422 3001 www.mannvit.is mannvit@mannvit.is Kt. 430572-0169		FJALLABYGGÐ	
ÚTGÁFUFRILL			
ÚTG.	DAGS.	SKÝRINGAR	HANNAÐ YFIRF. SAMÞ.
1	23.04.2021	Í VINNSLU	HKH HB HB
DAGS. UNDIRSKRIFTAR		F.J.H. MANNVITS	
VERKNÚMÉR		MÆLIKVÁRDI	STÆRD
1-661-222		1:50	A2
TÖLVUSKRA		TEIKNINGANÚMÉR	ÚTGÁFA
Fjallabyggð-Teikningar.dgn		0KS-CDR-0121	1

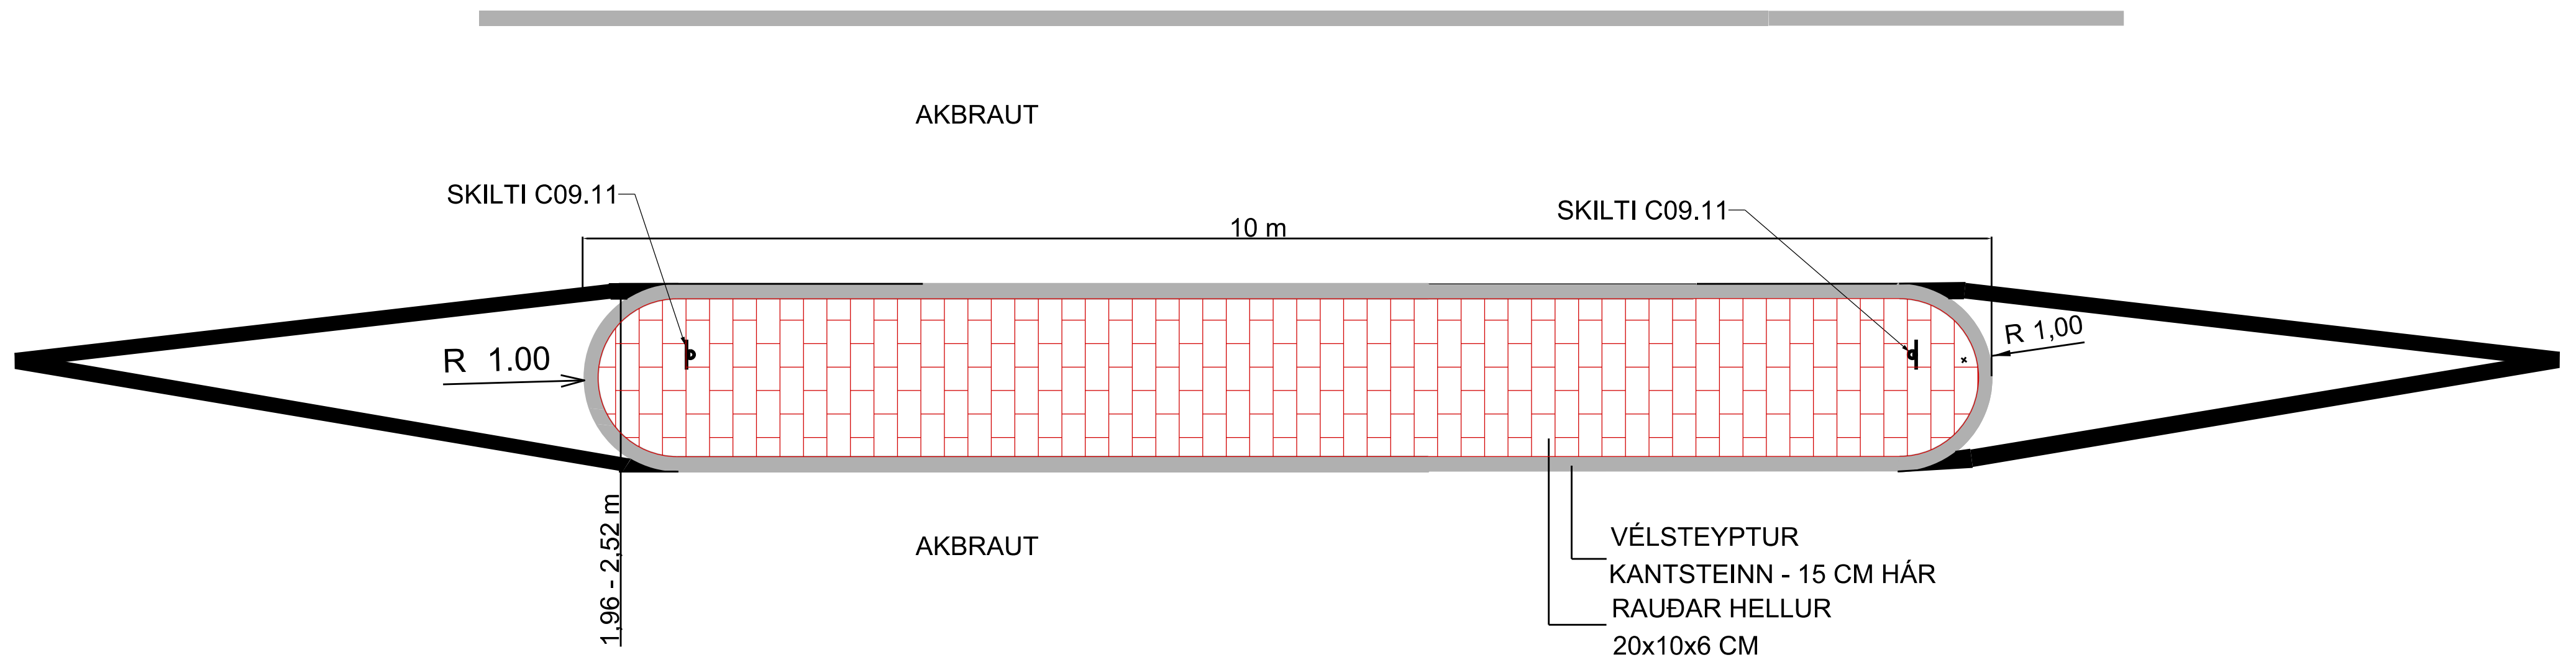

ÖLL AFINOT OG AFRITUN TEIKNINGAR. AD HELUTA EDA I HEILD. ER HAD SKRIFLEGU LEYFI HÖFUÐA.

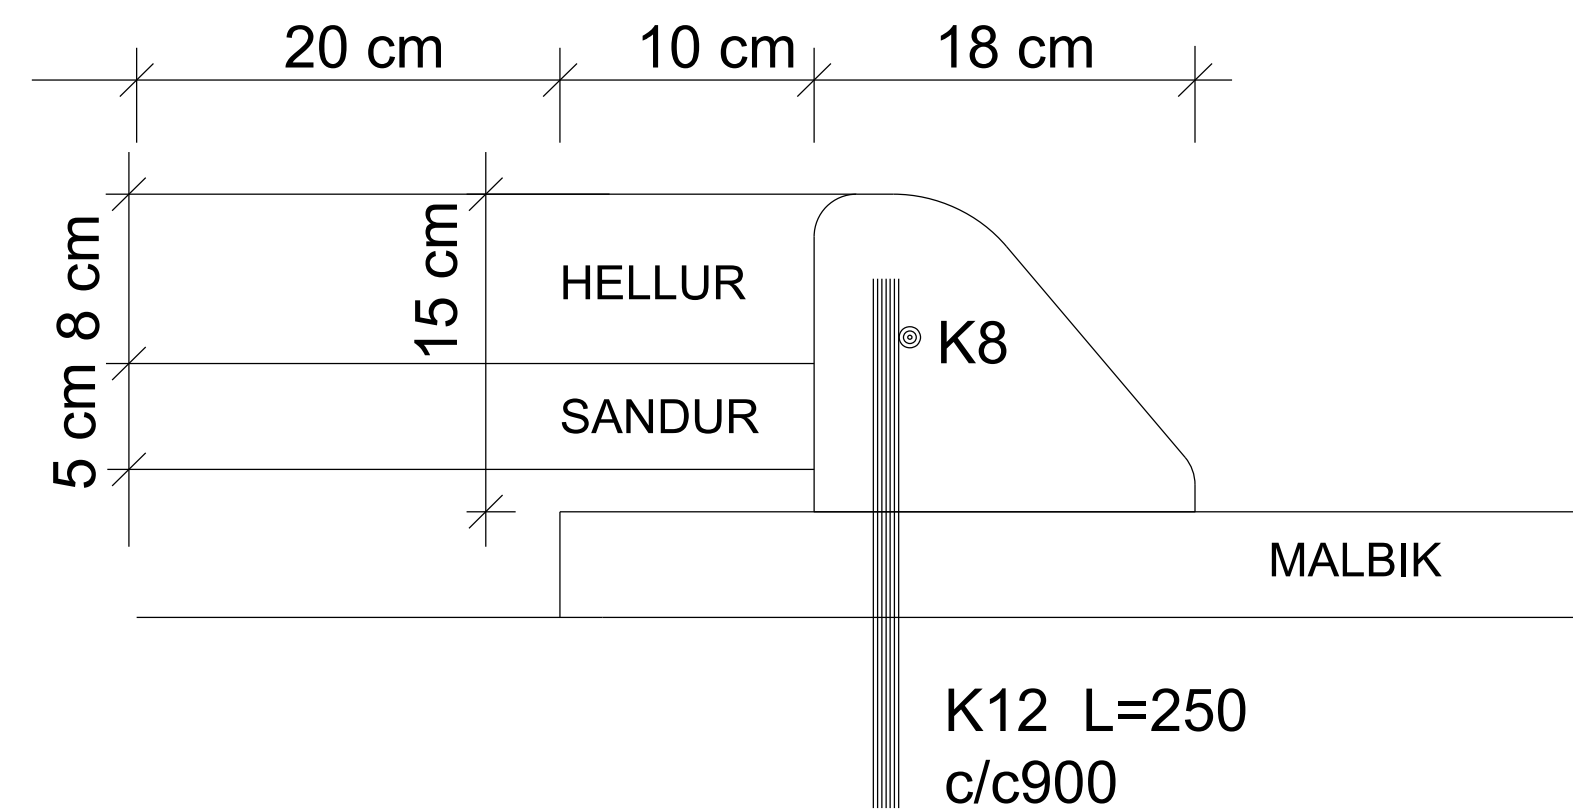

1:100 - MIÐEYJA



1:50 - VÉLSTEYPTUR KANTSTEINN

 MANNVIT Útbærtafari 6 203 Kópavogi Sími: 422 3000 Fax: 422 3001 www.mannvit.is mannvit@mannvit.is Kt: 430572-0169						 FJALLABYGGÐ		
ÚTGÁFUFRILL								
ÚTG.	DAGS.	SKÝRINGAR	HANNAÐ	YFIRF.	SAMÞ.	UMFERÐARÖRYGGI VIÐ LEIKSKÓLA FJALLABYGGÐ - ÓLAFSJÖRÐUR KENNISNIÐ		
1	23.04.2021	Í VINNSLU	HKH	HB	HB	VERKNÚMÉR	MÆLIKVÁRDI	STÆRD
DAGS. UNDIRSKRIFTAR		F.H. MANNVITS				1-661-222	1:50	A2
						TÖLVUSKRA	TEIKNINGANÚMÉR	ÚTGÁFA
						Fjallabyggð-Teikningar.dgn	0KS-CDR-0122	1