


Hnit ISN93

Númer	X	Y
1	515798,604	618661,967
2	516138,243	618787,681
3	516196,203	618978,374
4	516294,347	618916,977
5	516405,277	619247,013
6	516127,138	619370,897
7	516082,145	619396,093
8	516107,033	619471,096
9	516145,336	619556,577
10	516610,293	620000,234
11	516864,995	620132,234
12	516986,988	619928,495
13	516892,911	619738,185
14	516823,739	619728,203
15	516797,468	619698,587
16	516762,865	619679,345
17	516726,387	619663,225
18	516619,542	619598,633
19	516594,230	619566,739
20	516559,771	619527,341
21	516523,407	619483,897
22	516480,422	619416,804
23	516427,879	619317,511
24	516279,618	619496,100
25	516196,674	619553,896
26	516256,119	619641,999
27	516330,028	619569,102
28	515848,625	618732,231
29	515591,701	618345,747
30	515689,116	618283,269
31	515673,241	618098,060
32	515701,816	618067,677
33	515730,039	618057,976
34	515850,865	618056,212
35	515950,525	618027,108
36	515975,728	618010,983
37	516080,231	618249,087
38	516116,787	618398,990
39	516154,248	618488,484
40	515899,733	618703,832
41	515867,542	618636,804
42	515779,348	618668,995
43	515817,271	618741,755

Skýringar


- Hnitpunktar
- 2m hæðarlínur
- ▭ Deiliskipulag Hornbrekku
- ▨ Afmörkun skógræktarsvæðis
- Hús
- - - Lóðarmörk

Gránugötu 24
580 Siglufirði
Sími 464-9100

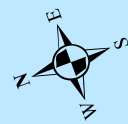

Fylgiskjal samnings Skógræktarfélags Ólafsfjarðar,
Skógræktarfélags Íslands
og Fjallabyggðar

Mælikvarði	Stærð lóðar	Landnúmer	Teiknað	Dags.
1:7.000	62,8 ha.	L230384	ÍS	5.5.2020

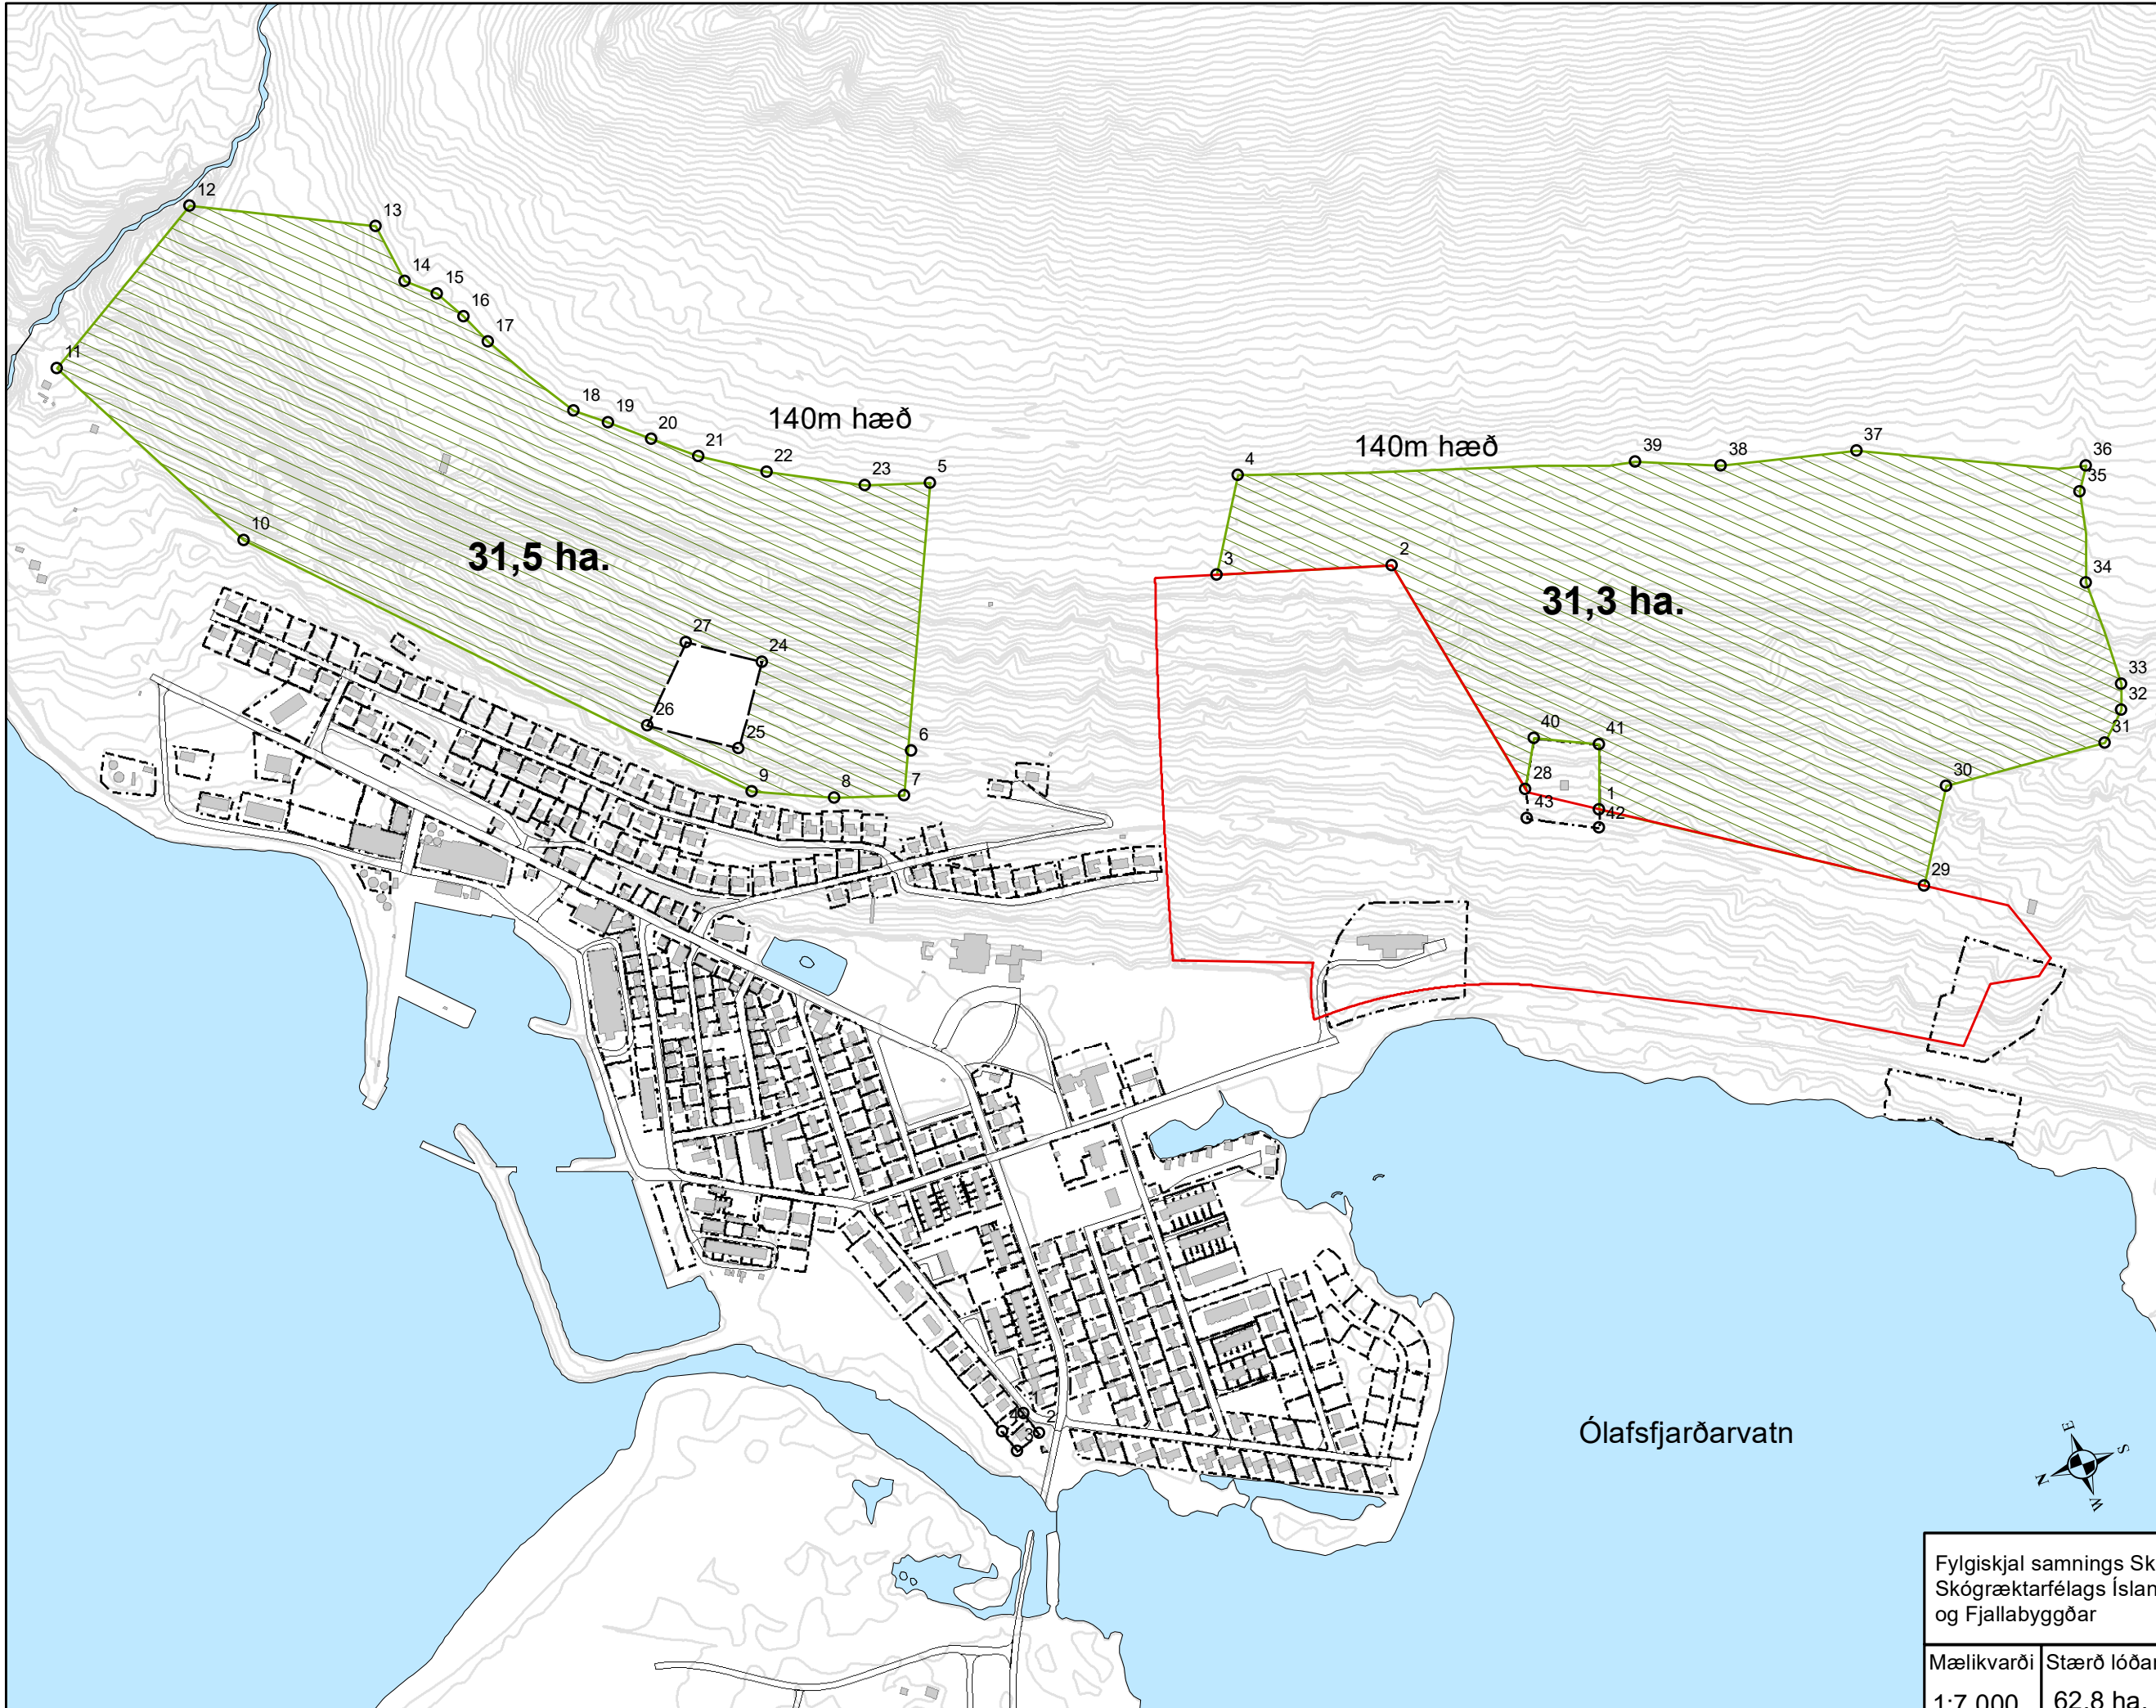

31,5 ha.

31,3 ha.

140m hæð

140m hæð

Ólafsfjarðarvatn